



大谷口橋 補修図 2


下流側側面図

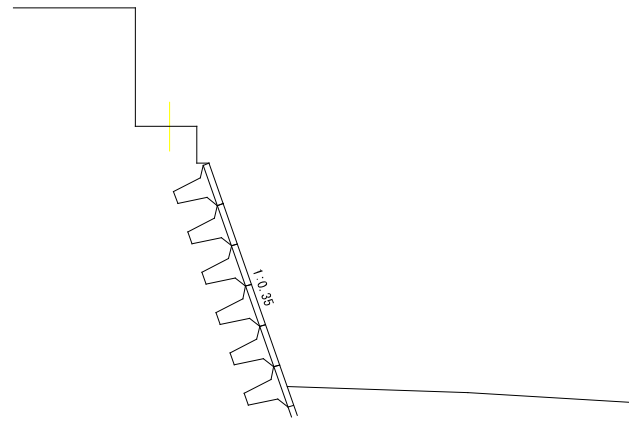


A1橋台
正面図

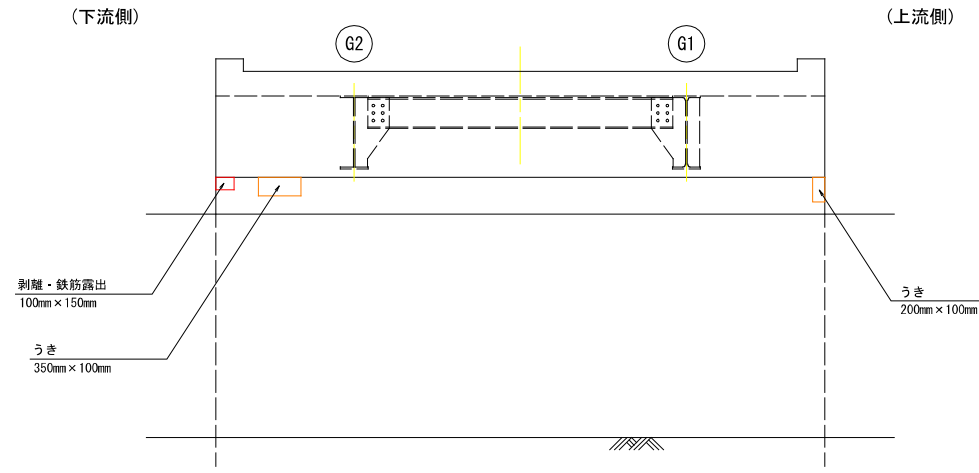


上流側側面図

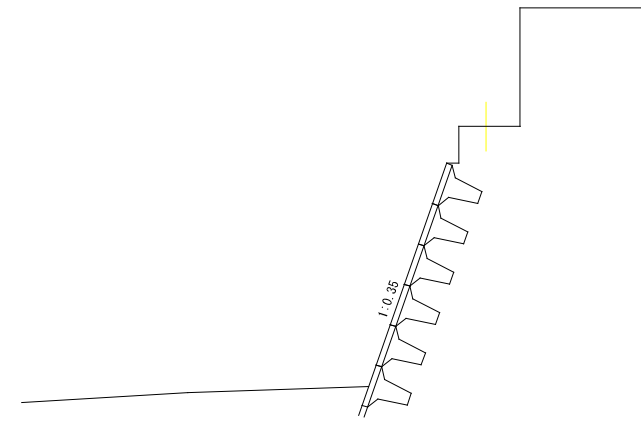


橋座平面図

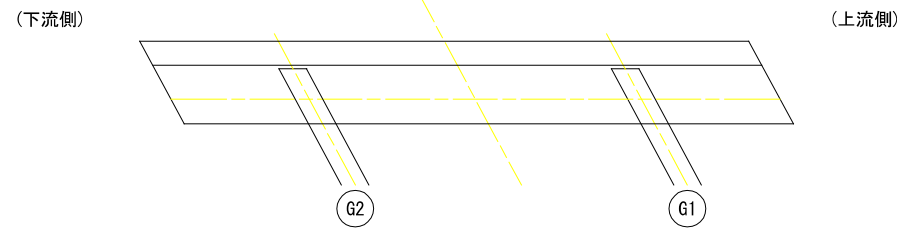


上流側側面図

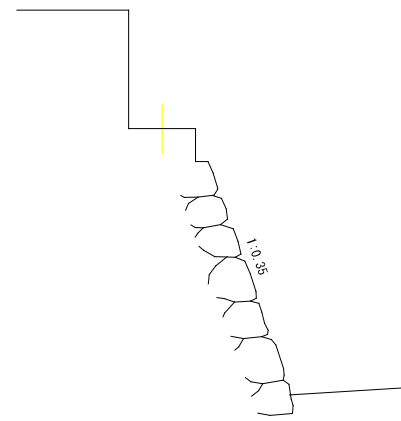


A2橋台
正面図

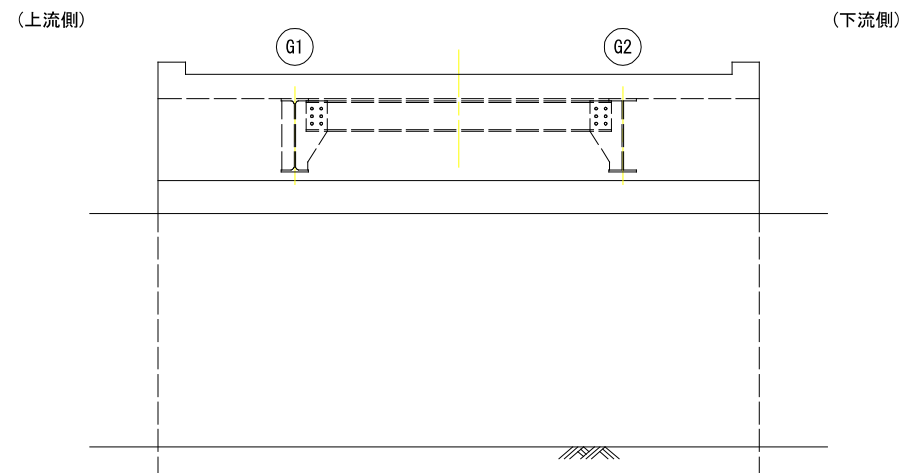

下流側側面図

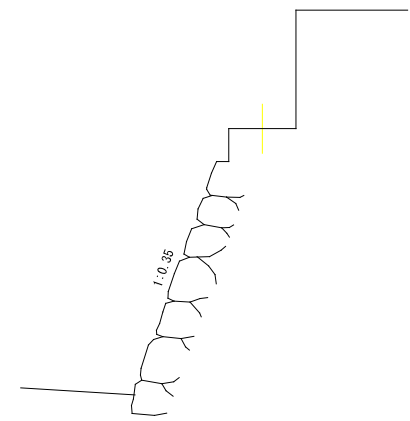


橋座平面図

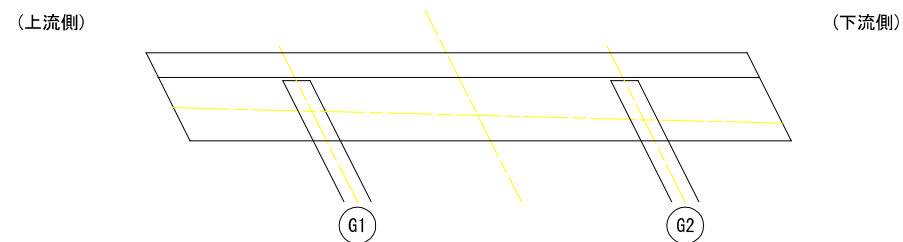


芸 西 村			
工事種別	令和4年度 道路メンテナンス補助事業 道路橋補修工事		
図面名称	大谷口橋補修図2	縮尺	S=1:30
路線名 河川名	大谷口線		
工事箇所	高知県安芸郡芸西村西分甲		
設計種別	実施設計	図面 番号	2 6
事務所名	芸西村土木環境課		

大谷口橋 仮設足場図 S=1:40


側面図

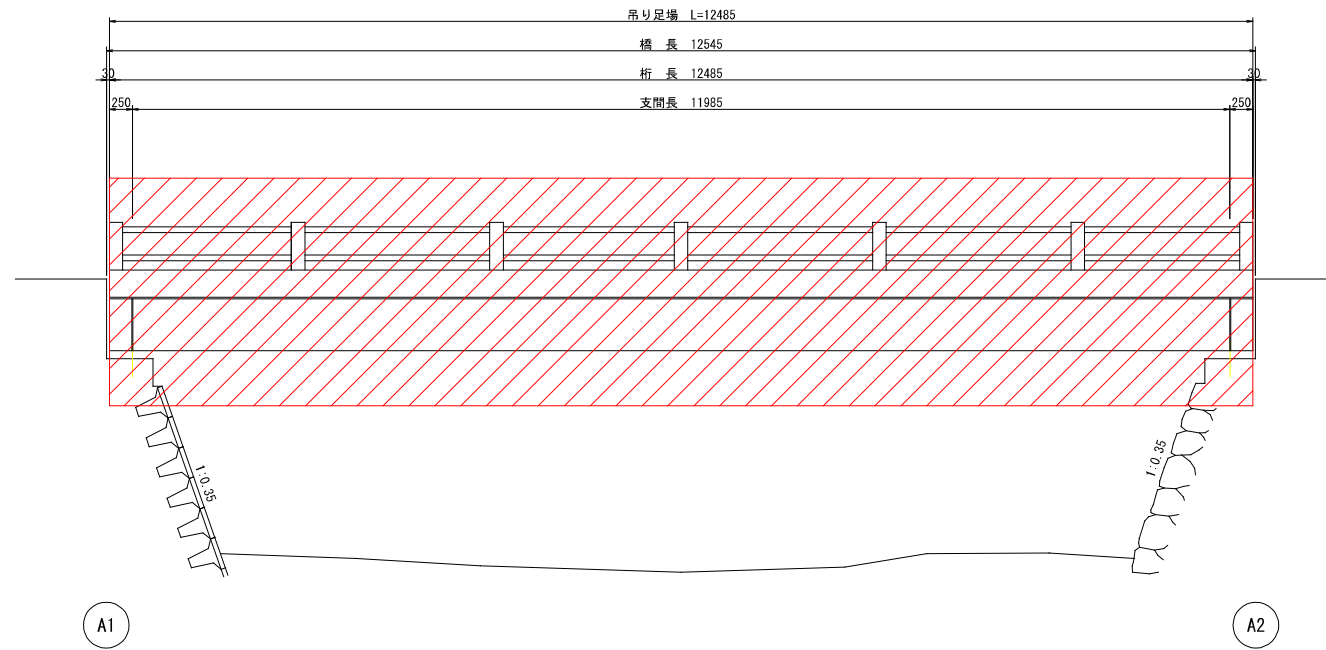

断面図

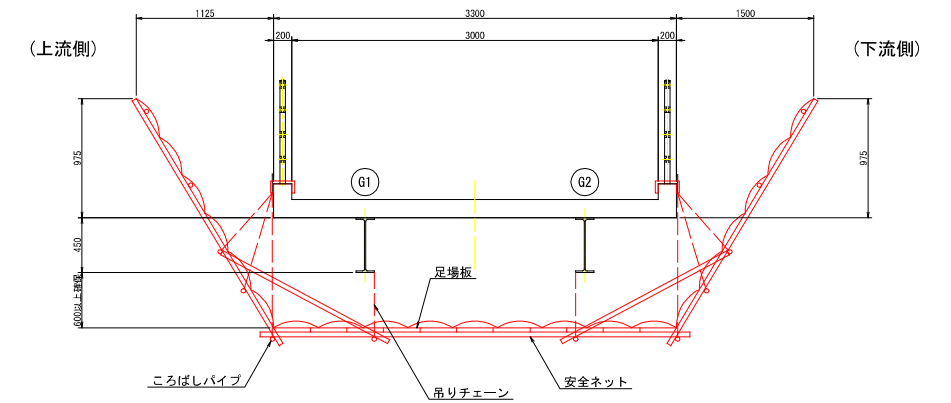

平面図

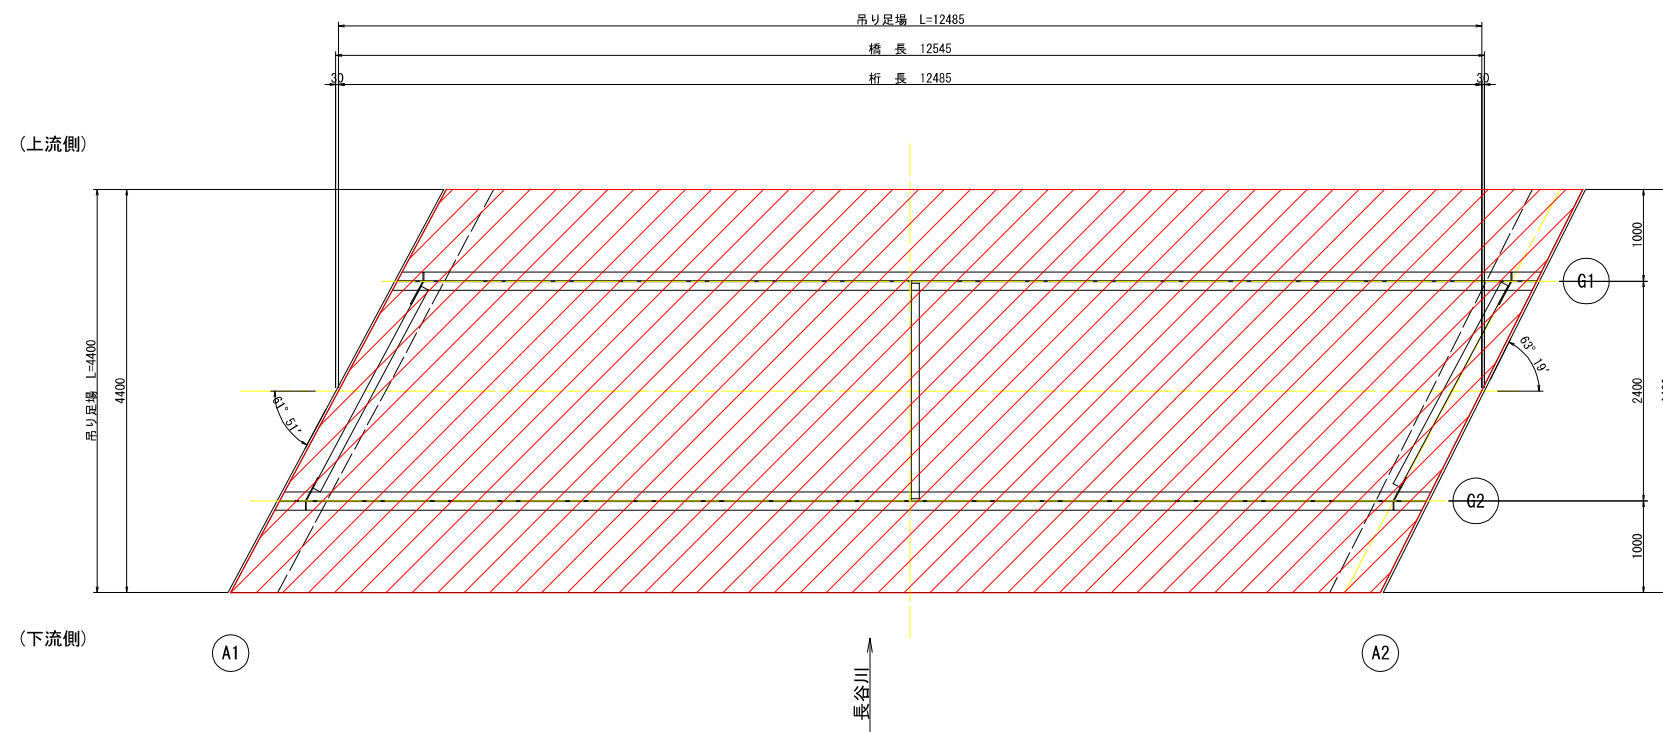



凡例

	吊り足場 (TYPE A1), 塗膜剥離剤工用養生設備工, プラスチック用養生設備工
--	--

※ 土砂堆積、植生、鳥の巣、ふん害等がある場合は、撤去を行うこと。
※ 取付金具やボルト等にゆるみ・脱落がある場合は、復旧を行うこと。

芸西村			
工事種別	令和4年度 道路メンテナンス補助事業 道路橋補修工事		
図面名称	大谷口橋仮設足場図	縮尺	S=1:40
路線名 河川名	大谷口線		
工事箇所	高知県安芸郡芸西村西分甲		
設計種別	実施設計	図面 番号	3 6
事務所名	芸西村土木環境課		


二反田橋 補修図 S=1:40
第1径間(A1橋台~A2橋台)

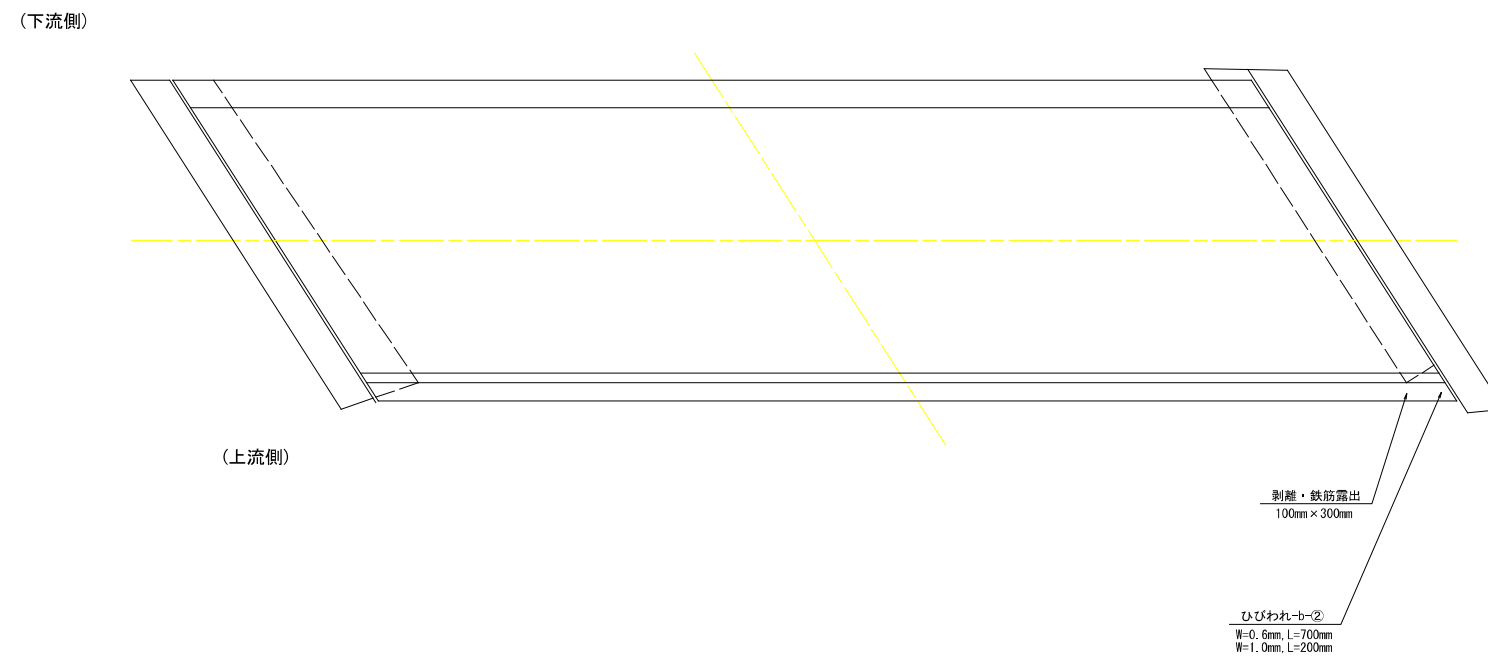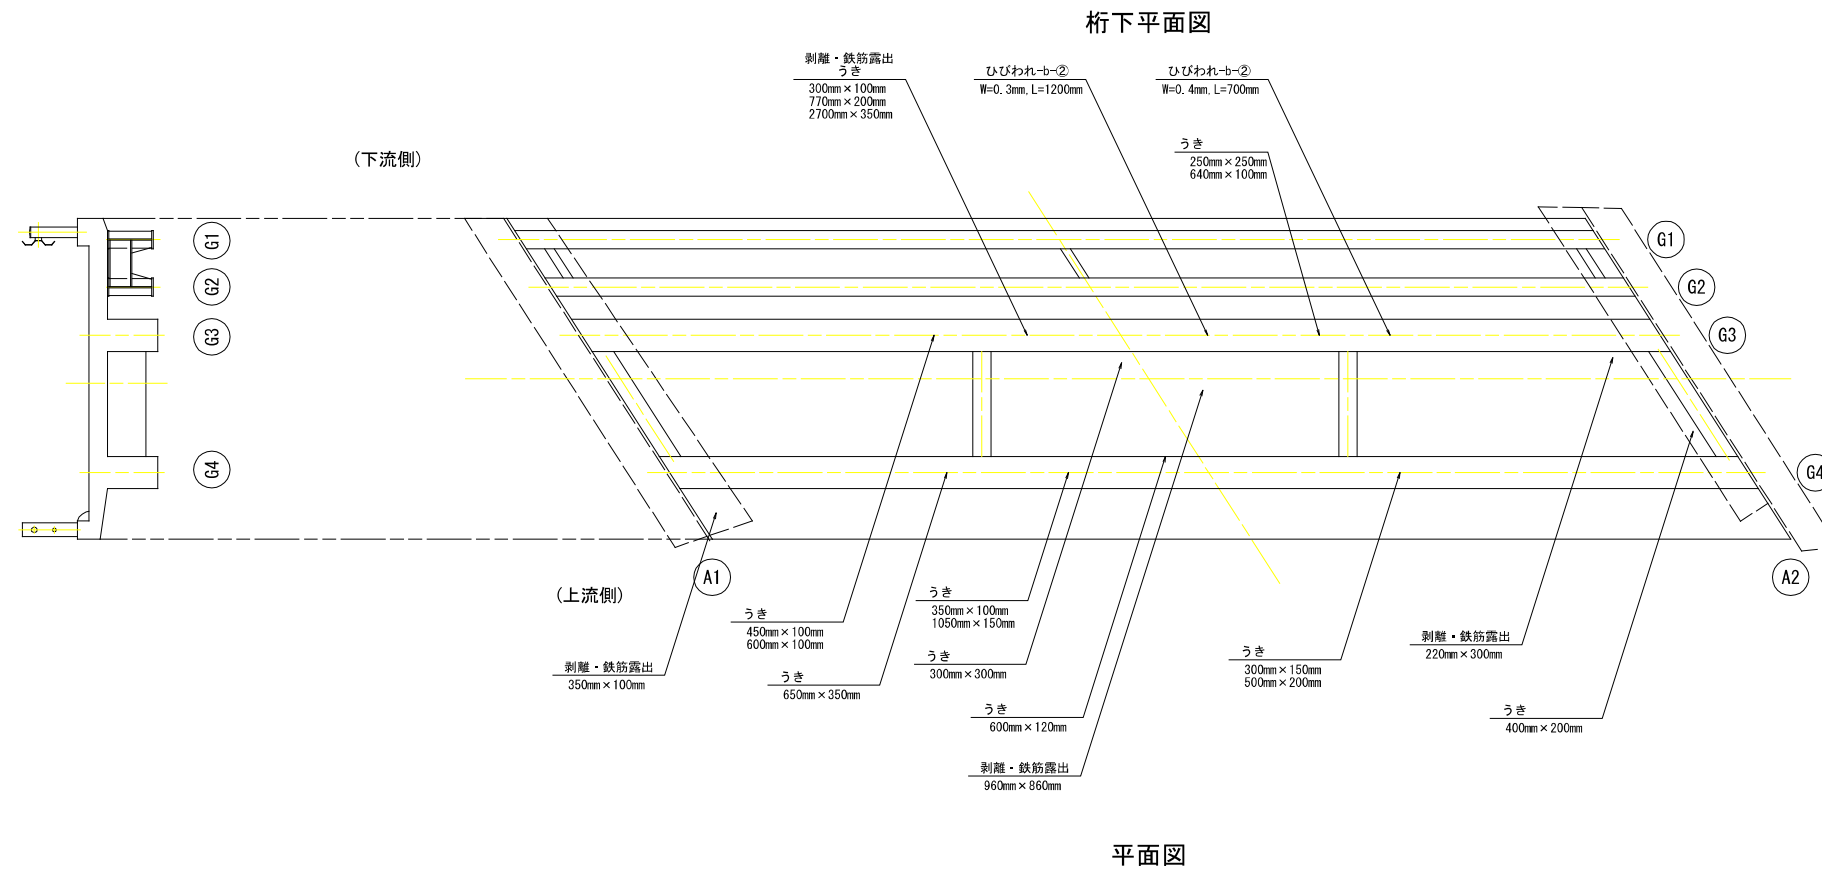


芸 西 村			
工事種別	令和4年度 道路メンテナンス補助事業 通路橋補修工事		
図面名称	二反田橋補修図	縮尺	図示
路線名	村道流煙線		
工事箇所	高知県 安芸郡 芸西村 西分甲		
設計種別	実施設計	図面 番号	4 6
事務所名	芸西村土木環境課		

二反田橋 仮設足場図 S=1:40
補修工事時


側面図

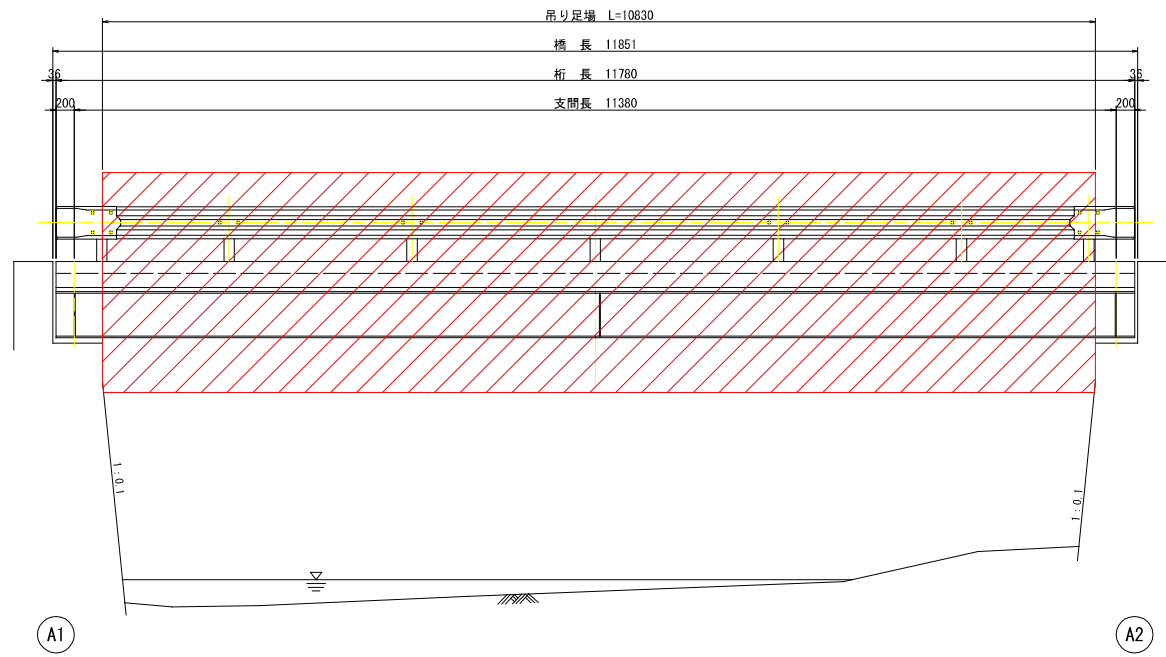

断面図 S=1:20

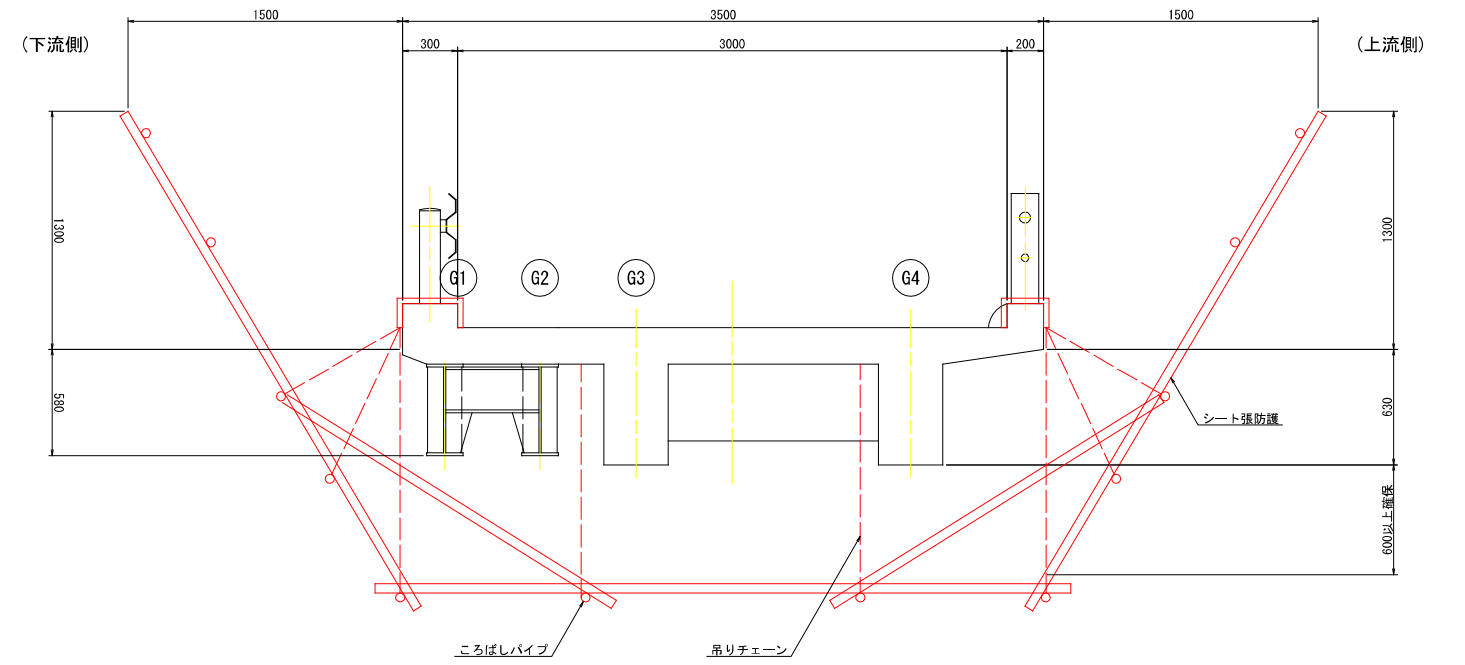

平面図

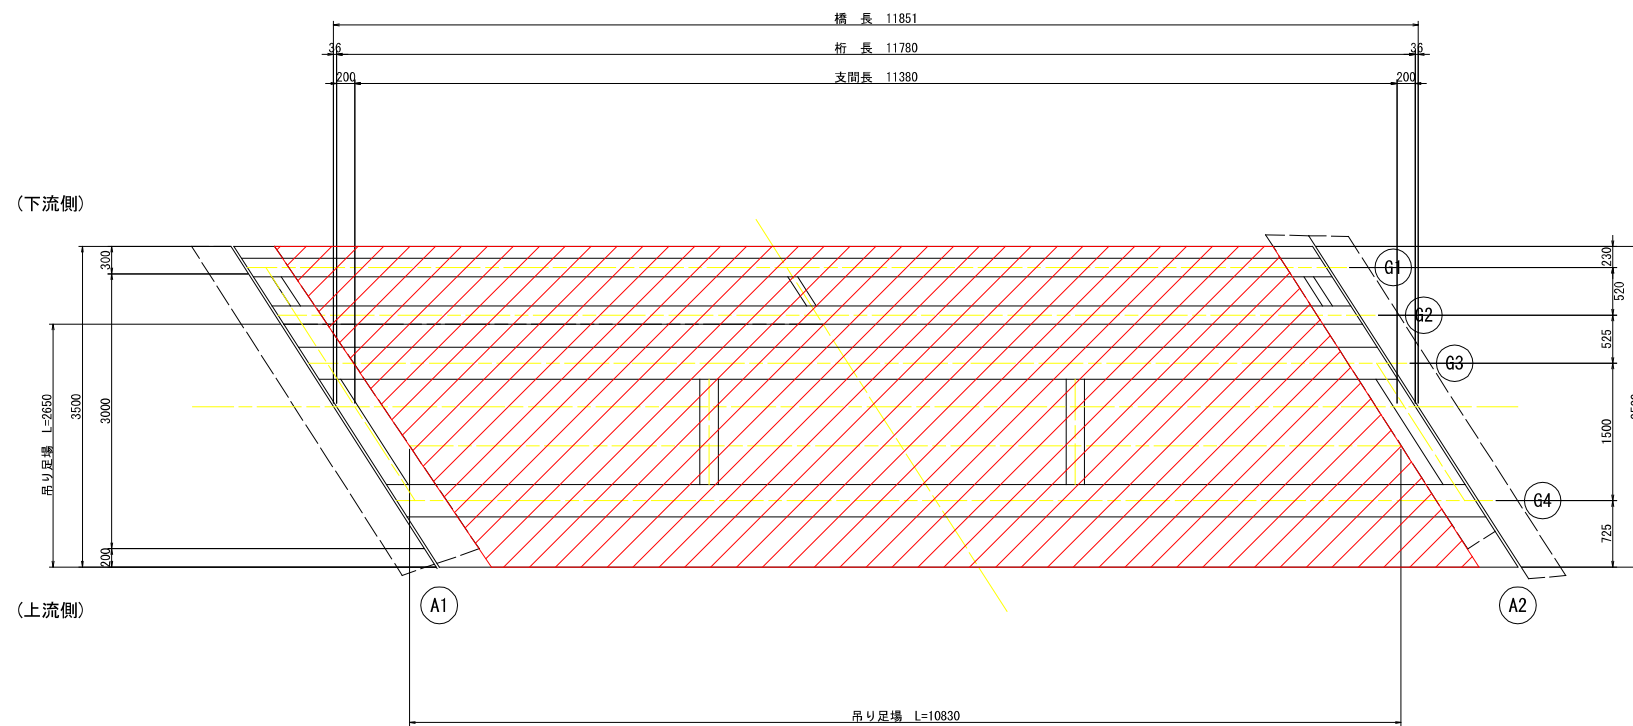







凡例

	吊り足場 (TYPE A1)
--	----------------


芸西村

工事種別	令和4年度 道路メンテナンス補助事業 道路橋補修工事		
図面名称	二反田橋仮設足場図	縮尺	図示
路線名 河川名	村道流堀線		
工事箇所	高知県 安芸郡 芸西村 西分甲		
設計種別	変更設計	図面 番号	5 6
事務所名	芸西村土木環境課		


猪ノ尻2号橋 補修図

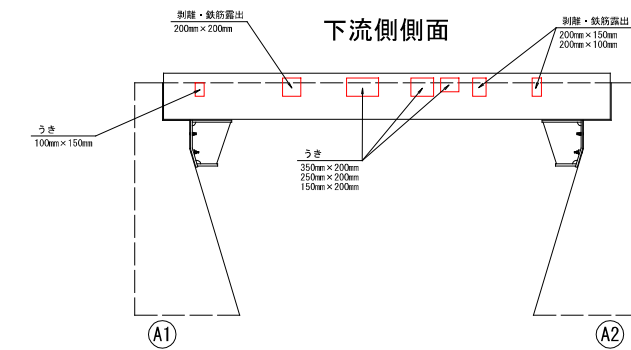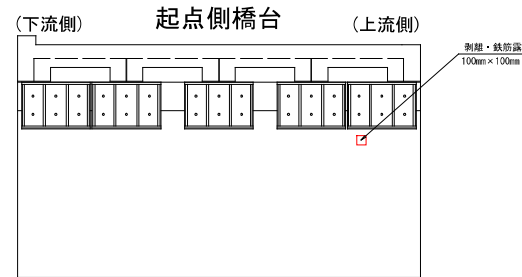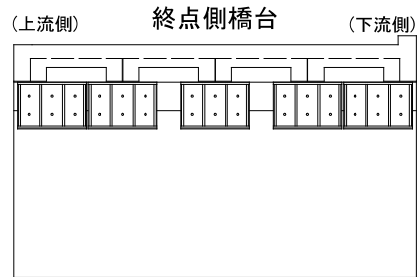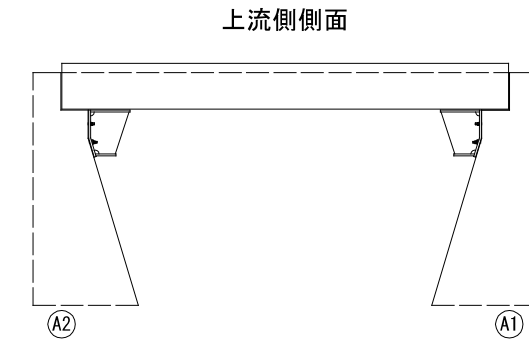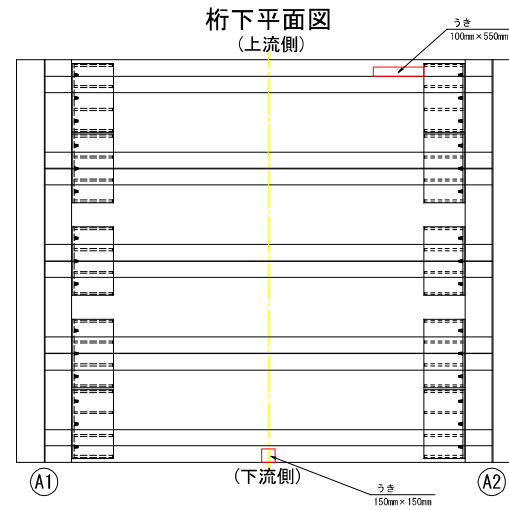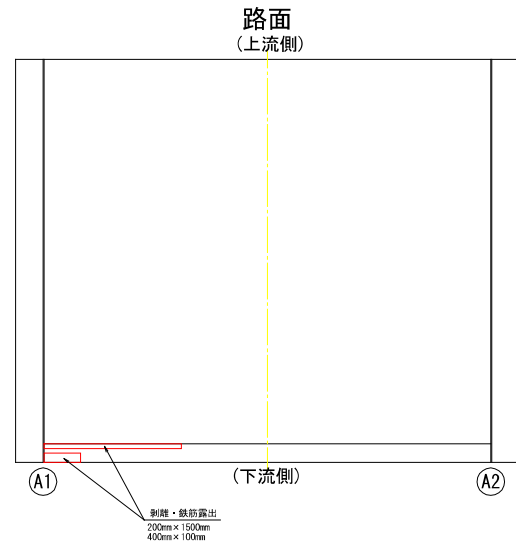

断面修復工(左官工法)
(参考図) 1:50

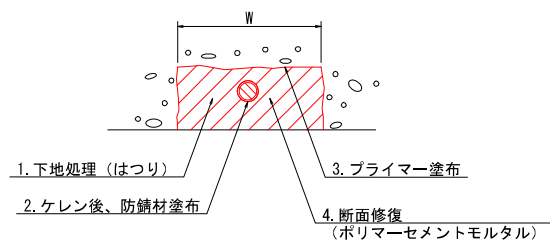

断面修復工(鉄筋追加)(左官工法)
(参考図) 1:50

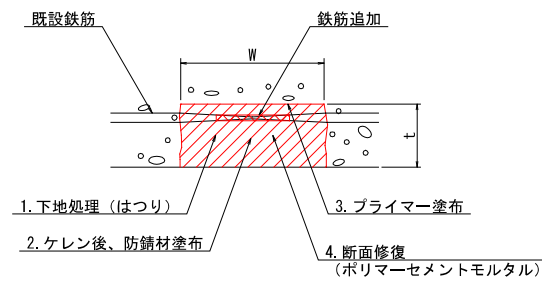

- ※ 鉄筋周辺のうきおよび劣化したコンクリートは除去すること。
- ※ 端部は、L字カットを行うこと。
- ※ 腐食鉄筋のケレンに伴い鉄筋断面が著しく減少した箇所(25%以下)は、新たに同径の鉄筋を追加設置すること。
- ※ 鉄筋を追加する場合は、既設鉄筋に35D以上継ぎ手長を設けること。
- ※ 断面修復工は、原形復旧を基本とする。
- ※ 材料は可使用時間内に使用し、可使用時間を過ぎたものについては使用しないこと。

芸西村			
工事種別	令和4年度 道路メンテナンス補助事業 道路橋補修工事		
図面名称	猪ノ尻2号橋補修図	縮尺	S=1:40 S=1:50
路線名	猪ノ尻線		
工事箇所	高知県安芸郡芸西村西分甲		
設計種別	実施設計	図面番号	6
事務所名	芸西村土木環境課	番号	6