


計画平面図


S=1:2500

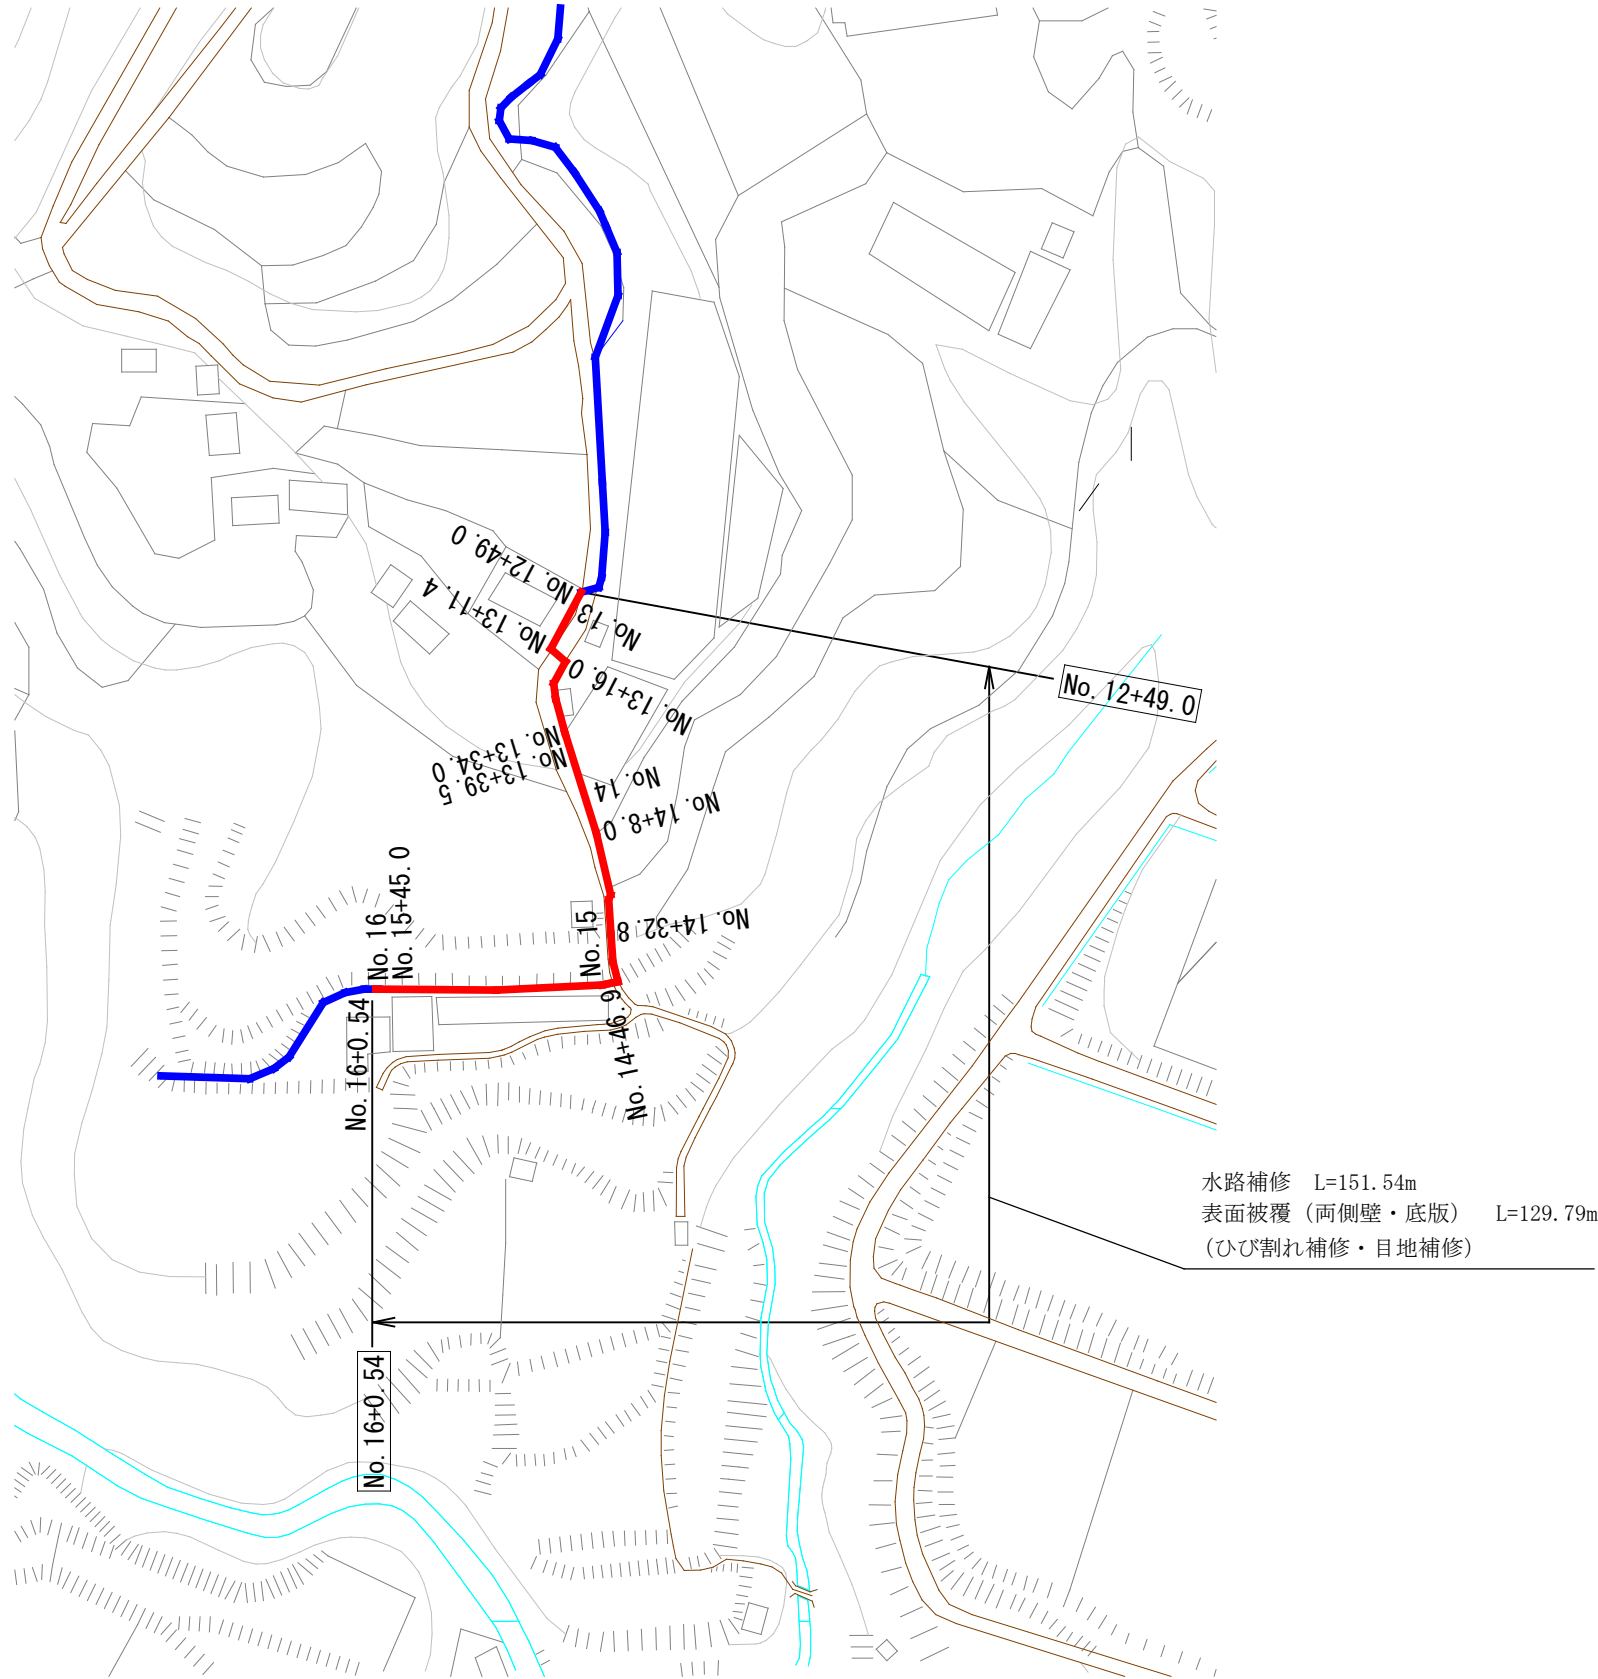


標準断面図

S=1:15

No. 12+49.0～No. 14+32.8
L=83.8m

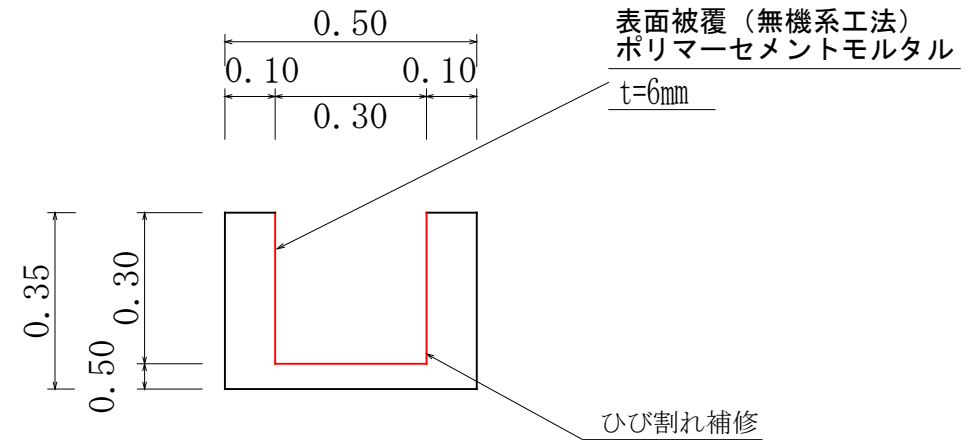






No. 14+32.8～No. 16+0.54
L=67.74m

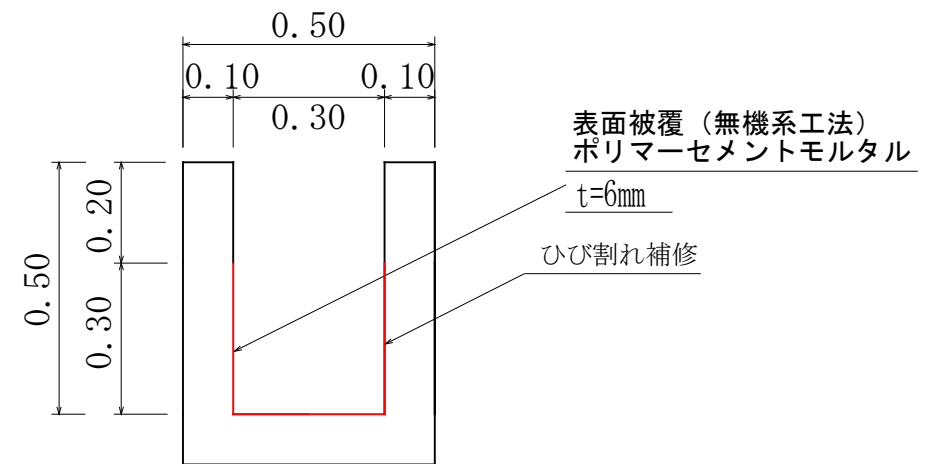


工 事 名	令和6年度 農業水路等長寿命化事業 和食地区用水路整備工事		
図面名称	平面図・断面図		
工事箇所	芸西村内		
尺 度	図 示	図面番号	1/6
設計種別	実施設計		
事務所名	芸西村土木環境課		

展開図

H=1 : 50
V=1 : 25

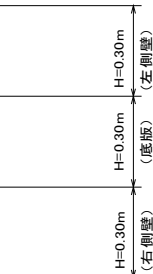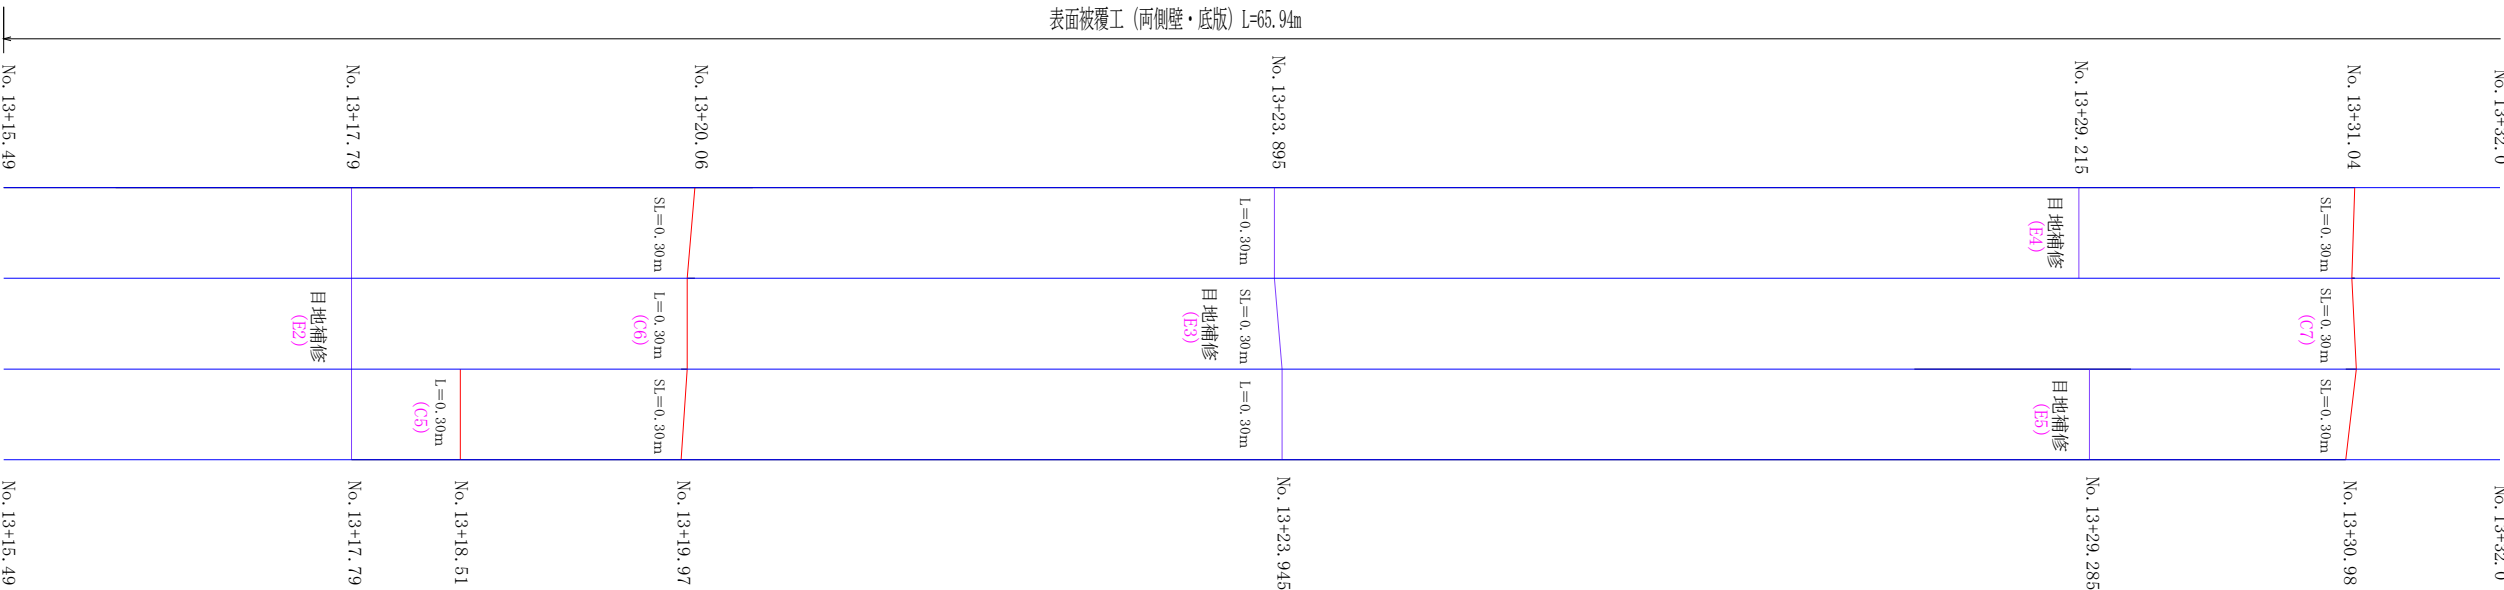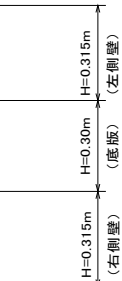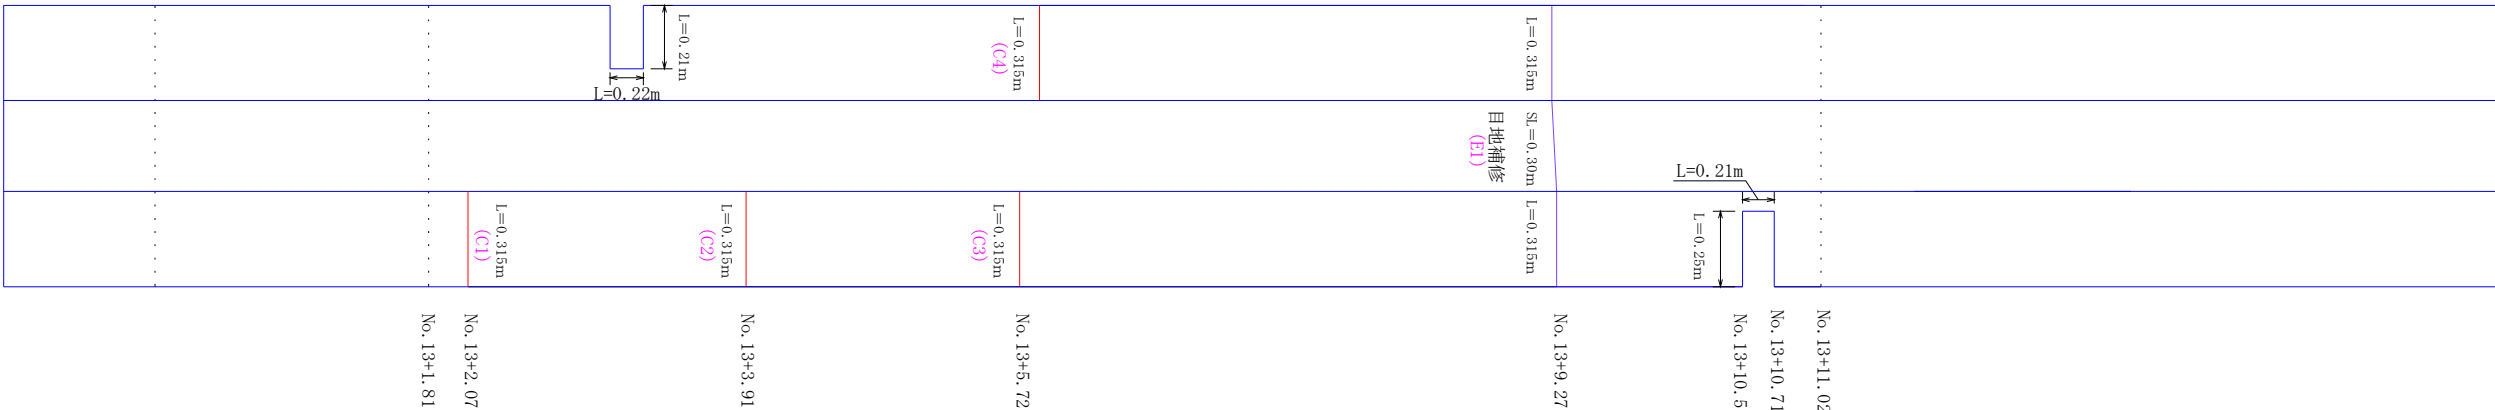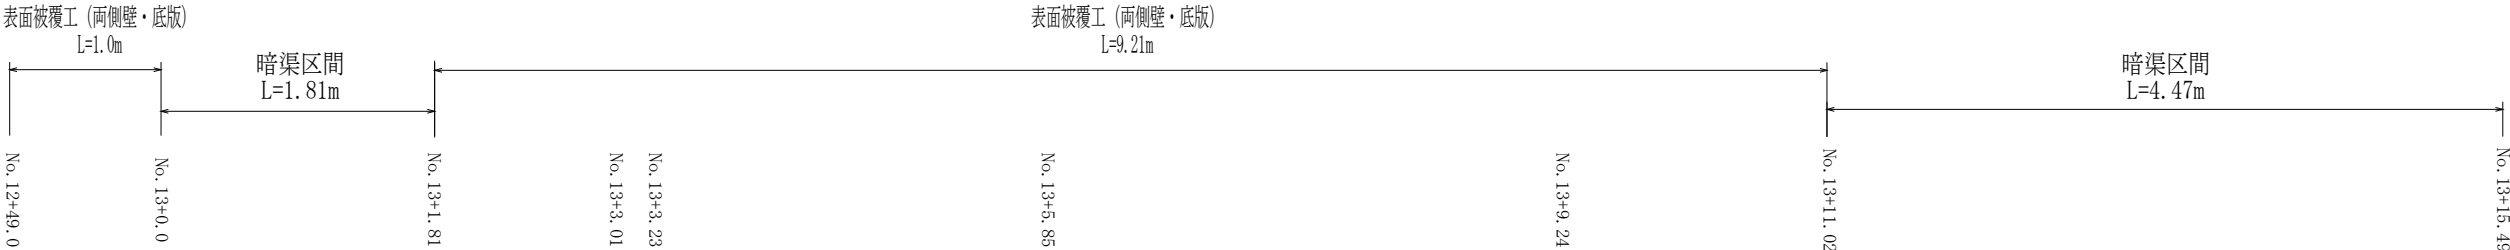


水路表面被覆標準図

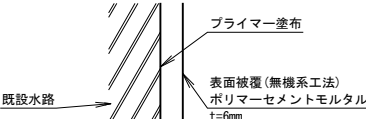


- 注) 1. 既設水路表面は、高圧洗浄等により充分に清掃すること。
2. 既設水路の脆弱部は高圧洗浄機により完全に取り除き、
無機系被覆工法の付着強度を確認後、表面被覆を行うこと。
3. 表面被覆の厚さは不陸調整 ($t=1\text{mm}$ 程度) を含む。
不陸厚さについては施工時に凹凸目視査し、監督職員と協議すること。

ひび割れ充填工法標準図

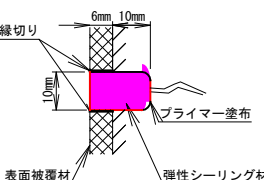

目地補修工標準区

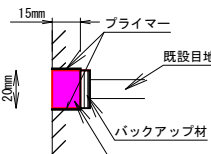

番号凡例

C : ひび割れ補修

E: 目地補修



注意事項

1. 展開図は最大流域箇所（施工対象）のみ表示している。
2. かさ上げ分は施工対象に含まない。


工 事 名	令和 6 年度 農業水路等長寿命化事業 和食地区用水路整備工事		
図面名称	展開図		
工事箇所	芸西村内		
尺 度	図 示	図面番号	2/6
設計種別	実施設計		
事務所名	芸西村土木環境課		

展開図

H=1 : 50
V=1 : 25

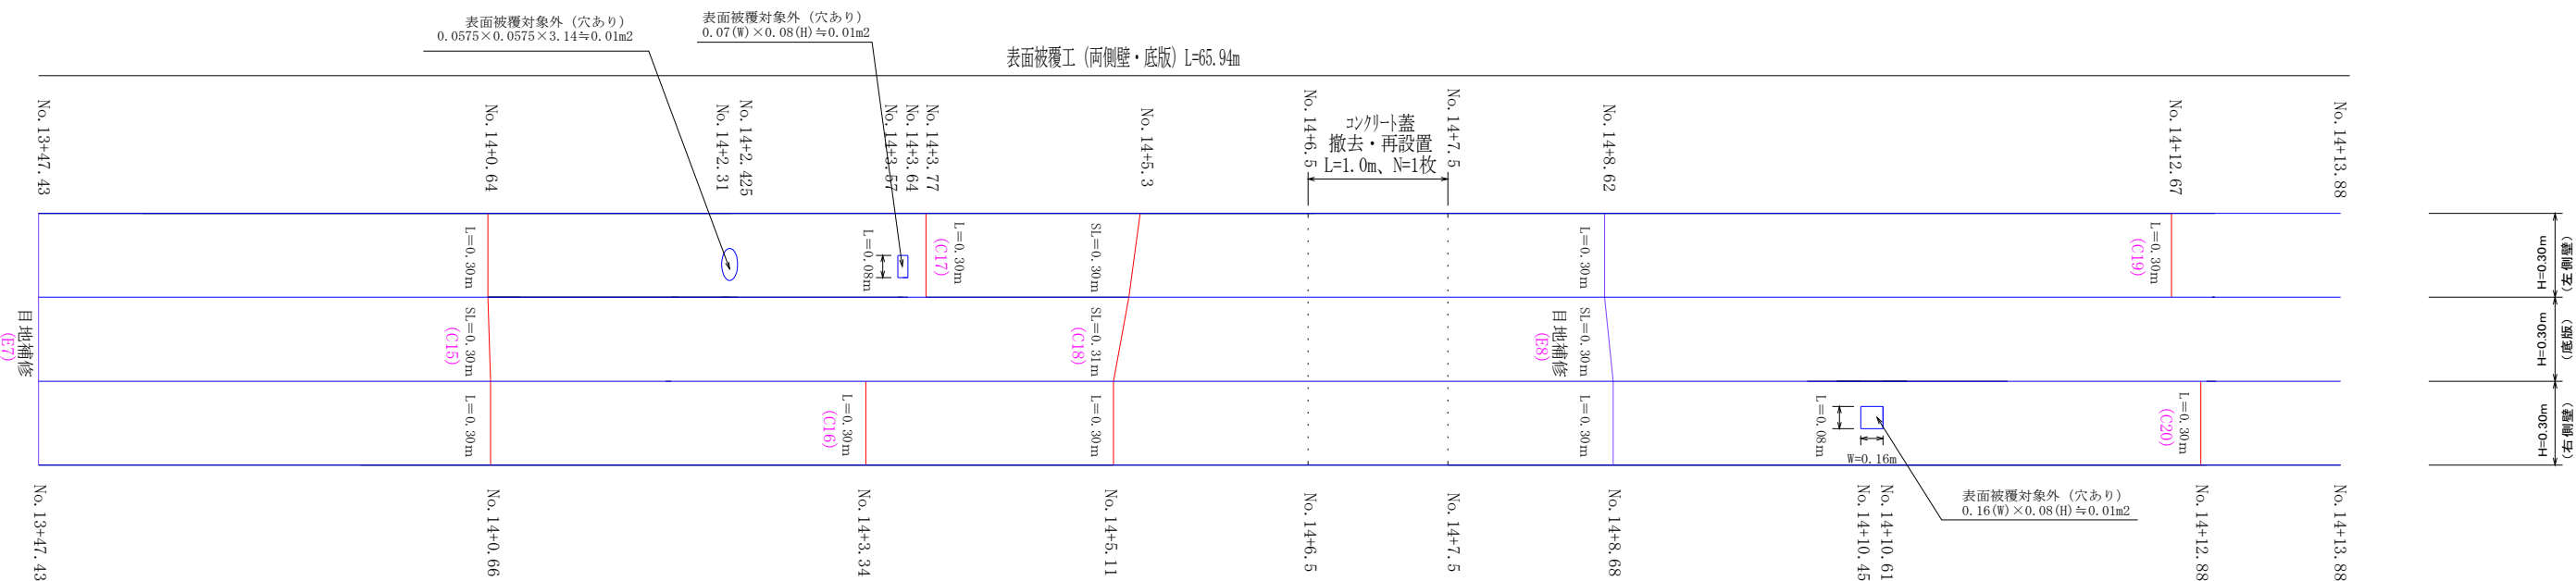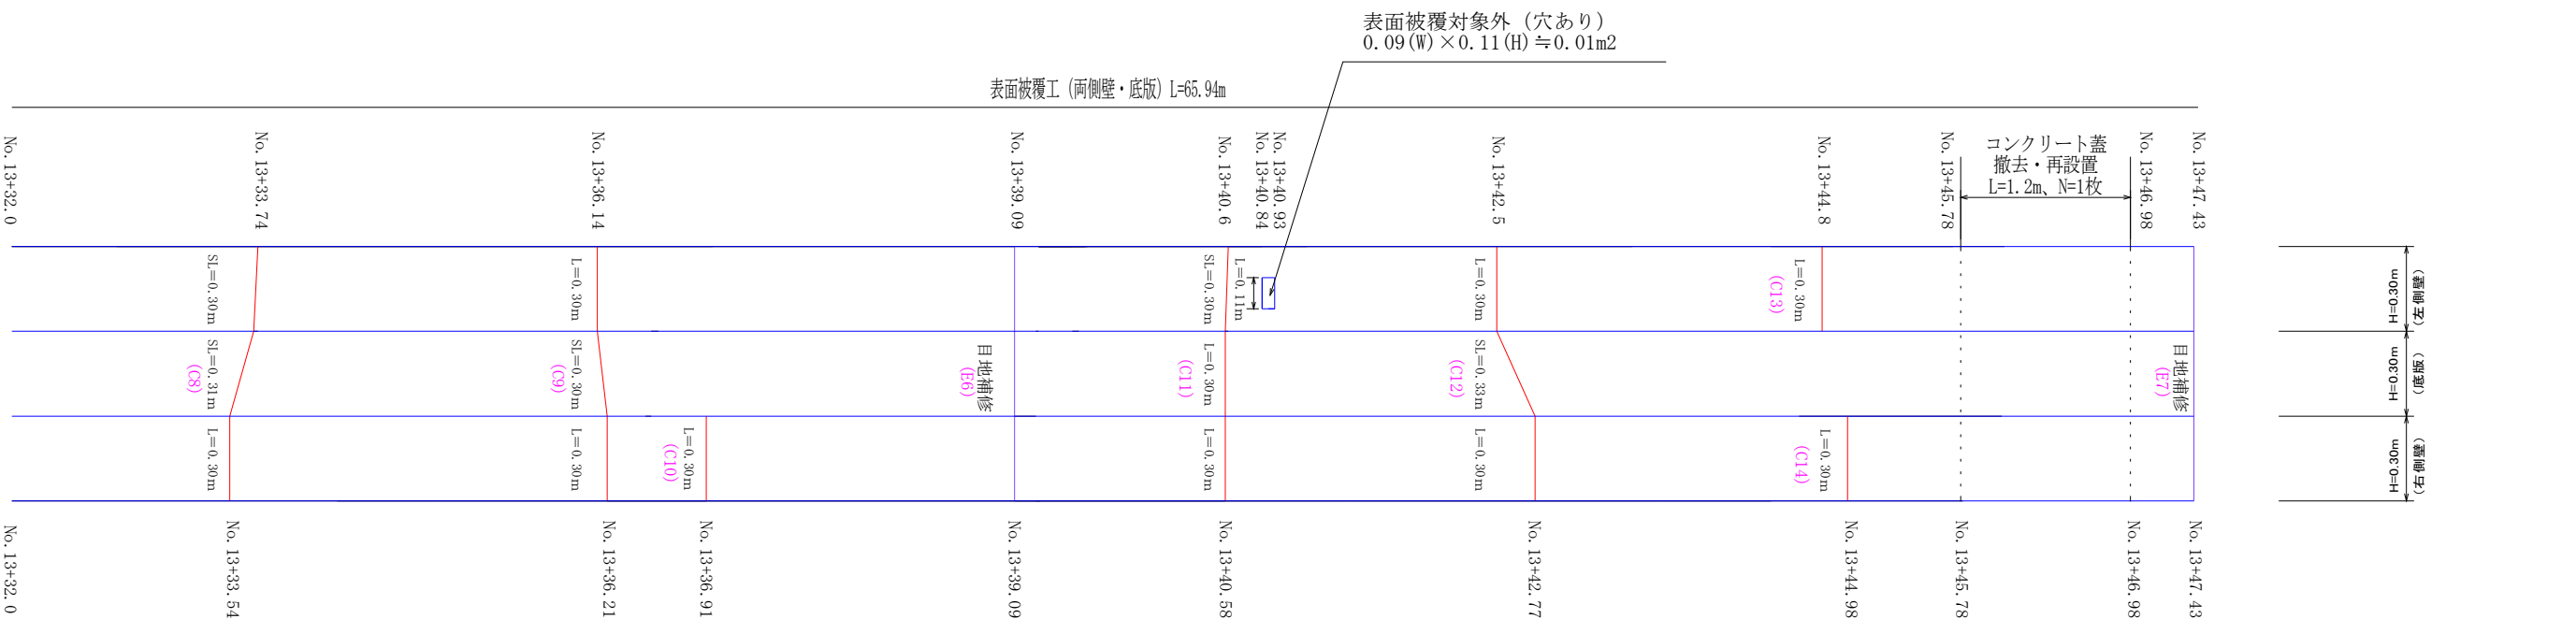


水路表面被覆標準図

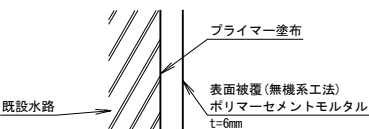


- 注) 1. 既設水路表面は、高压洗浄等により充分に清掃すること。
2. 既設水路の脆弱部は高压洗浄機により完全に取り除き、
無機系被覆工法の付着強度を確認後、表面被覆を行うこと。
3. 表面被覆の厚さは不陸調整 ($t=1\text{mm}$ 程度) を含む。
不陸厚さについては施工時に凹凸量調査し、監督職員と協議すること

ひび割れ充填工法標準図

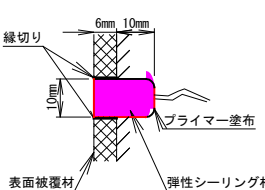

目地補修工標準図
縮尺なし

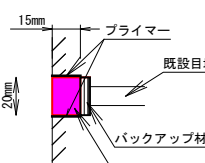

番号凡例

C : ひび割れ補修

E: 目地補修


注意事項

1. 展開図は最大流域箇所（施工対象）のみ表示している。
2. かさ上げ分は施工対象に含まない。

工 事 名	令和 6 年度 農業水路等長寿命化事業 和食地区用水路整備工事		
図面名称	展開図		
工事箇所	芸西村内		
尺 度	図 示	図面番号	3/6
設計種別	実施設計		
事務所名	芸西村土木環境課		

展開図

H=1 : 50
V=1 : 25

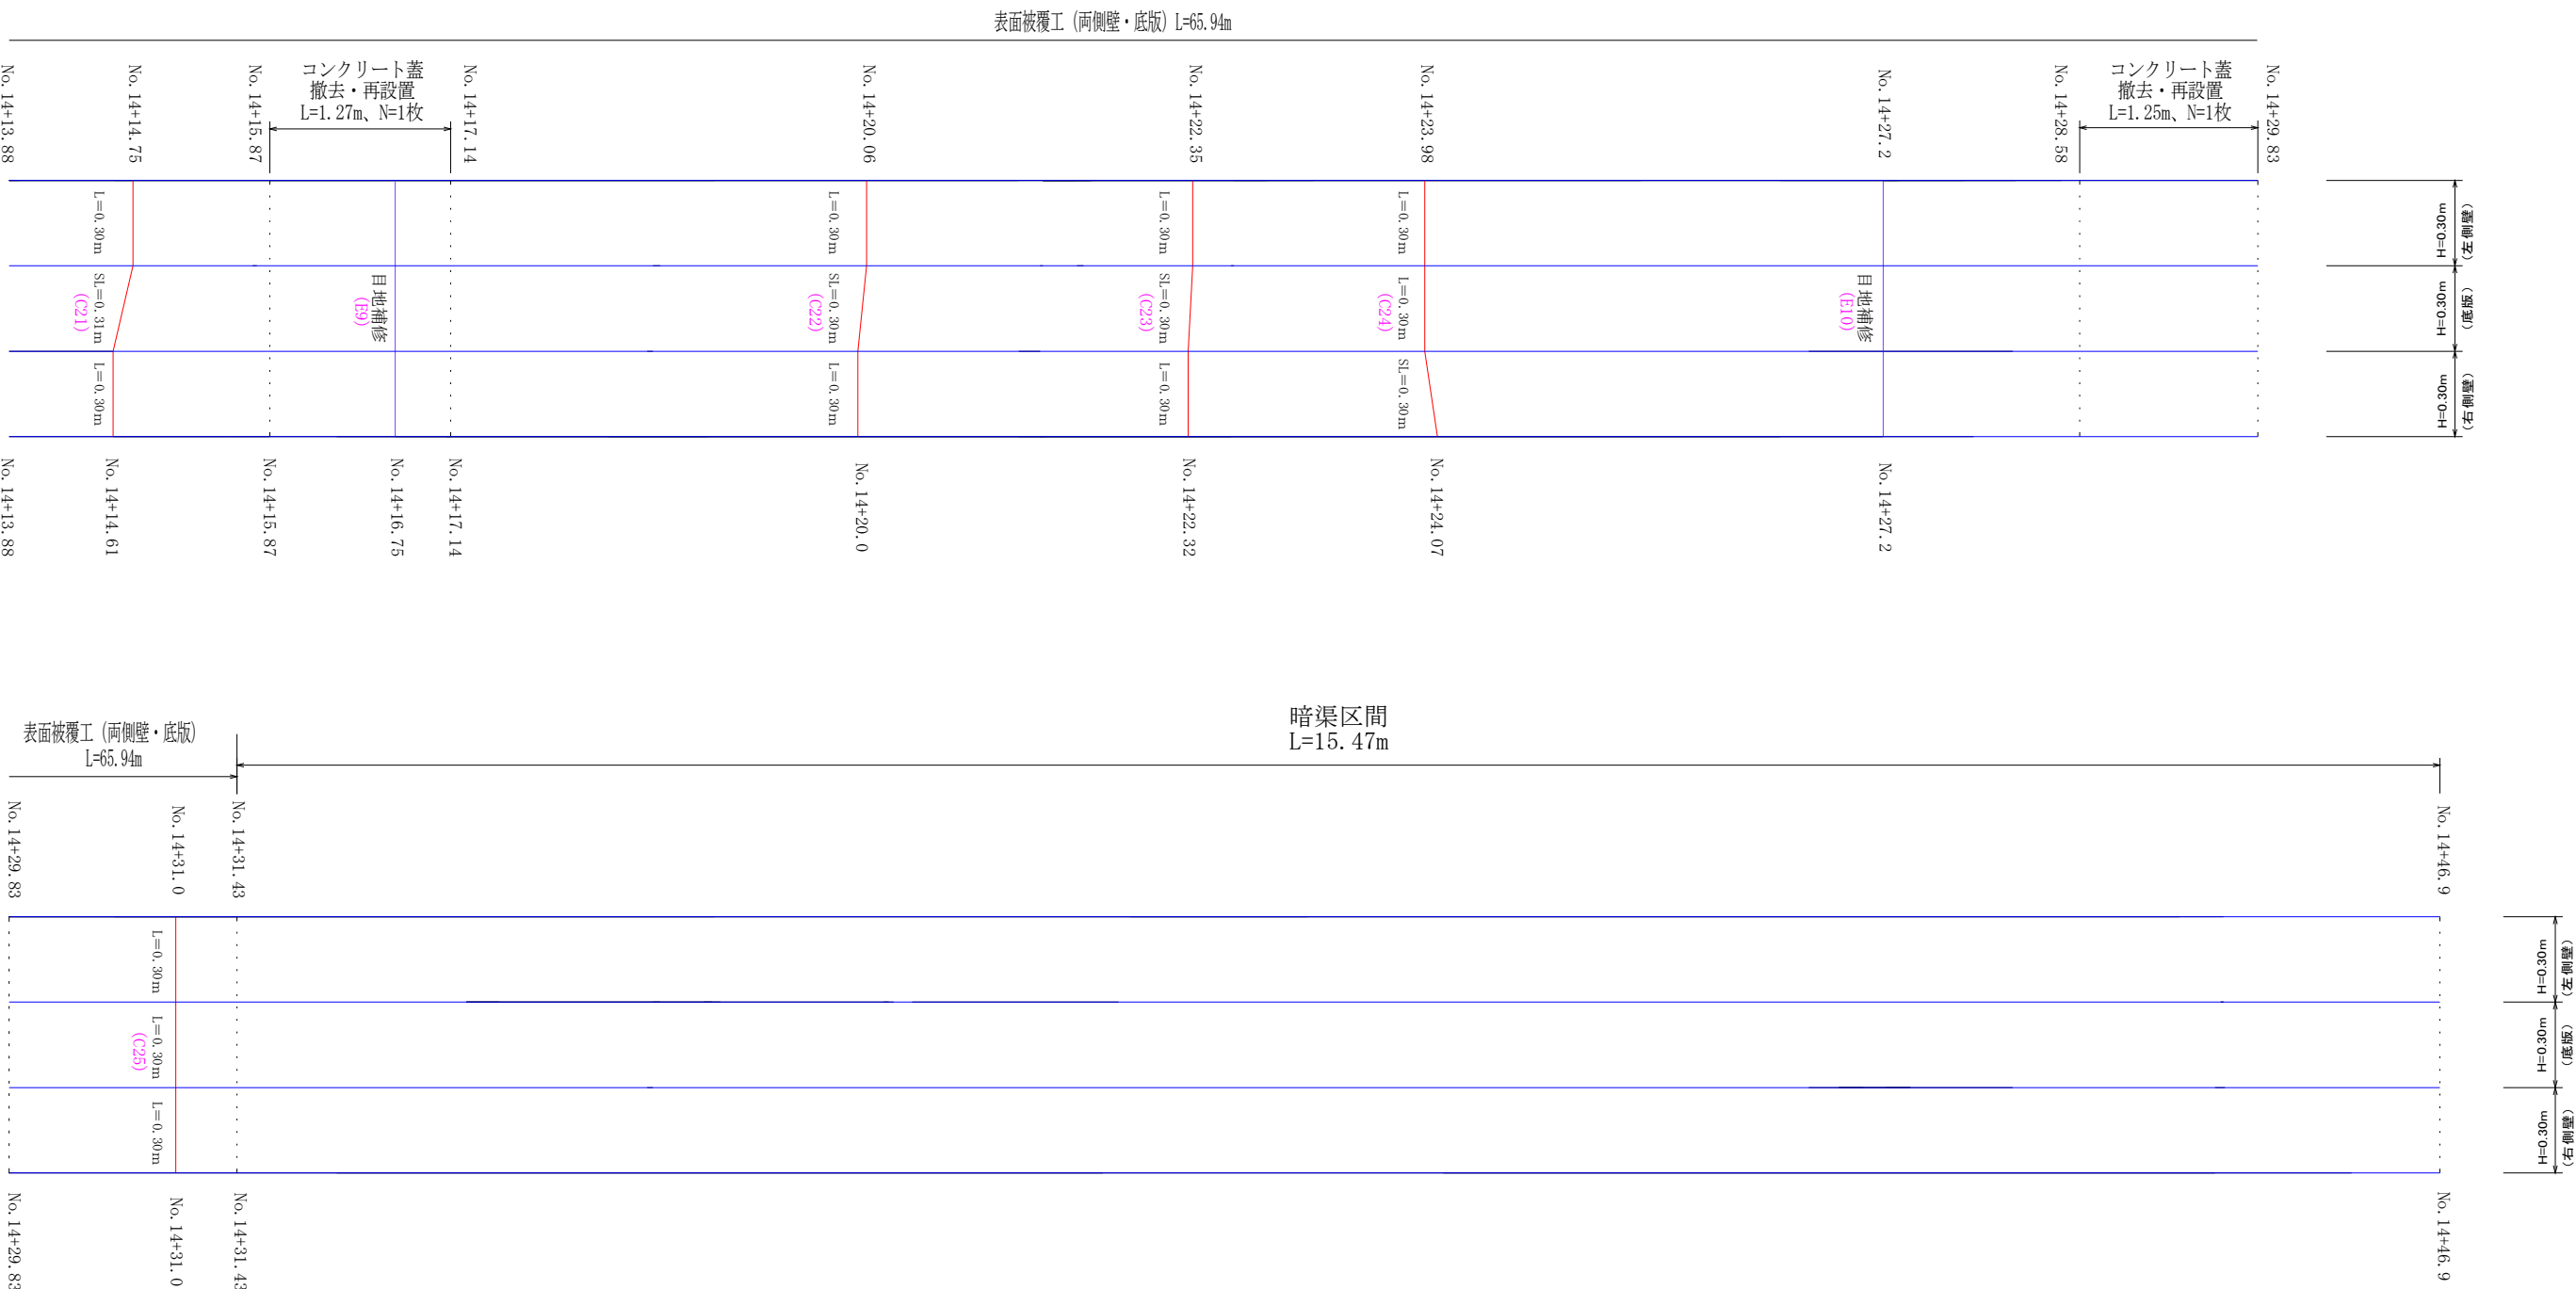


水路表面被覆標準区




- 注) 1. 既設水路表面は、高圧洗浄等により充分に清掃すること。
2. 既設水路の脆弱部は高圧洗浄機により完全に取り除き、
無機系被覆工法の付着強度を確認後、表面被覆を行うこと。
3. 表面被覆の厚さは不陸調整 (t=1mm程度) を含む。
不陸厚さについては施工時に凹凸量調査し、監督職員と協議すること

ひび割れ充填工法標準図

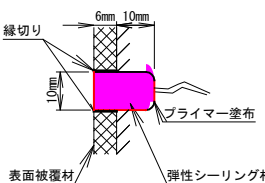

目地補修工標準図
縮尺なし

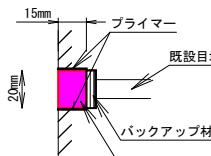

番号凡例

C : ひび割れ補修

E：目地補修



注意事項

1. 展開図は最大流域箇所（施工対象）のみ表示している。
2. かさ上げ分は施工対象に含まない。

工 事 名	令和 6 年 度 農 業 水 路 等 長 寿 命 化 事 業 和 食 地 区 用 水 路 整 備 工 事		
図面名称	展開図		
工事箇所	芸西村内		
尺 度	図 示	図面番号	4/6
設計種別	実施設計		
事務所名	芸西村土木環境課		


展開図

H=1:50
V=1:25

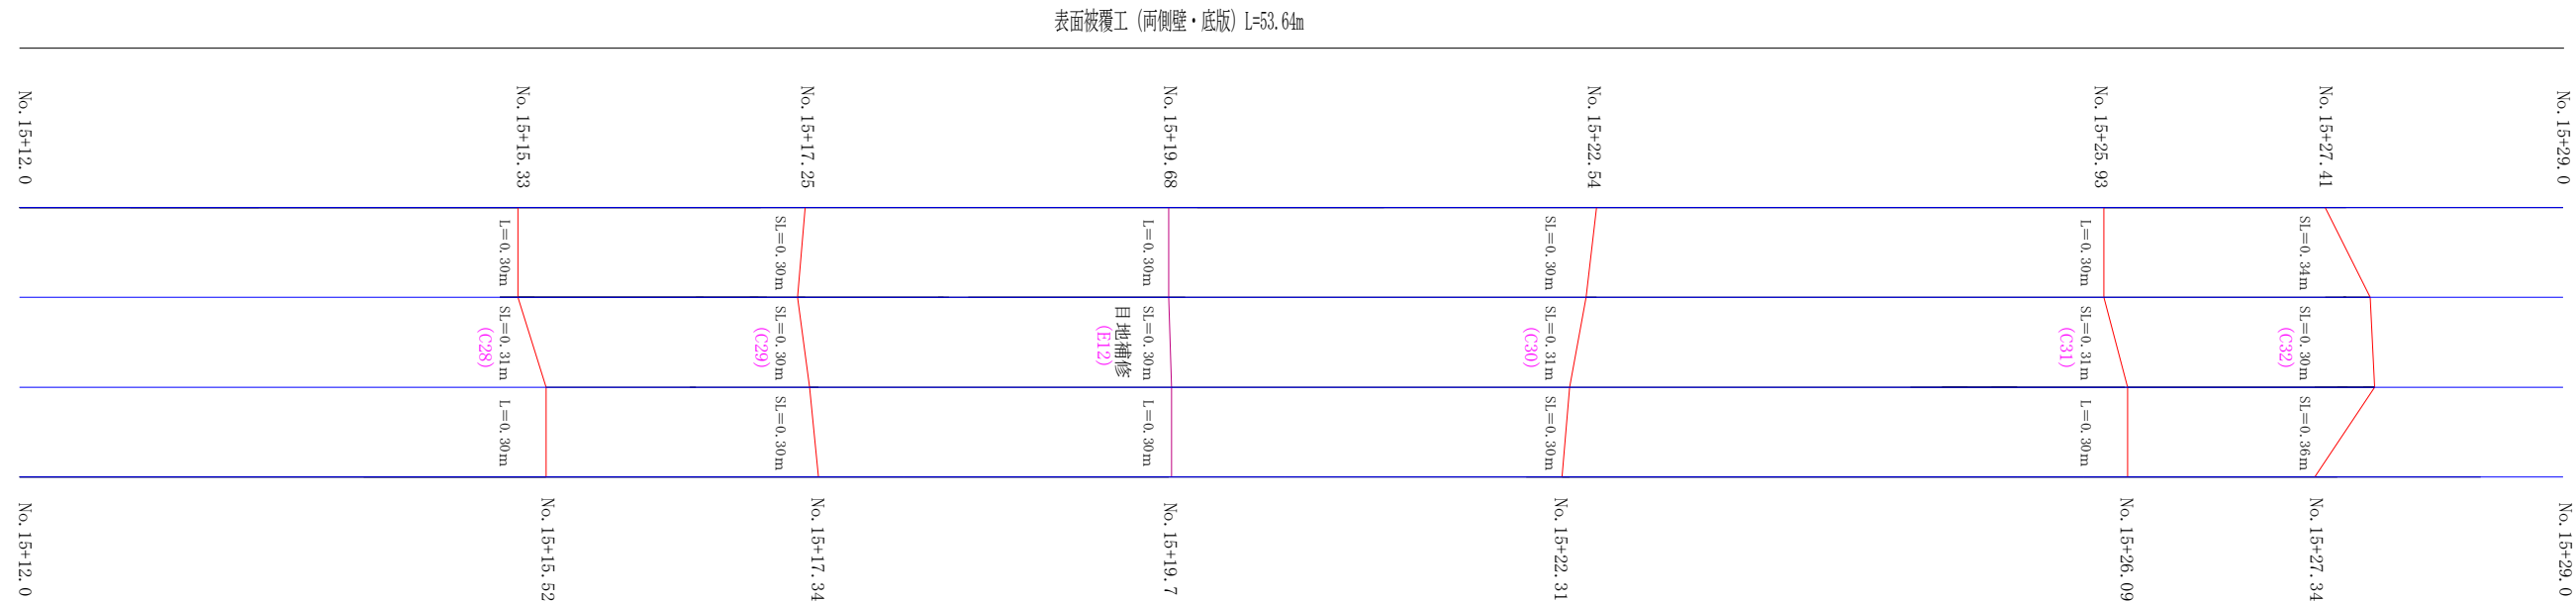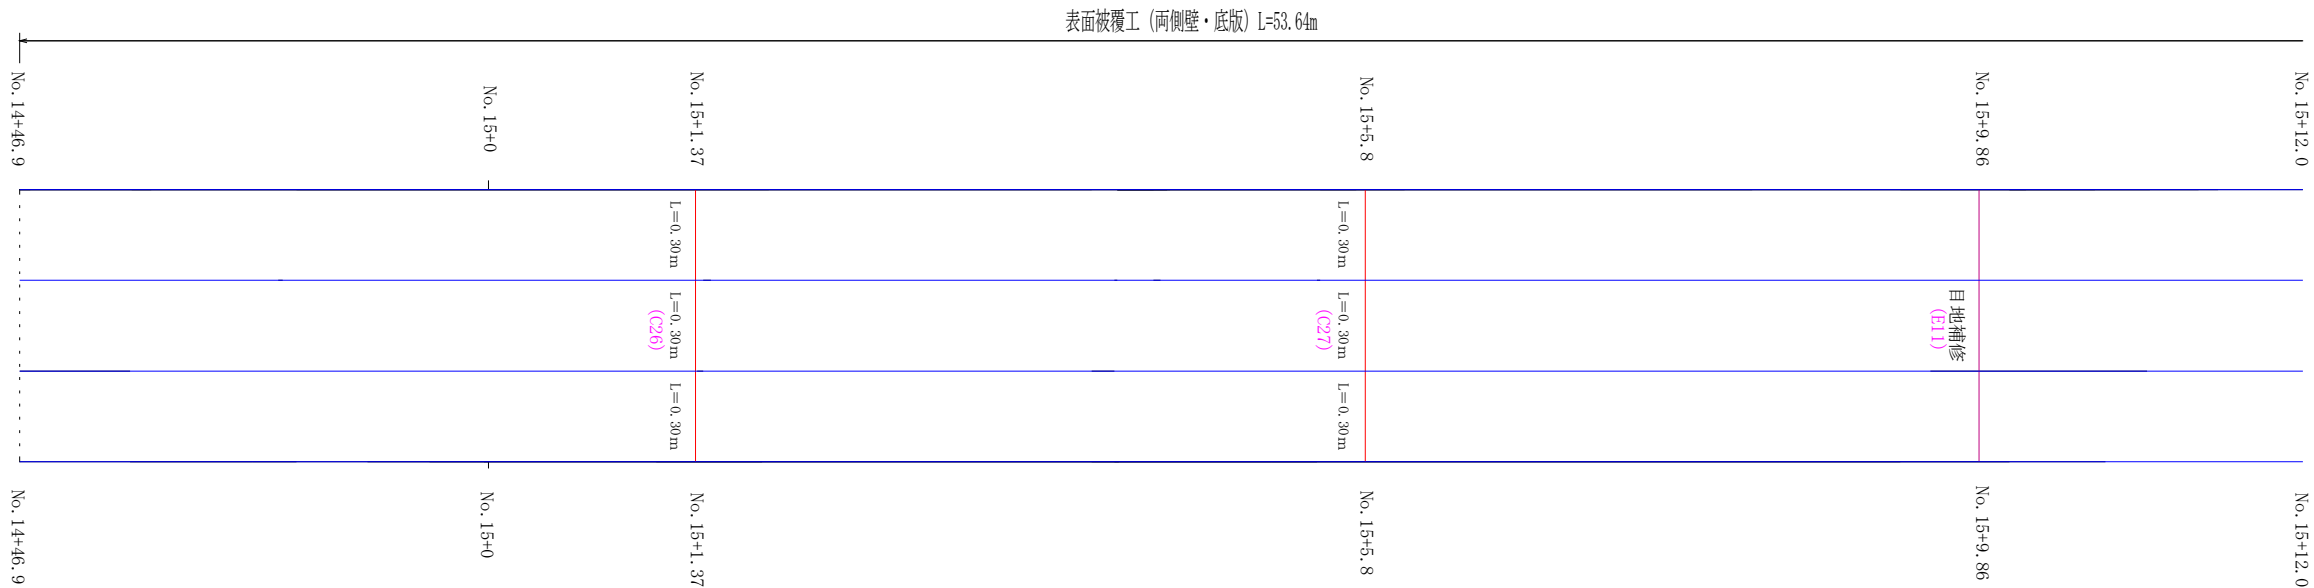

水路表面被覆標準図


縮尺なし

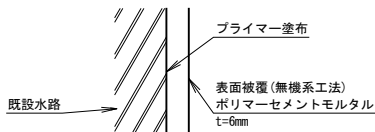

- 注) 1. 既設水路表面は、高圧洗浄等により充分に清掃すること。
2. 既設水路の脆弱部は高圧洗浄機により完全に取り除き、無機系被覆工法の付着強度を確認後、表面被覆を行うこと。
3. 表面被覆の厚さは不陸調整 (t=1mm程度) を含む。
不陸厚さについては施工時に凹凸量調査し、監督職員と協議すること。


ひび割れ充填工法標準図

縮尺なし

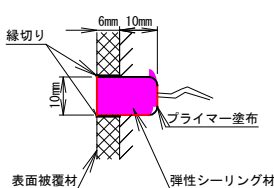

目地補修工標準図

縮尺なし

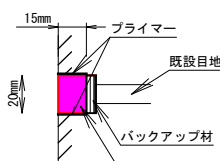

番号凡例

C：ひび割れ補修

E：目地補修

注意事項


1. 展開図は最大流域箇所（施工対象）のみ表示している。
2. かさ上げ分は施工対象に含まない。

工 事 名	令和6年度 農業水路等長寿命化事業 和食地区用水路整備工事		
図面名称	展開図		
工事箇所	芸西村内		
尺 度	図 示	図面番号	5/6
設計種別	実施設計		
事務所名	芸西村土木環境課		


展開図

H=1:50
V=1:25


表面被覆工（両側壁・底版）L=53.64m

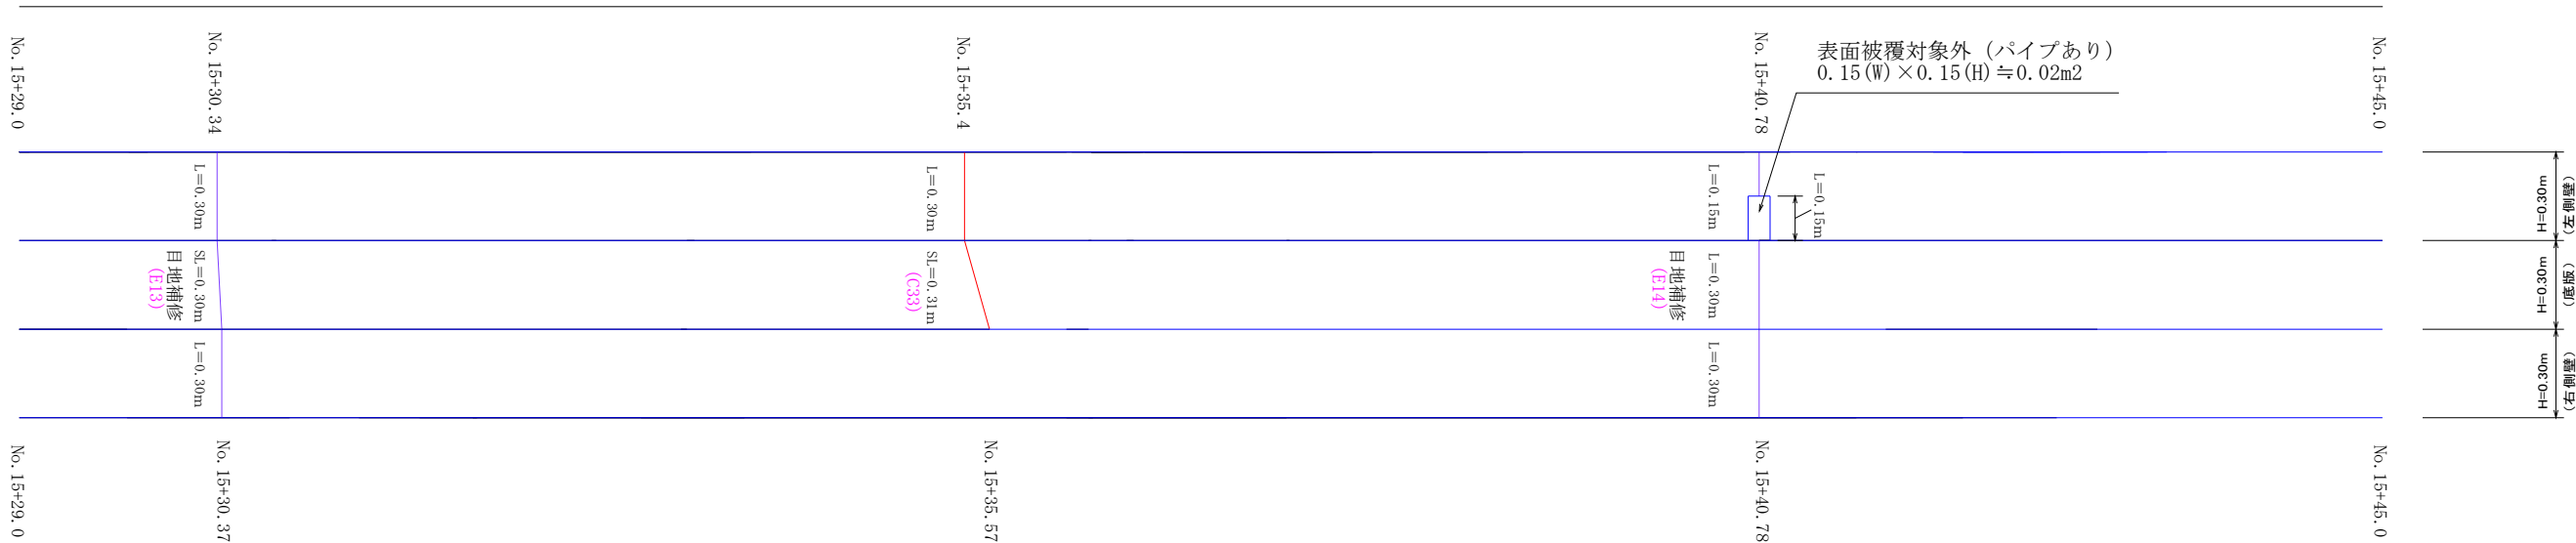

表面被覆工（両側壁・底版）L=53.64m

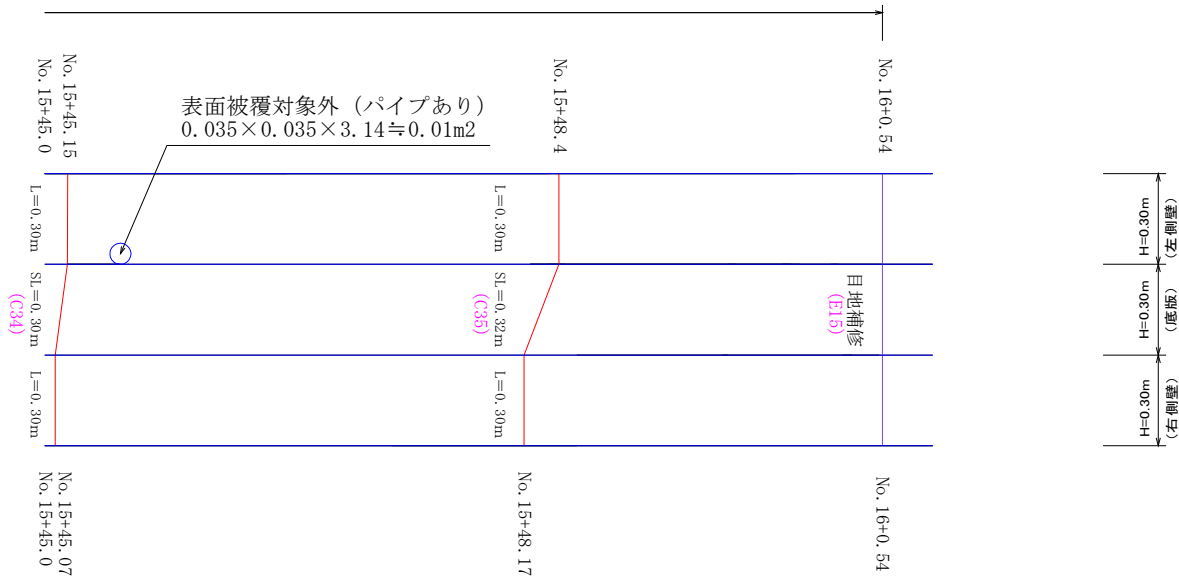


水路表面被覆標準図
縮尺なし

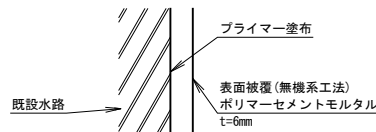


- 注) 1. 既設水路表面は、高圧洗浄等により充分に清掃すること。
2. 既設水路の脆弱部は高圧洗浄機により完全に取り除き、無機系被覆工法の付着強度を確認後、表面被覆を行うこと。
3. 表面被覆の厚さは不陸調整 (t=1mm程度) を含む。
不陸厚さについては施工時に凹凸量調査し、監督職員と協議すること。

ひび割れ充填工法標準図
縮尺なし

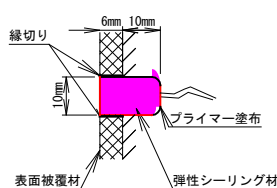

目地補修工標準図
縮尺なし

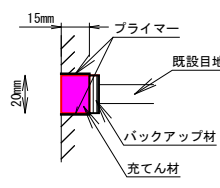

番号凡例

C：ひび割れ補修

E：目地補修

注意事項

1. 展開図は最大流域箇所（施工対象）のみ表示している。
2. かさ上げ分は施工対象に含まない。

工 事 名	令和6年度 農業水路等長寿命化事業 和食地区用水路整備工事		
図面名称	展開図		
工事箇所	芸西村内		
尺 度	図 示	図面番号	6/6
設計種別	実施設計		
事務所名	芸西村土木環境課		