


詳細平面図 1/200

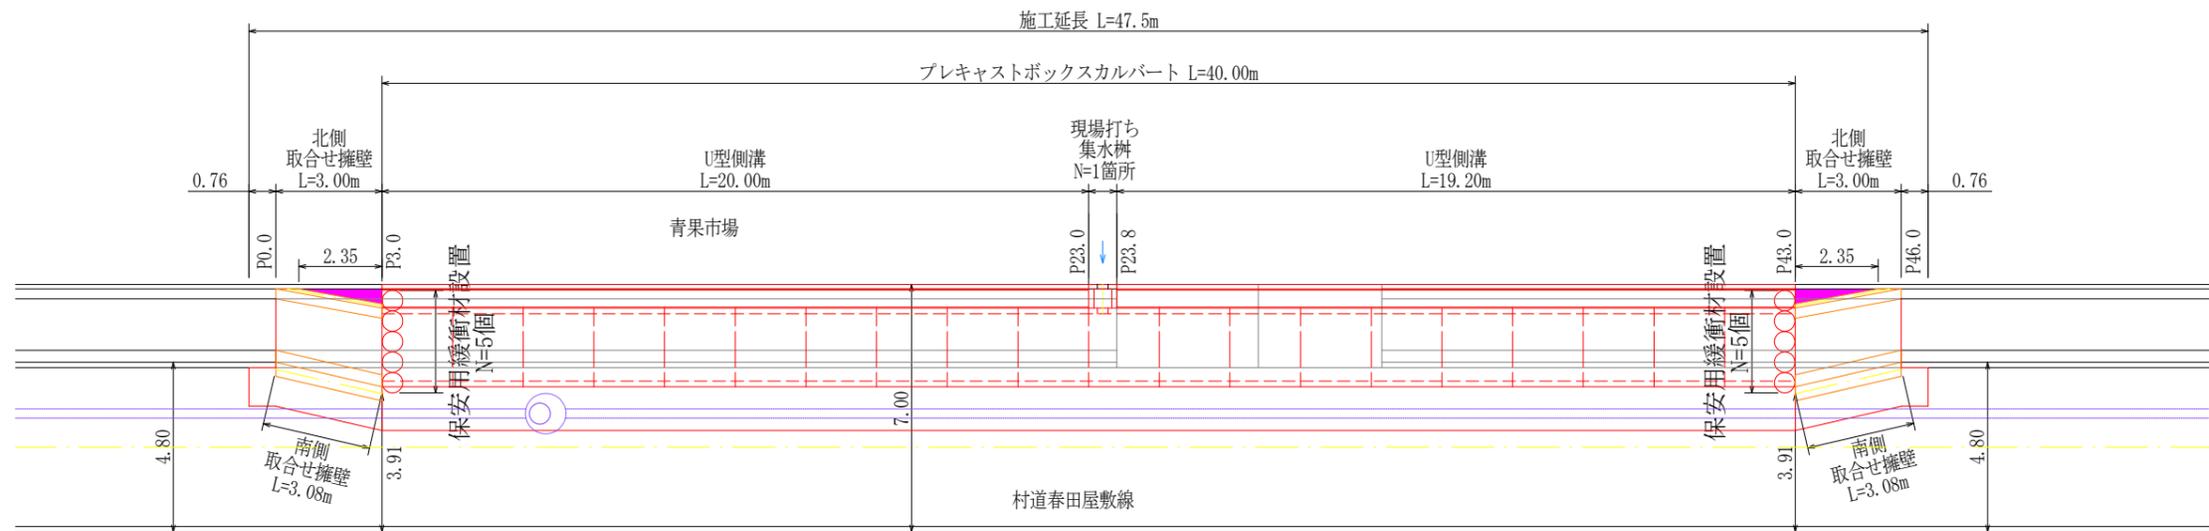


芸西村


| | | | |
|------|---------------|------|---------|
| 工事箇所 | 春田屋敷線道路拡幅工事 | | |
| 図面名称 | 平面図・標準断面図・構造図 | 縮尺 | 1 : 250 |
| 工事箇所 | 芸西村和食甲 | | |
| 路線名 | 村道春田屋敷線 | 図面番号 | 1 / 3 |
| 事業所名 | 芸西村土木環境課 | | |

横断図 1/50


P3.0(同断)

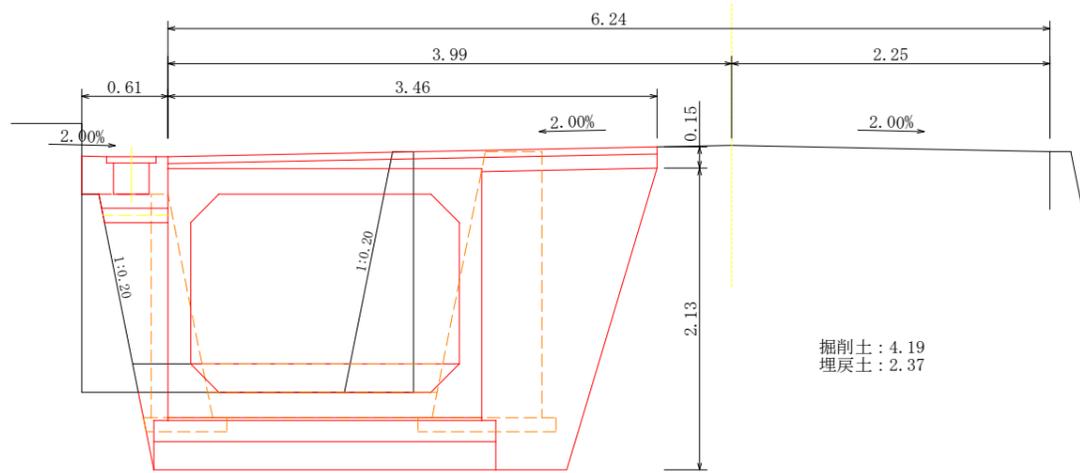


P46.0

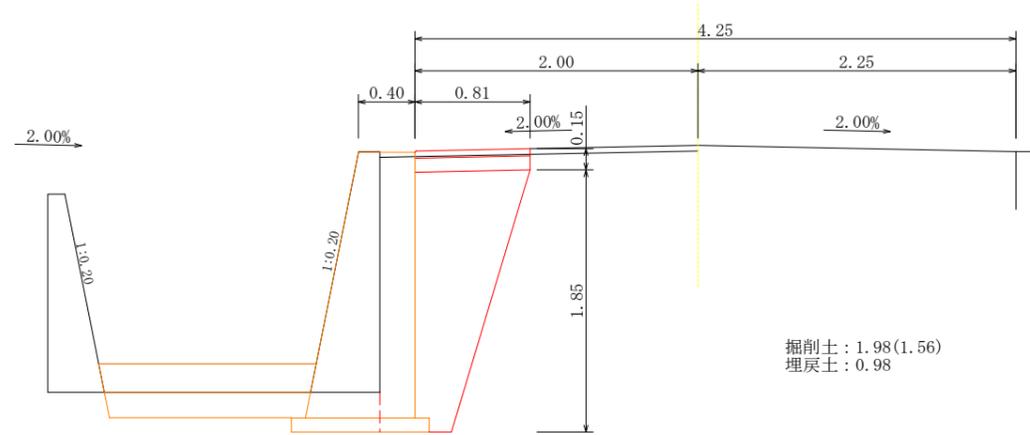


P3.0

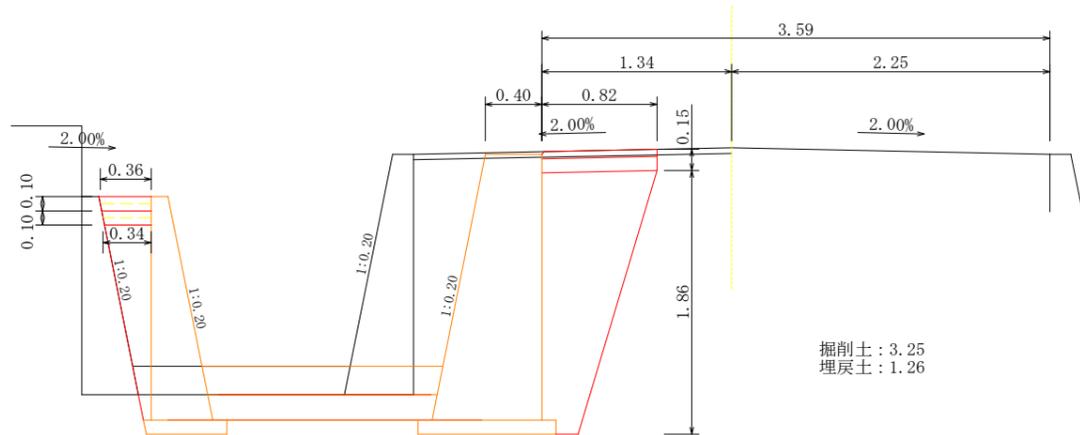


P43.0

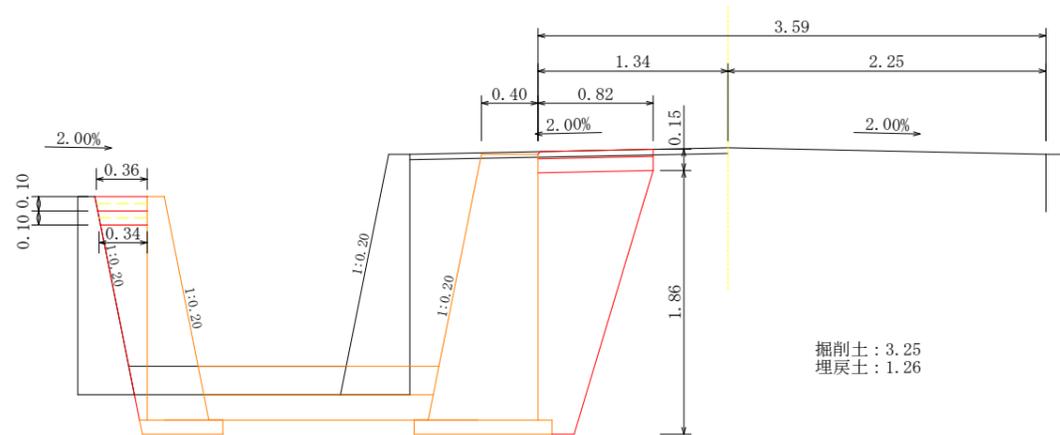

P0.0

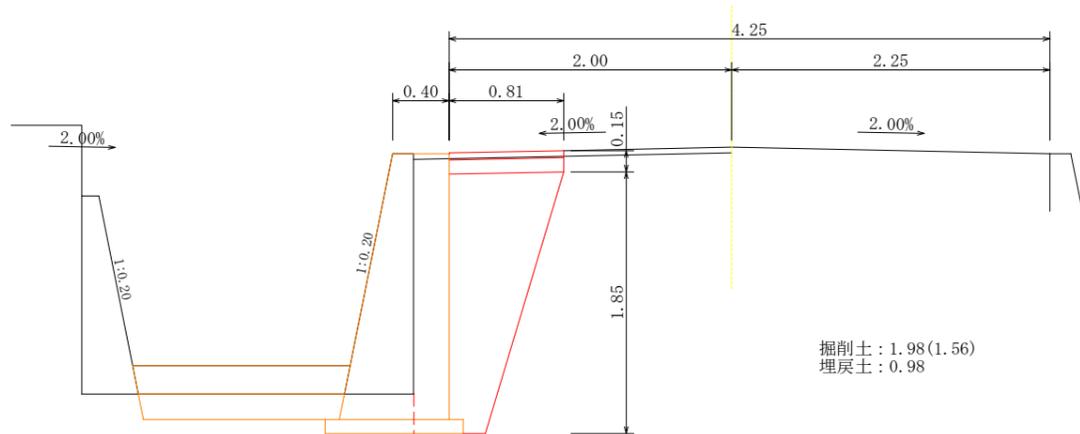


P23.0

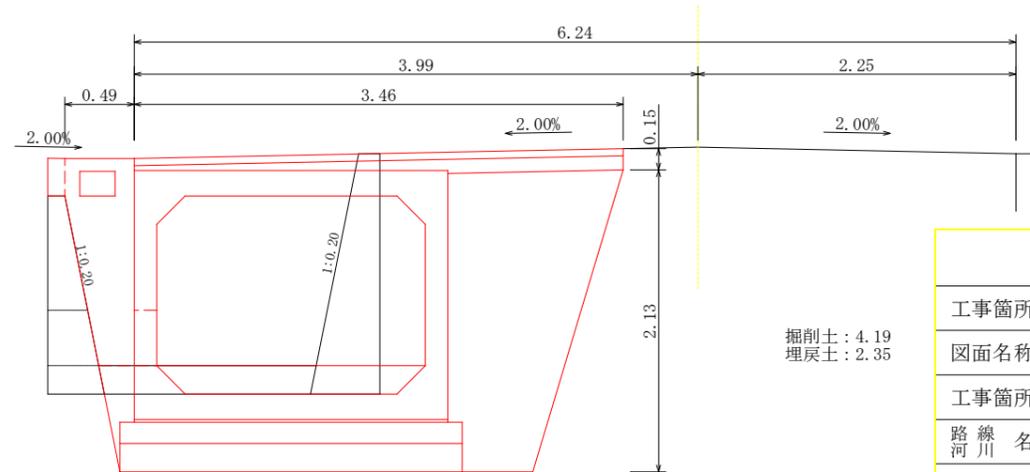


芸 西 村

| | | | |
|-----------|-------------|----------|---------|
| 工事箇所 | 春田屋敷線道路拡幅工事 | | |
| 図面名称 | 平面図・横断図・構造図 | 縮尺 | 1 : 250 |
| 工事箇所 | 芸西村和食甲 | | |
| 路線 河川名 | 村道春田屋敷線 | 図面 番号 | 2 3 |
| 事業所名 | 芸西村土木環境課 | | |


構造物取壊構造図 1/50

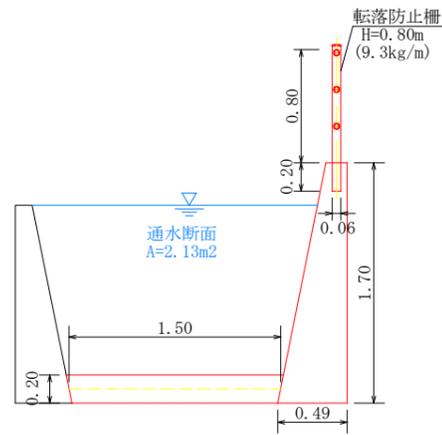


取壊床版構造図 1/100

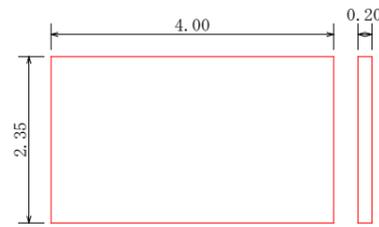


ボックスカルバート構造図 1/50

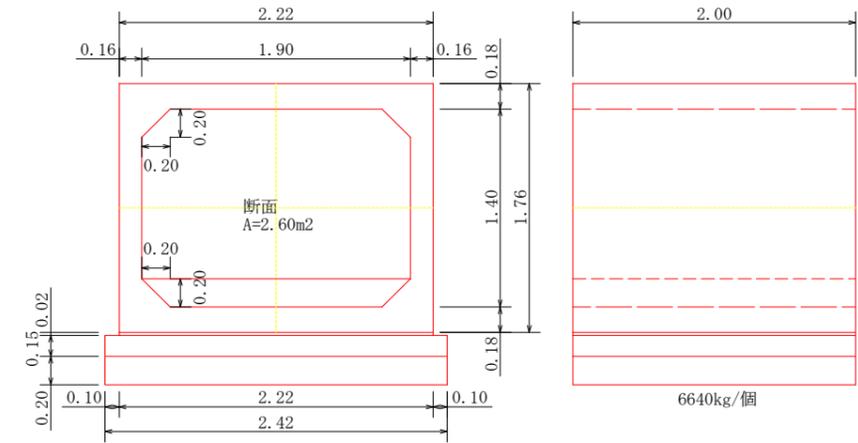


取合擁壁構造図 1/50

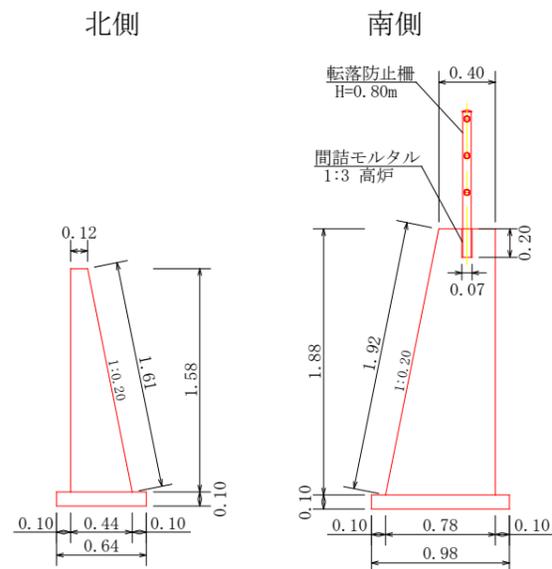


U字側溝構造図 1/25

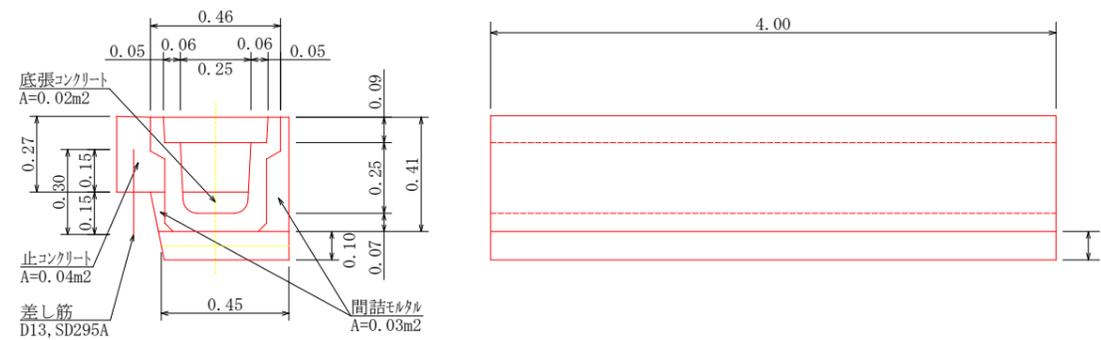


現場打集水桝構造図 1/50

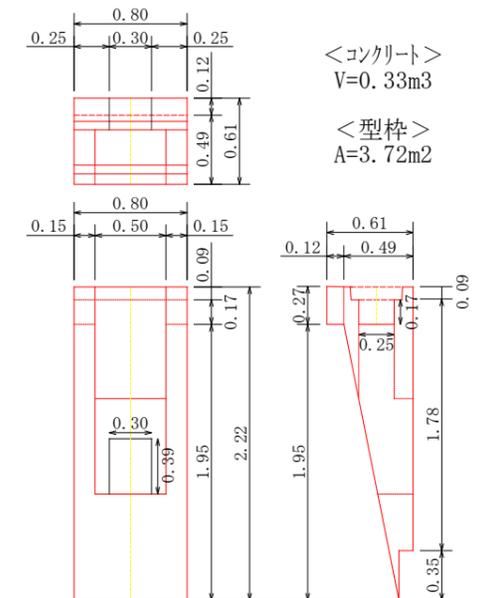


復旧底張構成図 1/50

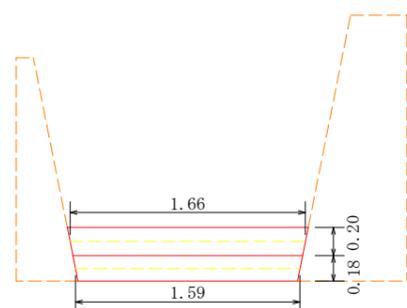

保安用緩衝材構成図 1/50

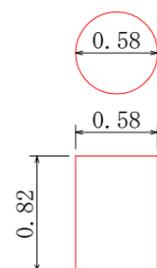

舗装構成図 1/25

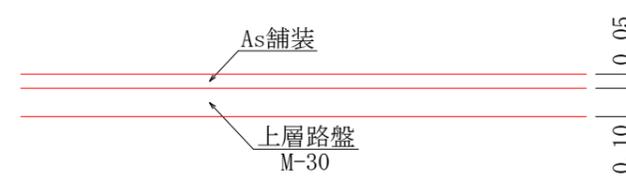

| 芸 西 村 | | | | |
|-------|---------------|------|---------|--|
| 工事箇所 | 春田屋敷線道路拡幅工事 | | | |
| 図面名称 | 平面図・標準断面図・構造図 | 縮尺 | 1 : 250 | |
| 工事箇所 | 芸西村和食甲 | | | |
| 路線名 | 村道春田屋敷線 | 図面番号 | 3 | |
| 事業所名 | 芸西村土木環境課 | 図面番号 | 3 | |