




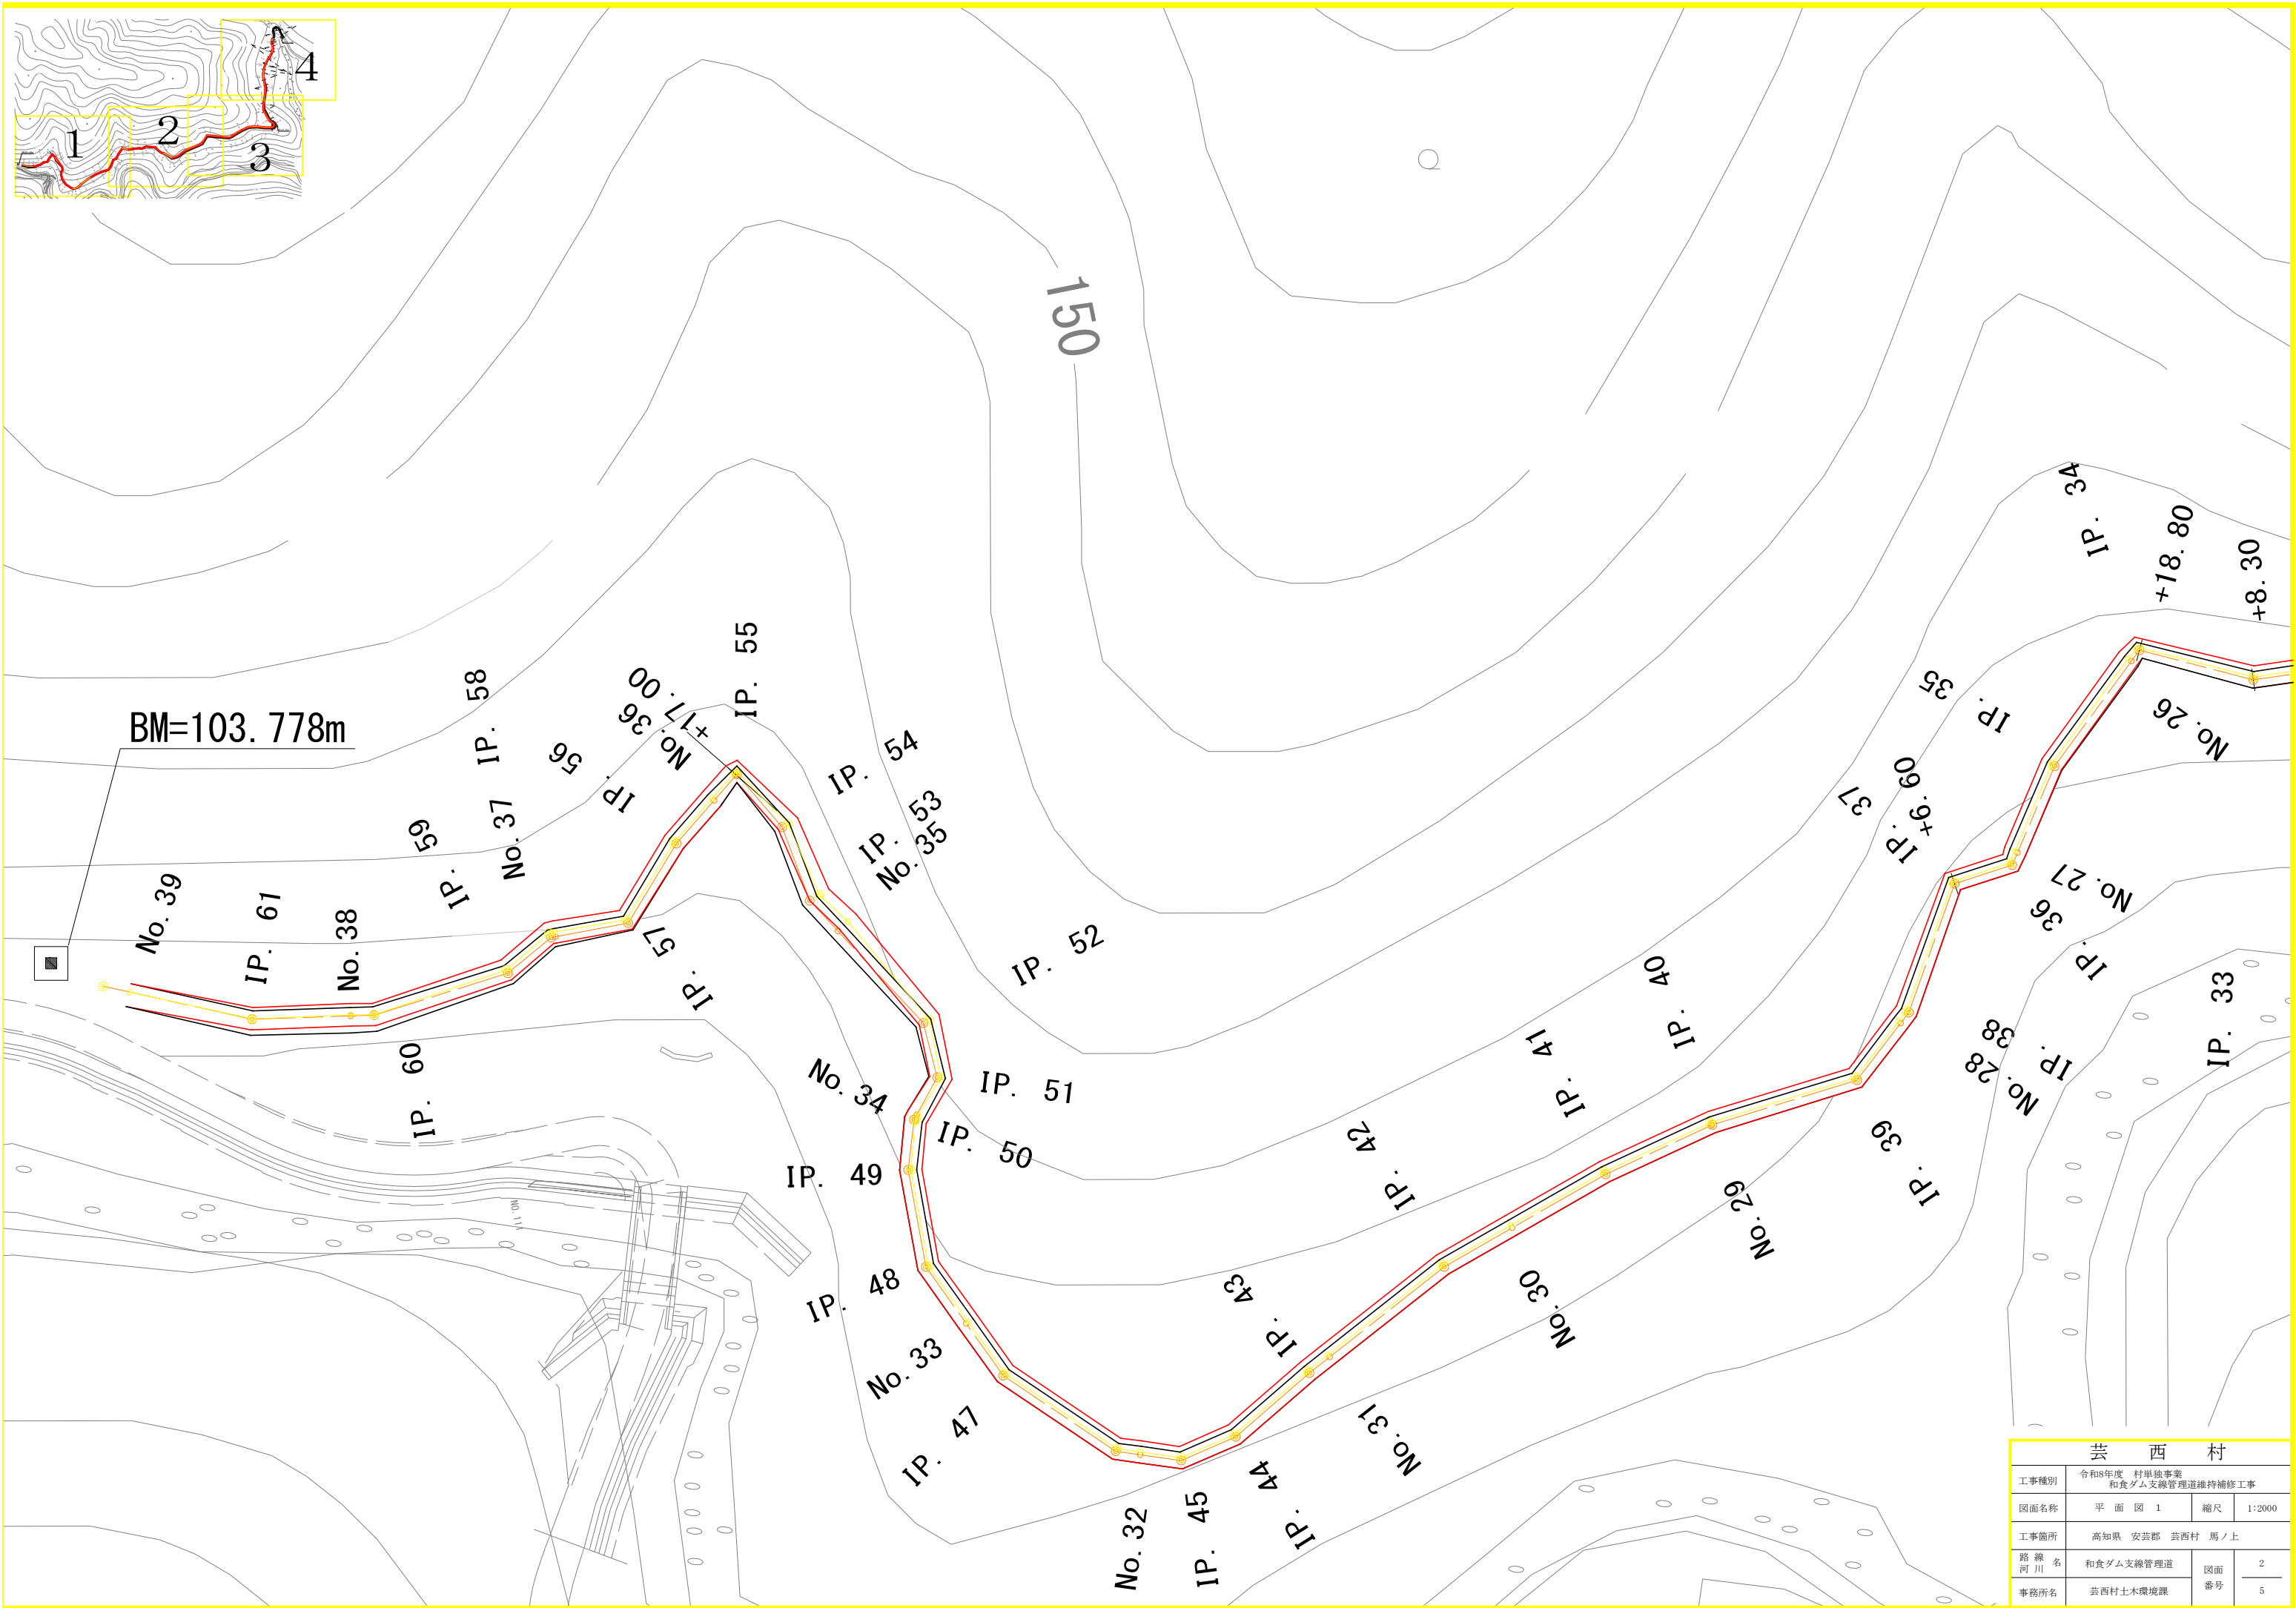



芸西村			
工事種別	令和8年度 村単独事業 和食ダム支線管理道維持補修工事		
図面名称	平面図	縮尺	1:1333
工事箇所	高知県 安芸郡 芸西村 馬ノ上		
路線名	和食ダム支線管理道	図面	1
河川名		番号	5
事務所名	芸西村土木環境課		

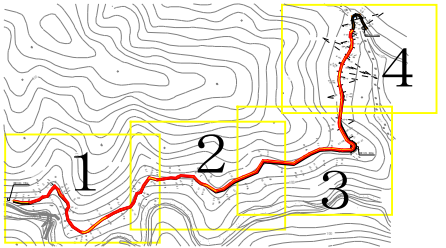



芸西村			
工事種別	令和8年度 村単独事業 和食ダム支線管理道維持補修工事		
図面名称	平面図 1	縮尺	1:2000
工事箇所	高知県 安芸郡 芸西村 馬ノ上		
路線名 河川	和食ダム支線管理道	図面 番号	2
事務所名	芸西村土木環境課		5

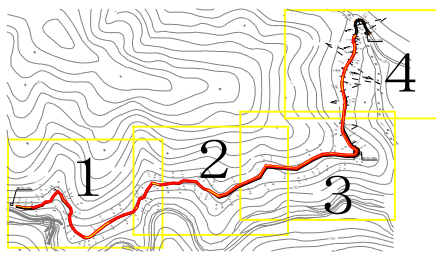

芸西村			
工事種別	令和8年度 村単独事業 和食ダム支線管理道維持補修工事		
図面名称	平面図 2	縮尺	1:2000
工事箇所	高知県 安芸郡 芸西村 馬ノ上		
路線名 河川	和食ダム支線管理道	図面 番号	3
事務所名	芸西村土木環境課		5

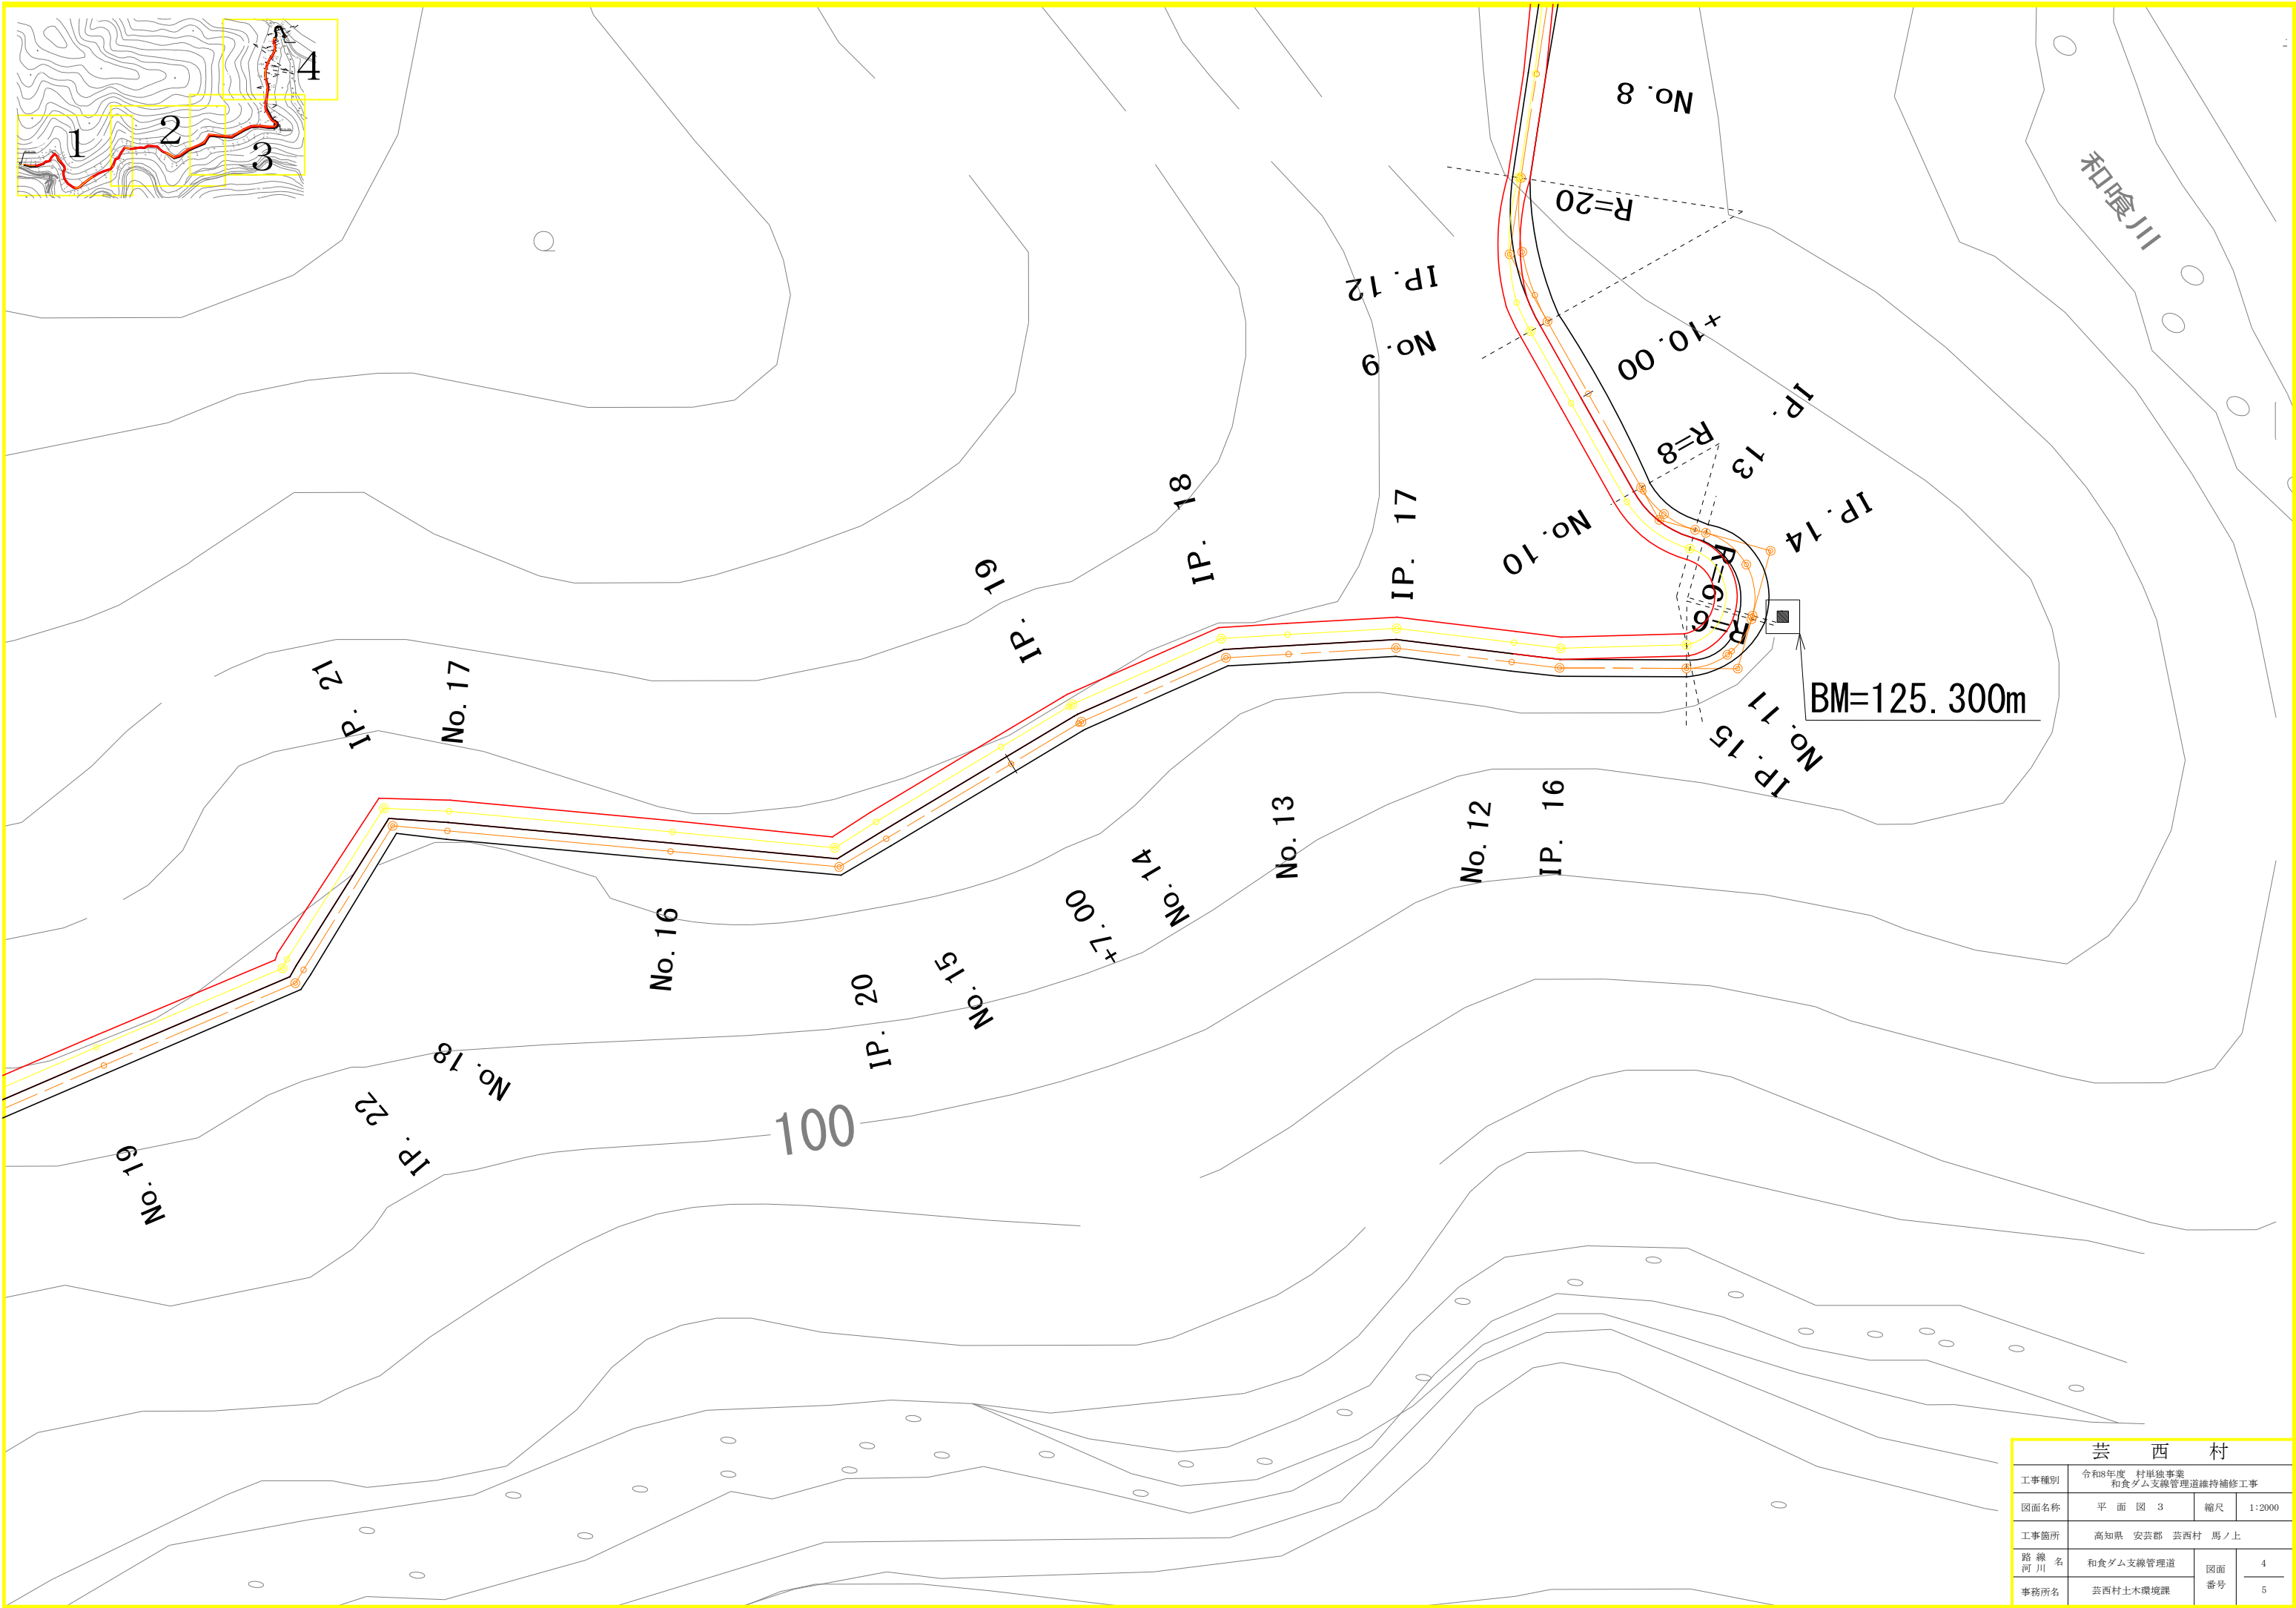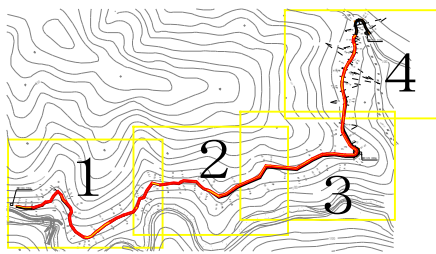

芸西村			
工事種別	令和8年度 村単独事業 和食ダム支線管理道維持補修工事		
図面名称	平面図 3	縮尺	1:2000
工事箇所	高知県 安芸郡 芸西村 馬ノ上		
路線名 河川	和食ダム支線管理道	図面 番号	4 5
事務所名	芸西村土木環境課		

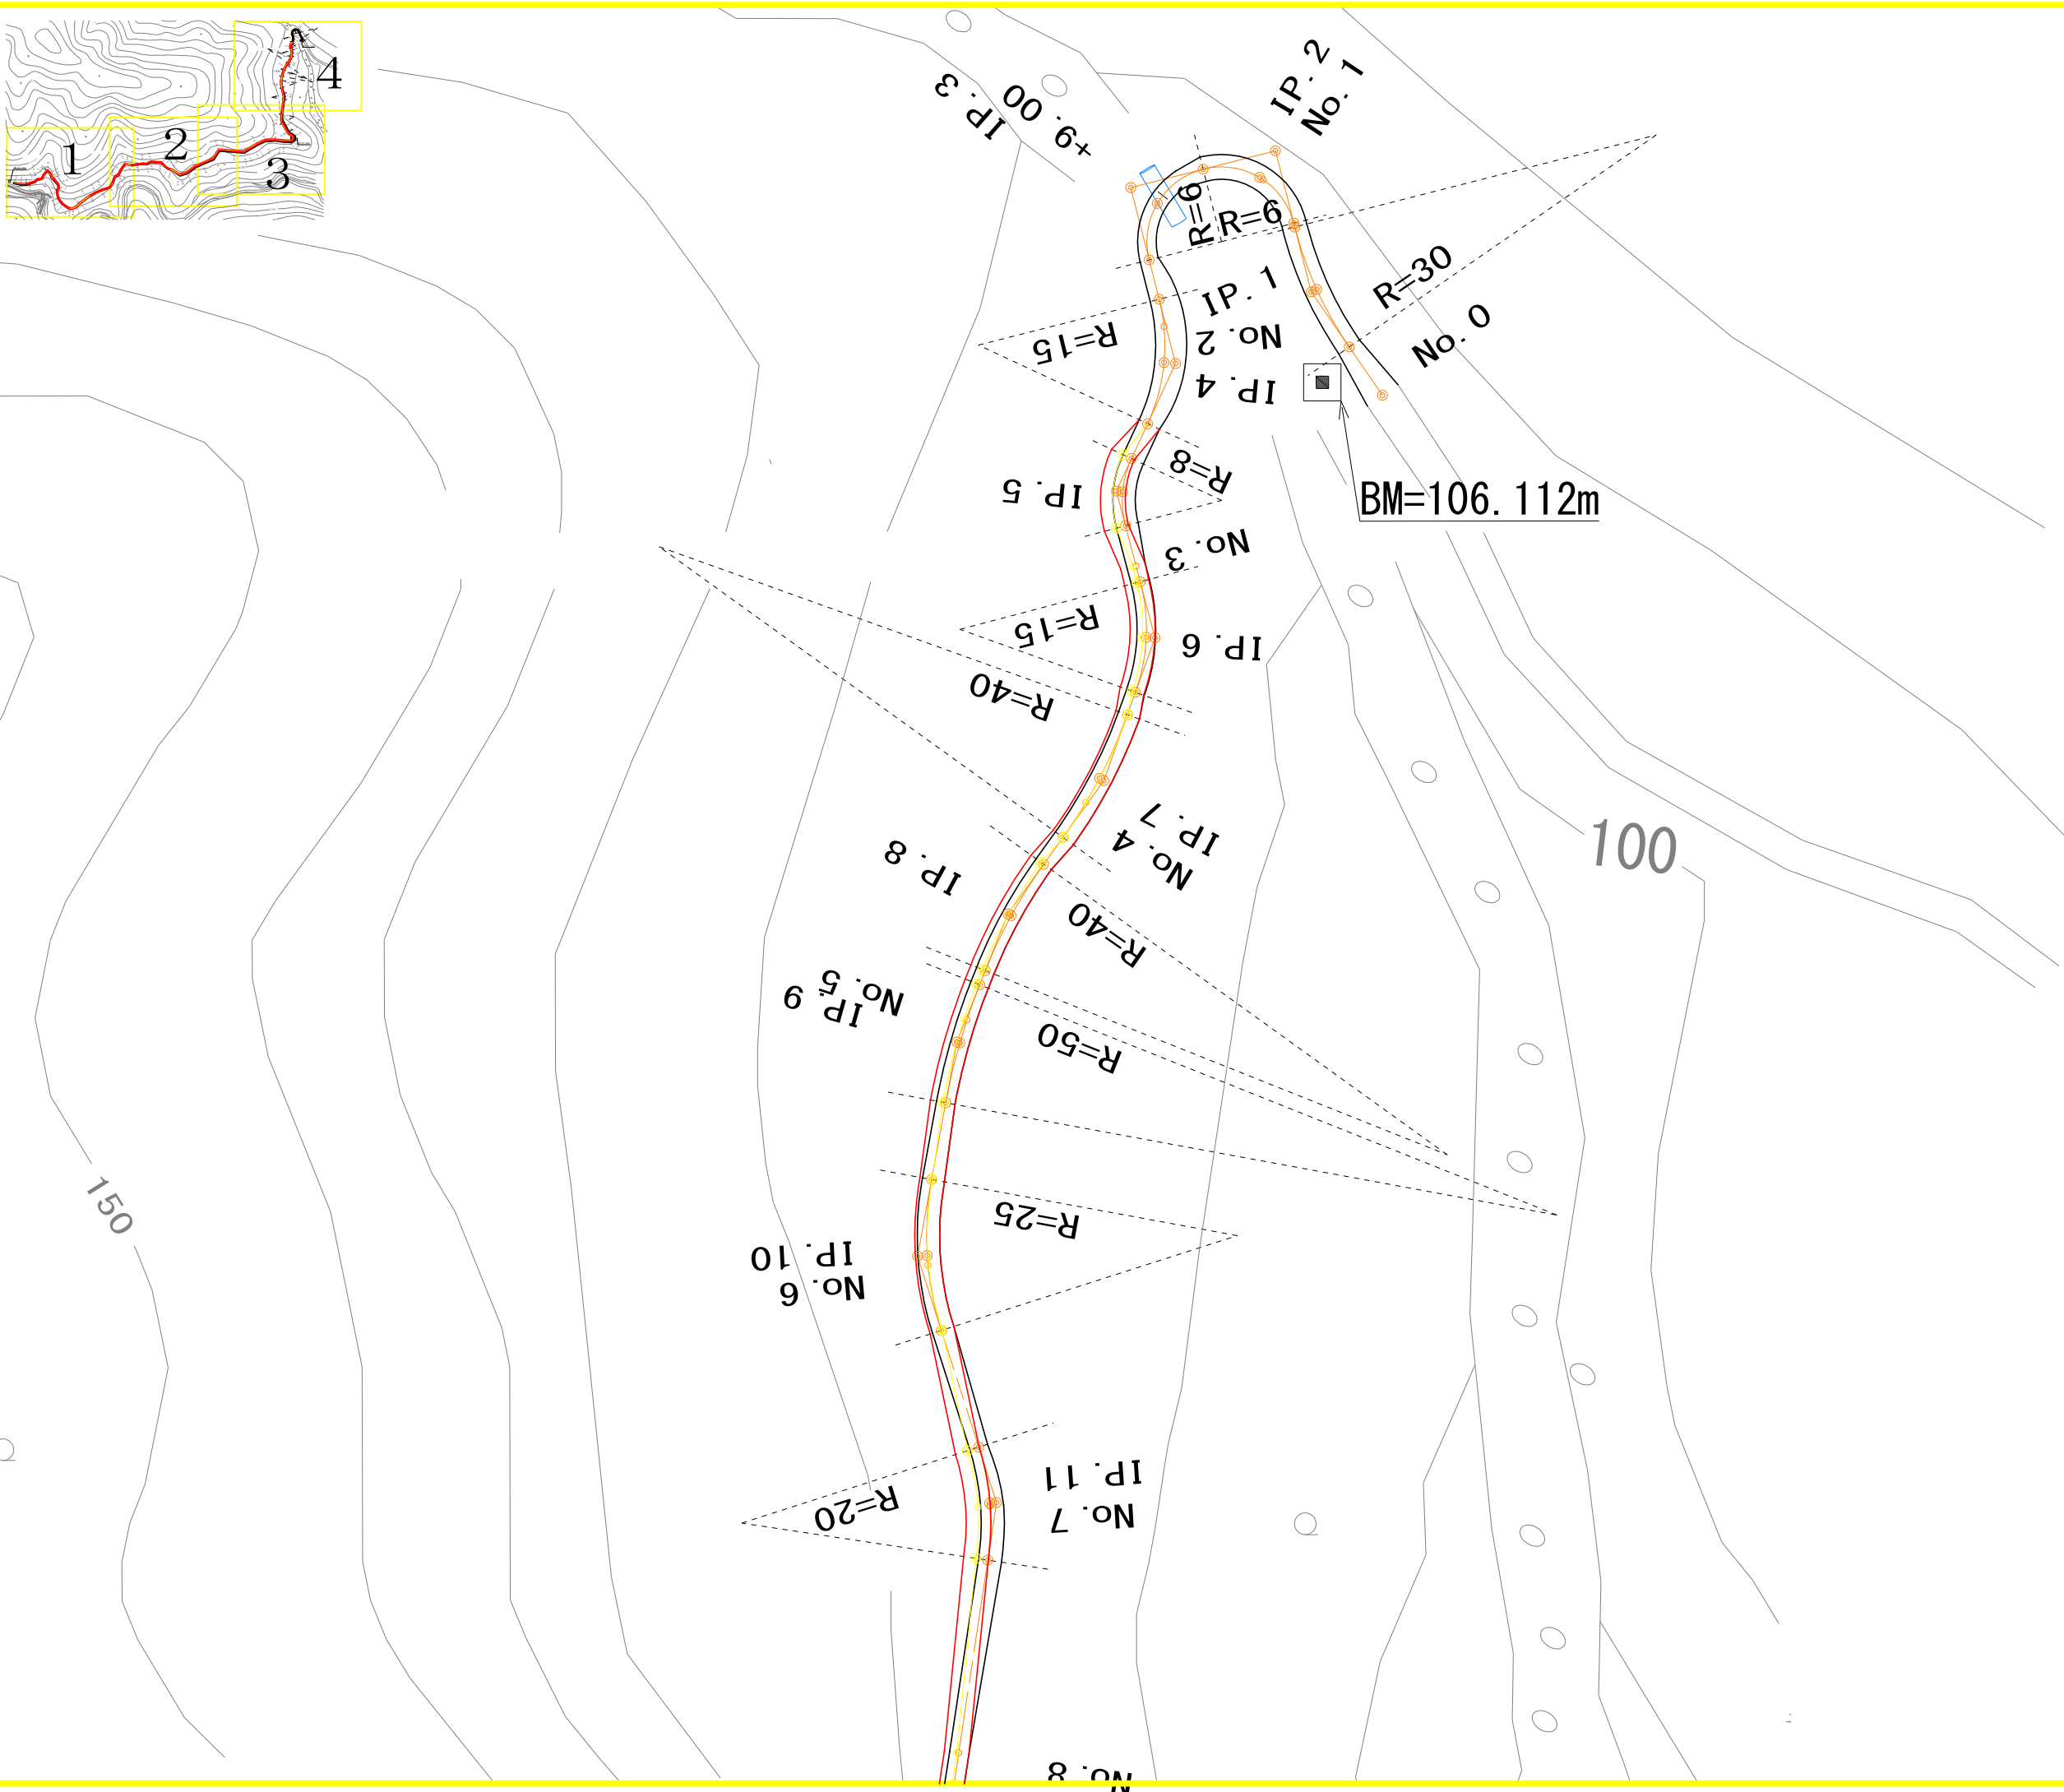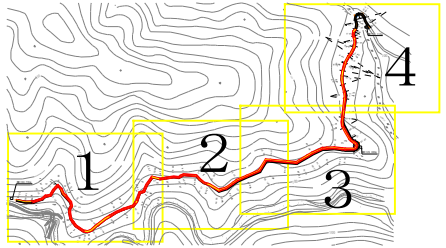

芸西村			
工事種別	令和8年度 村単独事業 和食ダム支線管理道維持補修工事		
図面名称	平面図 4	縮尺	1:2000
工事箇所	高知県 安芸郡 芸西村 馬ノ上		
路線名 河川	和食ダム支線管理道	図面 番号	5
事務所名	芸西村土木環境課		5