


平面図 S=1/250

安芸郡 芸西村 和食甲

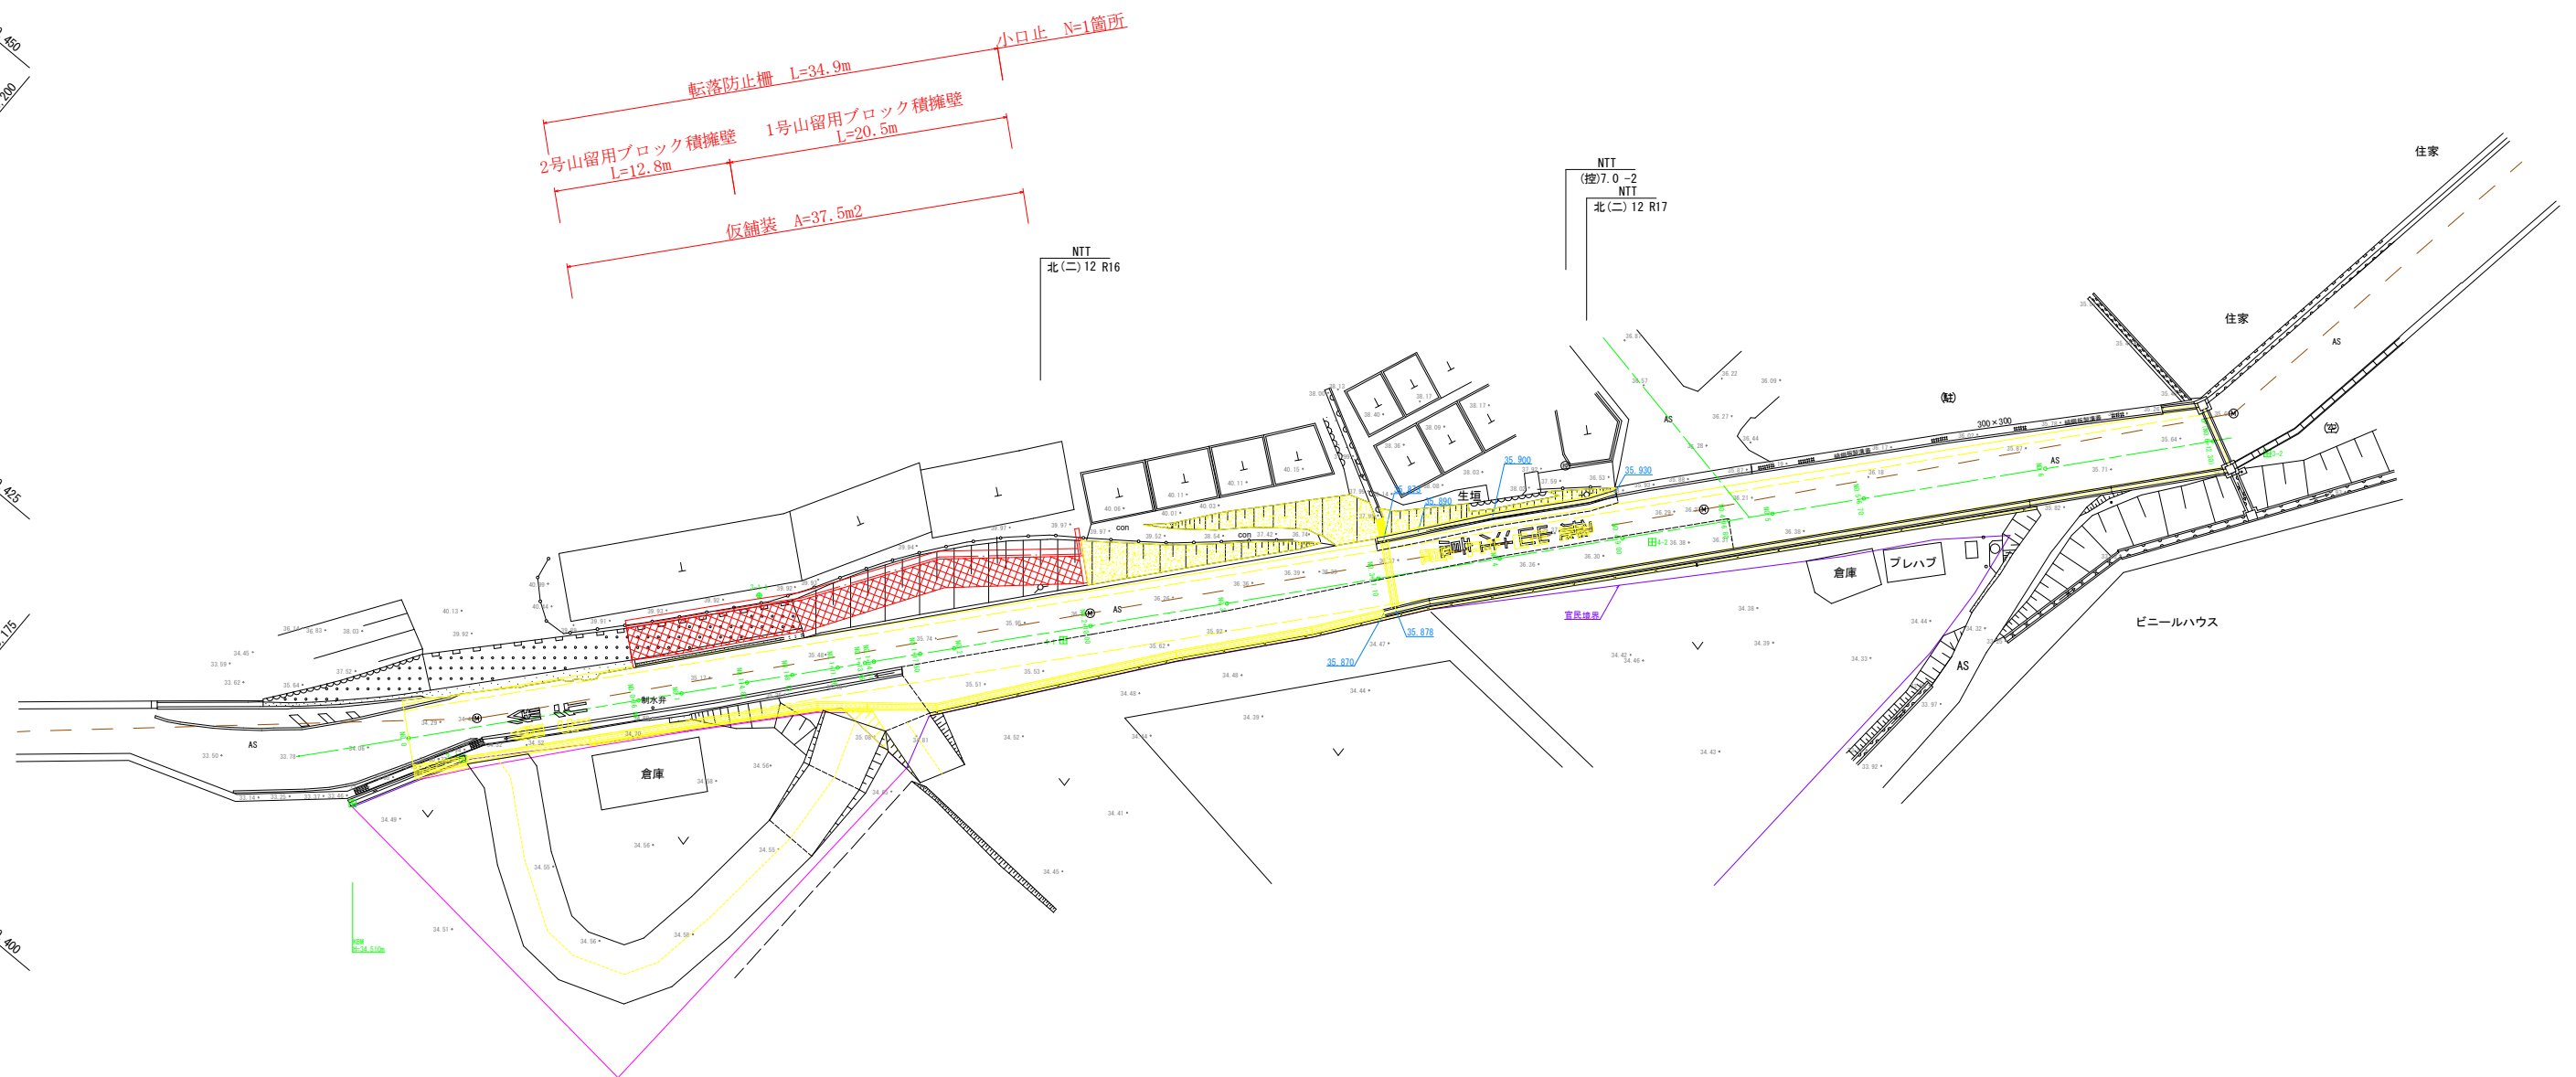


| 芸 西 村 |                                   |          |         |
|-------|-----------------------------------|----------|---------|
| 工事種別  | 8土工第19号 令和8年度<br>防安全事業 村道赤野線道路幅工事 |          |         |
| 図面名称  | 平 面 図                             | 縮尺       | S=1/250 |
| 路 線 名 | 村道赤野線                             |          |         |
| 工事箇所  | 高知県 芸安郡芸西村 和食甲                    |          |         |
| 設計種別  | 実施設計                              | 図面<br>番号 | 1<br>7  |
| 事務所名  | 高知県芸西村役場                          |          |         |

縦断図

安芸郡 芸西村 和食甲

V=1:100  
H=1:250

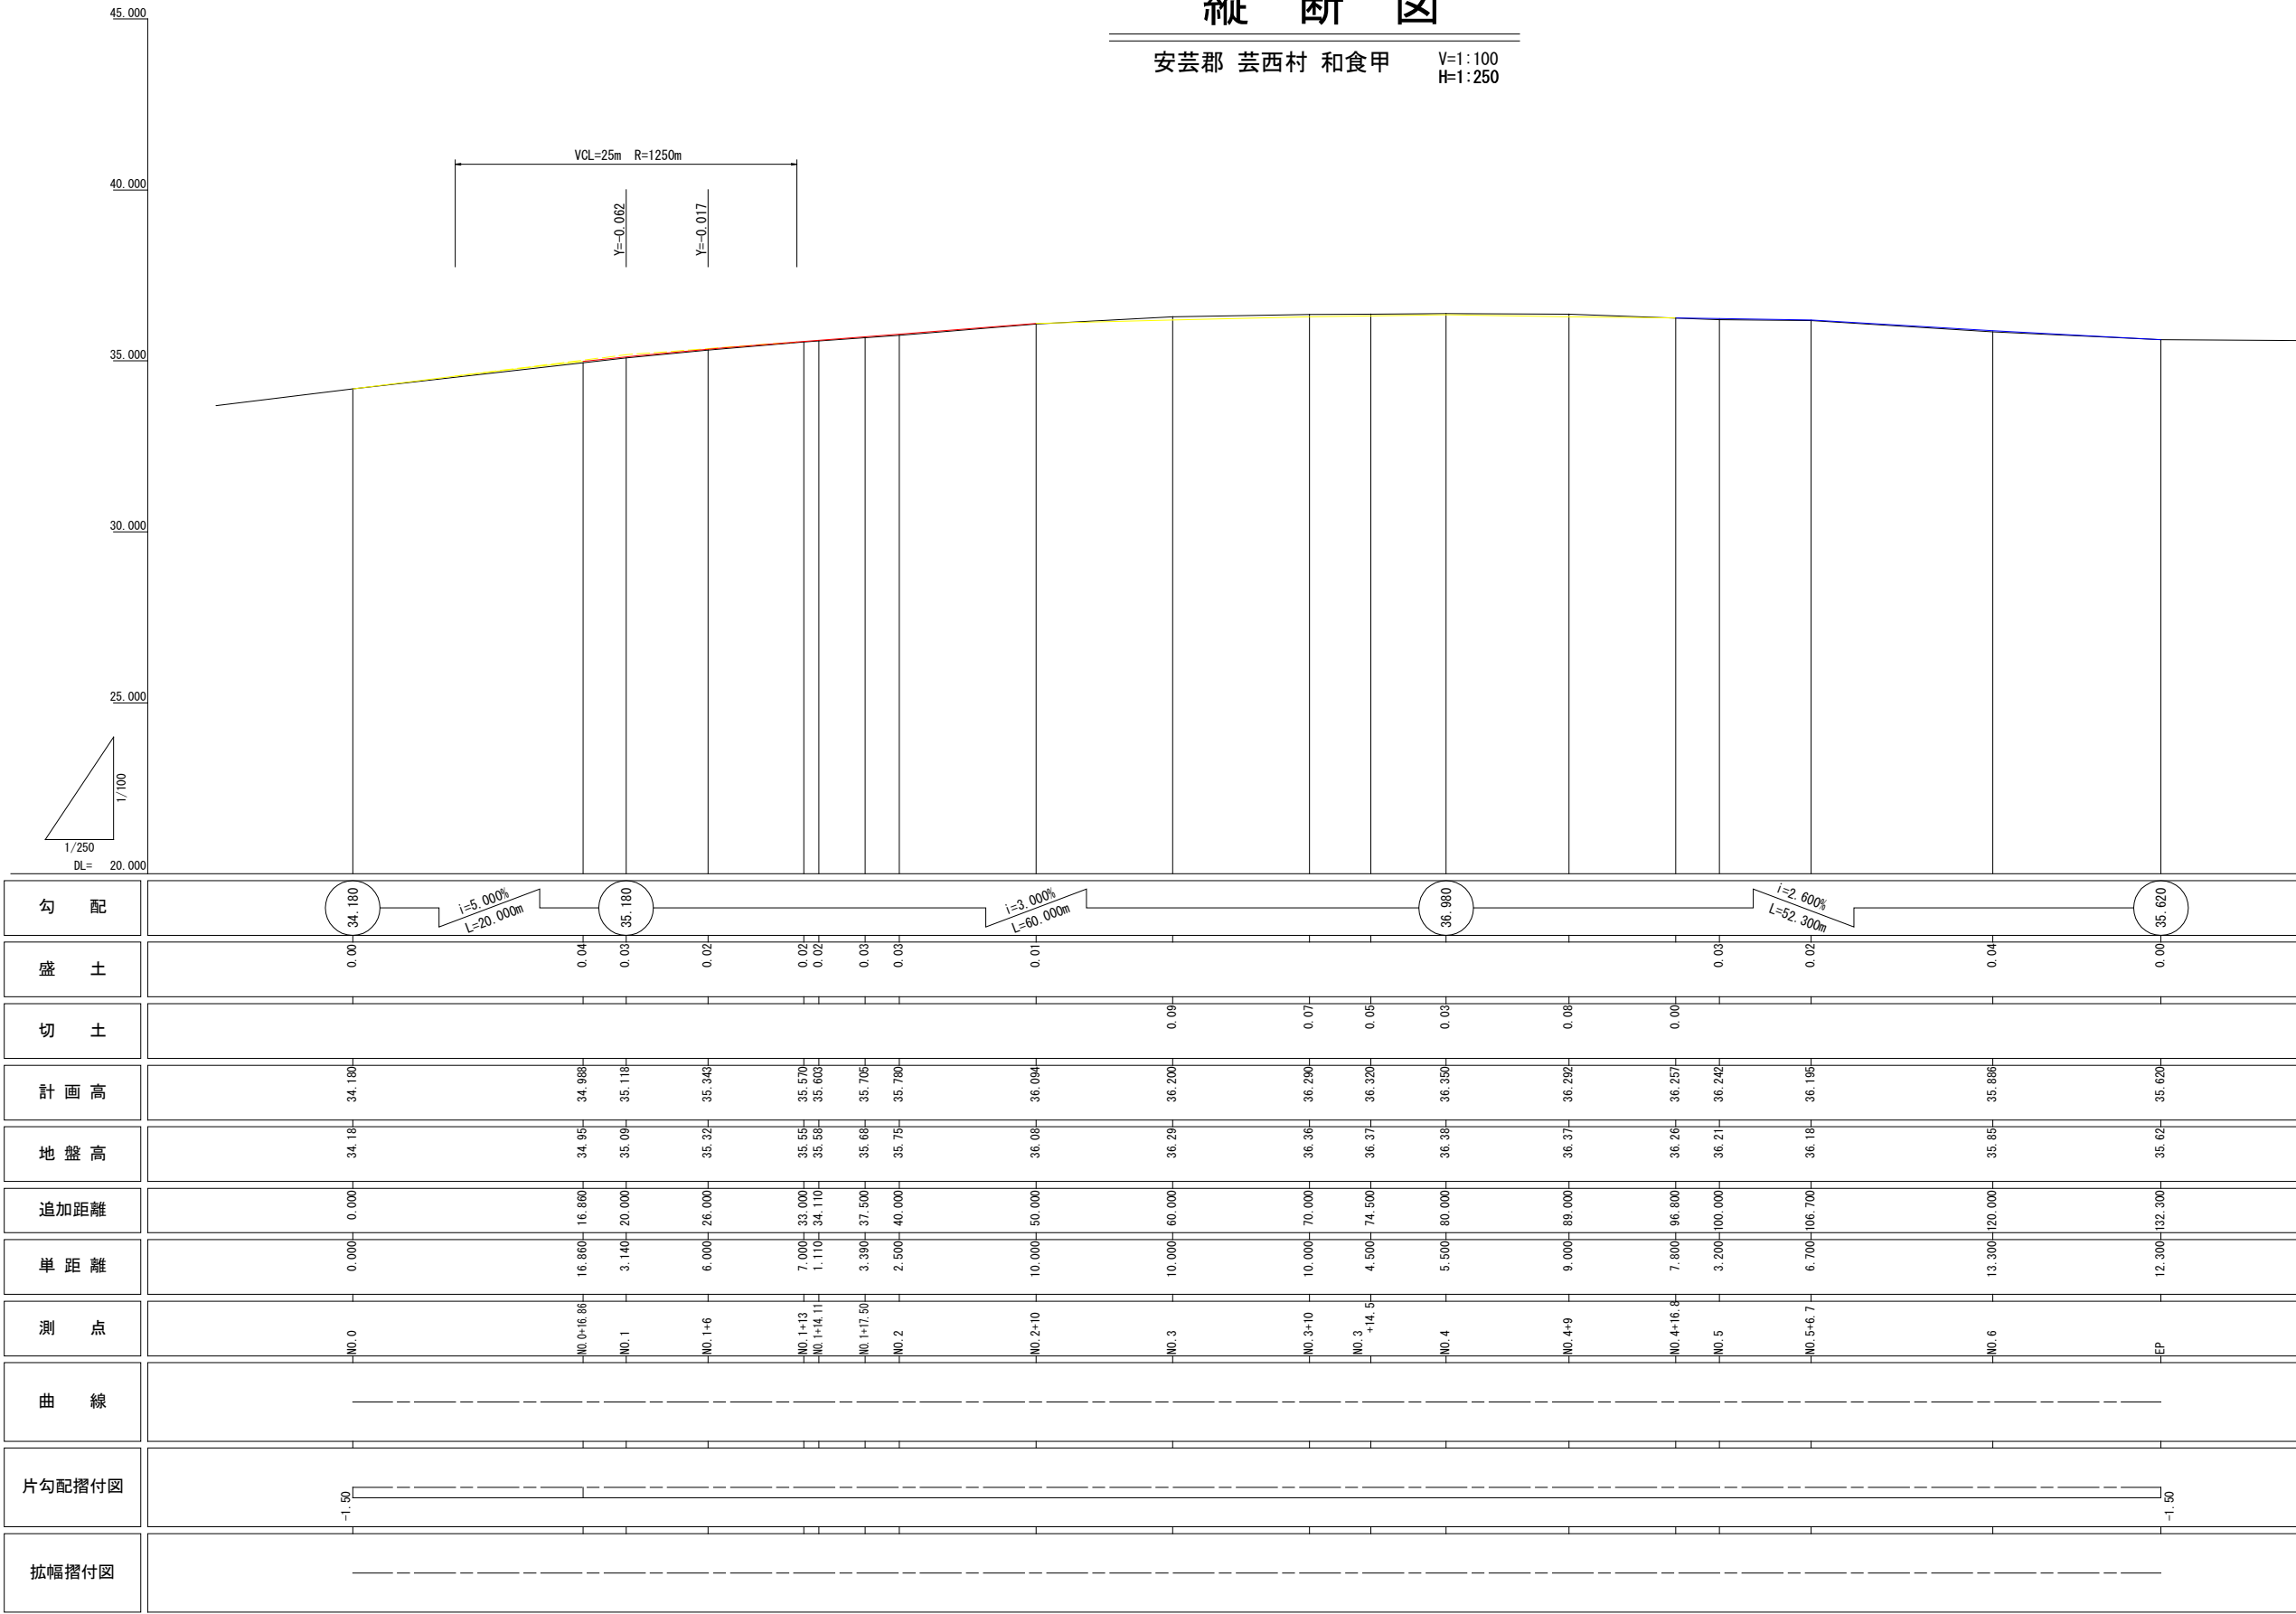

|        |        |                       |        |                       |         |                       |         |
|--------|--------|-----------------------|--------|-----------------------|---------|-----------------------|---------|
| 勾配     | 34.180 | i=5.000%<br>L=20.000m | 35.180 | i=3.000%<br>L=60.000m | 36.980  | i=2.600%<br>L=52.300m | 35.620  |
| 盛土     | 0.00   | 0.04                  | 0.03   | 0.02                  | 0.02    | 0.03                  | 0.04    |
| 切土     |        |                       |        |                       |         |                       |         |
| 計画高    | 34.180 | 34.988                | 35.118 | 35.343                | 35.570  | 35.620                | 35.620  |
| 地盤高    | 34.18  | 34.95                 | 35.09  | 35.32                 | 35.55   | 35.85                 | 35.62   |
| 追加距離   | 0.000  | 16.860                | 20.000 | 26.000                | 33.000  | 100.000               | 132.300 |
| 単距離    | 0.000  | 16.860                | 3.140  | 6.000                 | 7.000   | 7.800                 | 12.300  |
| 測点     | NO.0   | NO.0+16.86            | NO.1   | NO.1+6                | NO.1+13 | NO.1+14.5             | EP      |
| 曲線     |        |                       |        |                       |         |                       |         |
| 片勾配摺付図 |        |                       |        |                       |         |                       |         |
| 拡幅摺付図  |        |                       |        |                       |         |                       |         |

|      |                                    |          |                    |
|------|------------------------------------|----------|--------------------|
| 芸西村  |                                    |          |                    |
| 工事種別 | 8土工第19号 令和8年度<br>防安全事業 村道赤野線道路拡幅工事 |          |                    |
| 図面名称 | 縦断図                                | 縮尺       | V=1:100<br>H=1:250 |
| 路線名  | 村道赤野線                              |          |                    |
| 工事箇所 | 高知県 安芸郡芸西村 和食甲                     |          |                    |
| 設計種別 | 実施設計                               | 図面<br>番号 | 2                  |
| 事務所名 | 高知県芸西村役場                           |          | 7                  |

横断図 1

S=1:100

NO. 1+4.80  
GH=35.27  
FH=35.300

| NO. 1+4.80 |              |      |
|------------|--------------|------|
| 掘削         | 片切           | 2.52 |
|            | オープン         | 0.09 |
| 路床盛土       | W<2.5m       | 0.50 |
| 床掘         |              | 1.17 |
| 埋戻         |              | 0.37 |
| 舗装         | 舗装版破砕        | 0.36 |
|            | 仮舗装          | 0.85 |
|            | 路盤 (t=119mm) | 0.85 |
|            | 不陸整正         | -    |

NO. 1+13.45  
GH=35.56  
FH=35.583

| NO. 1+13.45 |              |      |
|-------------|--------------|------|
| 掘削          | 片切           | 3.22 |
|             | オープン         | 0.25 |
| 路床盛土        | W<2.5m       | 0.49 |
| 床掘          |              | 1.29 |
| 埋戻          |              | 0.37 |
| 舗装          | 舗装版破砕        | -    |
|             | 仮舗装          | 0.98 |
|             | 路盤 (t=118mm) | 0.98 |
|             | 不陸整正         | 0.13 |

NO. 1  
GH=35.09  
FH=35.118

| NO. 1 |              |      |
|-------|--------------|------|
| 掘削    | 片切           | 2.57 |
|       | オープン         | 0.10 |
| 路床盛土  | W<2.5m       | 0.50 |
| 床掘    |              | 1.25 |
| 埋戻    |              | 0.37 |
| 舗装    | 舗装版破砕        | 0.39 |
|       | 仮舗装          | 0.85 |
|       | 路盤 (t=118mm) | 0.85 |
|       | 不陸整正         | -    |

NO. 1+11.46  
GH=  
FH=

| NO. 1+11.46 |              |      |
|-------------|--------------|------|
| 掘削          | 片切           | 4.39 |
|             | オープン         | 0.19 |
| 路床盛土        | W<2.5m       | 0.49 |
| 床掘          |              | 1.29 |
| 埋戻          |              | 0.37 |
| 舗装          | 舗装版破砕        | 0.33 |
|             | 仮舗装          | 0.85 |
|             | 路盤 (t=115mm) | 0.85 |
|             | 不陸整正         | -    |

NO. 0+16.86  
GH=34.95  
FH=34.988

| NO. 0+16.86 |              |      |
|-------------|--------------|------|
| 掘削          | 片切           | 2.39 |
|             | オープン         | 0.12 |
| 路床盛土        | W<2.5m       | 0.49 |
| 床掘          |              | 1.10 |
| 埋戻          |              | 0.38 |
| 舗装          | 舗装版破砕        | 0.47 |
|             | 仮舗装          | 0.85 |
|             | 路盤 (t=130mm) | 0.85 |
|             | 不陸整正         | -    |

NO. 1+8.13  
GH=35.39  
FH=35.416


| NO. 1+8.13 |              |      |
|------------|--------------|------|
| 掘削         | 片切           | 2.23 |
|            | オープン         | 0.10 |
| 路床盛土       | W<2.5m       | 0.50 |
| 床掘         |              | 1.14 |
| 埋戻         |              | 0.38 |
| 舗装         | 舗装版破砕        | 0.37 |
|            | 仮舗装          | 0.85 |
|            | 路盤 (t=122mm) | 0.85 |
|            | 不陸整正         | -    |

芸西村


|      |                                    |          |         |
|------|------------------------------------|----------|---------|
| 工事種別 | 8土工事19号 令和8年度<br>防安全事業 村道赤野線道路拡幅工事 |          |         |
| 図面名称 | 横断図 1                              | 縮尺       | S=1:100 |
| 路線名  | 村道赤野線                              |          |         |
| 工事箇所 | 高知県 安芸郡芸西村 和食甲                     |          |         |
| 設計種別 | 実施設計                               | 図面<br>番号 | 3       |
| 事務所名 | 高知県芸西村役場                           |          | 7       |

横断図 2


S=1:100

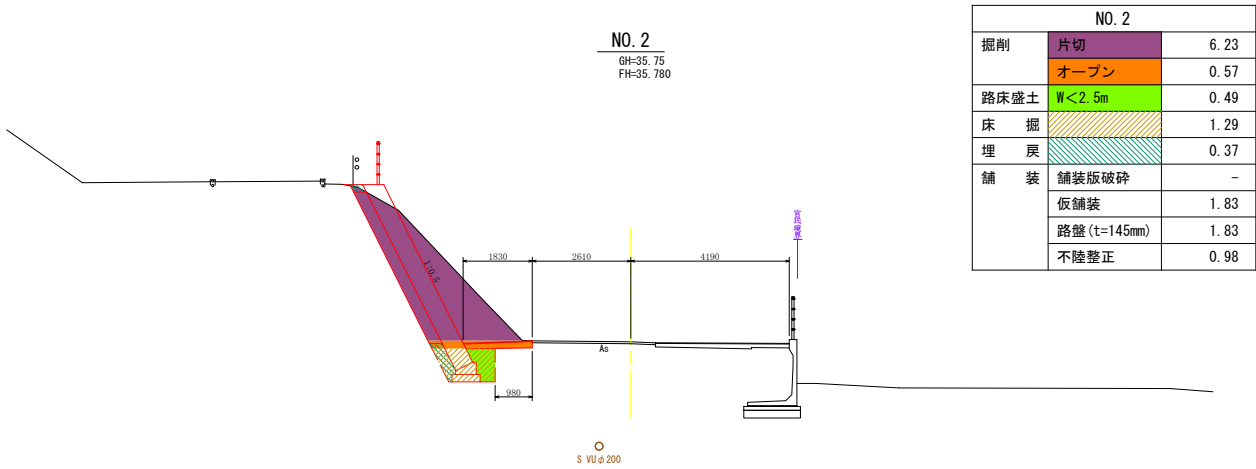


| NO. 2 |             |      |
|-------|-------------|------|
| 掘削    | 片切          | 6.23 |
|       | オープン        | 0.57 |
| 路床盛土  | W<2.5m      | 0.49 |
| 床掘    |             | 1.29 |
| 埋戻    |             | 0.37 |
| 舗装    | 舗装版破碎       | -    |
|       | 仮舗装         | 1.83 |
|       | 路盤(t=145mm) | 1.83 |
|       | 不陸整正        | 0.98 |

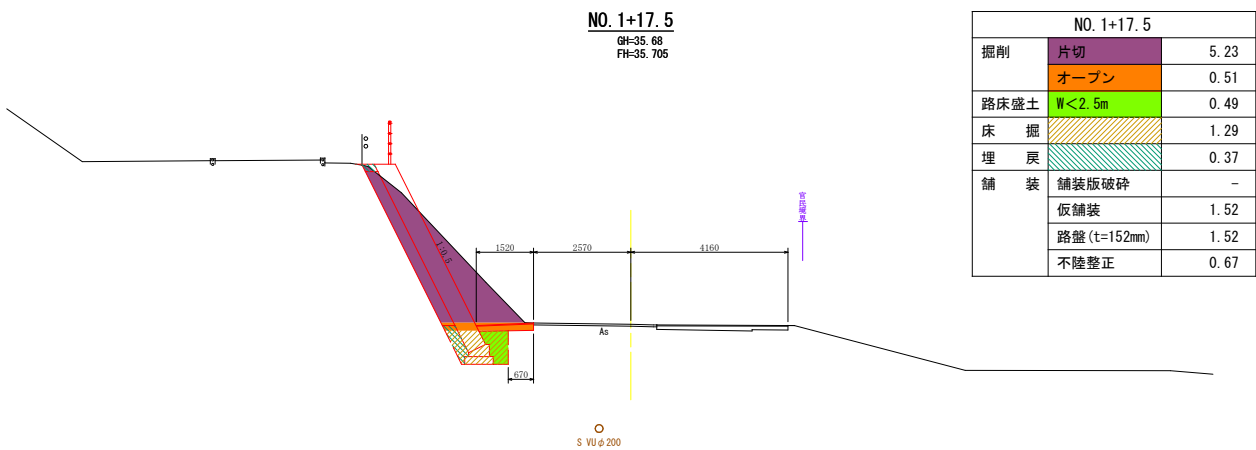

| NO. 1+17.5 |             |      |
|------------|-------------|------|
| 掘削         | 片切          | 5.23 |
|            | オープン        | 0.51 |
| 路床盛土       | W<2.5m      | 0.49 |
| 床掘         |             | 1.29 |
| 埋戻         |             | 0.37 |
| 舗装         | 舗装版破碎       | -    |
|            | 仮舗装         | 1.52 |
|            | 路盤(t=152mm) | 1.52 |
|            | 不陸整正        | 0.67 |

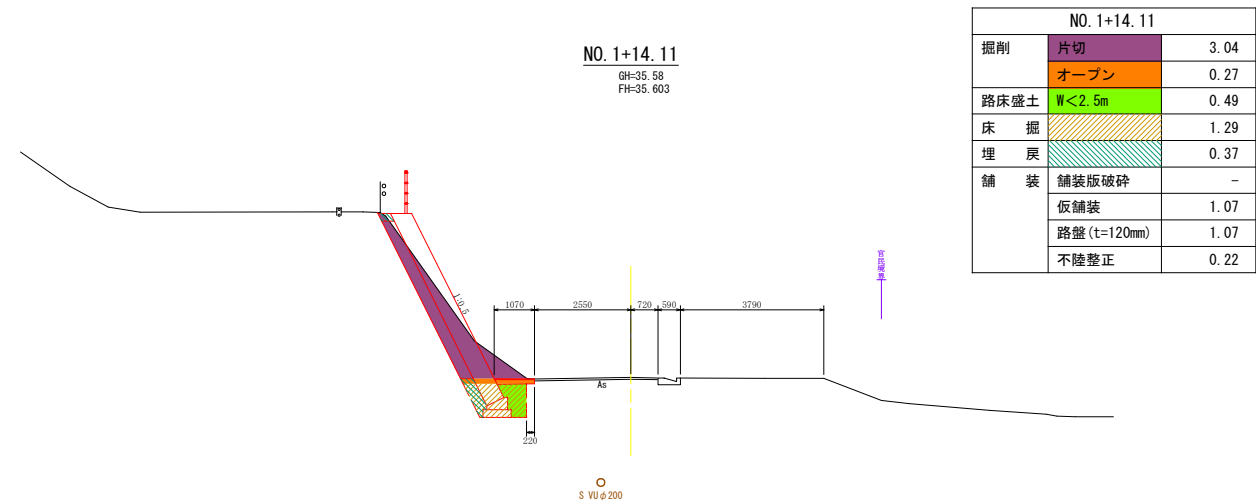

| NO. 1+14.11 |             |      |
|-------------|-------------|------|
| 掘削          | 片切          | 3.04 |
|             | オープン        | 0.27 |
| 路床盛土        | W<2.5m      | 0.49 |
| 床掘          |             | 1.29 |
| 埋戻          |             | 0.37 |
| 舗装          | 舗装版破碎       | -    |
|             | 仮舗装         | 1.07 |
|             | 路盤(t=120mm) | 1.07 |
|             | 不陸整正        | 0.22 |

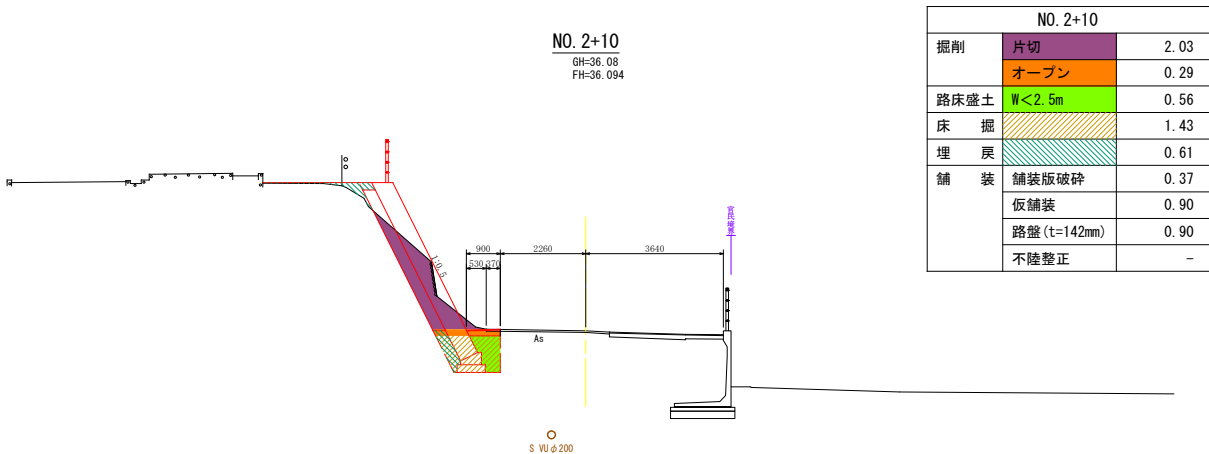


| NO. 2+10 |             |      |
|----------|-------------|------|
| 掘削       | 片切          | 2.03 |
|          | オープン        | 0.29 |
| 路床盛土     | W<2.5m      | 0.56 |
| 床掘       |             | 1.43 |
| 埋戻       |             | 0.61 |
| 舗装       | 舗装版破碎       | 0.37 |
|          | 仮舗装         | 0.90 |
|          | 路盤(t=142mm) | 0.90 |
|          | 不陸整正        | -    |

| 芸西村  |                                    |          |         |
|------|------------------------------------|----------|---------|
| 工事種別 | 8土工事19号 令和8年度<br>防安全事業 村道赤野線道路拡幅工事 |          |         |
| 図面名称 | 横断図 2                              | 縮尺       | S=1:100 |
| 路線名  | 村道赤野線                              |          |         |
| 工事箇所 | 高知県 安芸郡芸西村 和食甲                     |          |         |
| 設計種別 | 実施設計                               | 図面<br>番号 | 4       |
| 事務所名 | 高知県芸西村役場                           |          | 7       |

ブロック積擁壁展開図

S=1:50

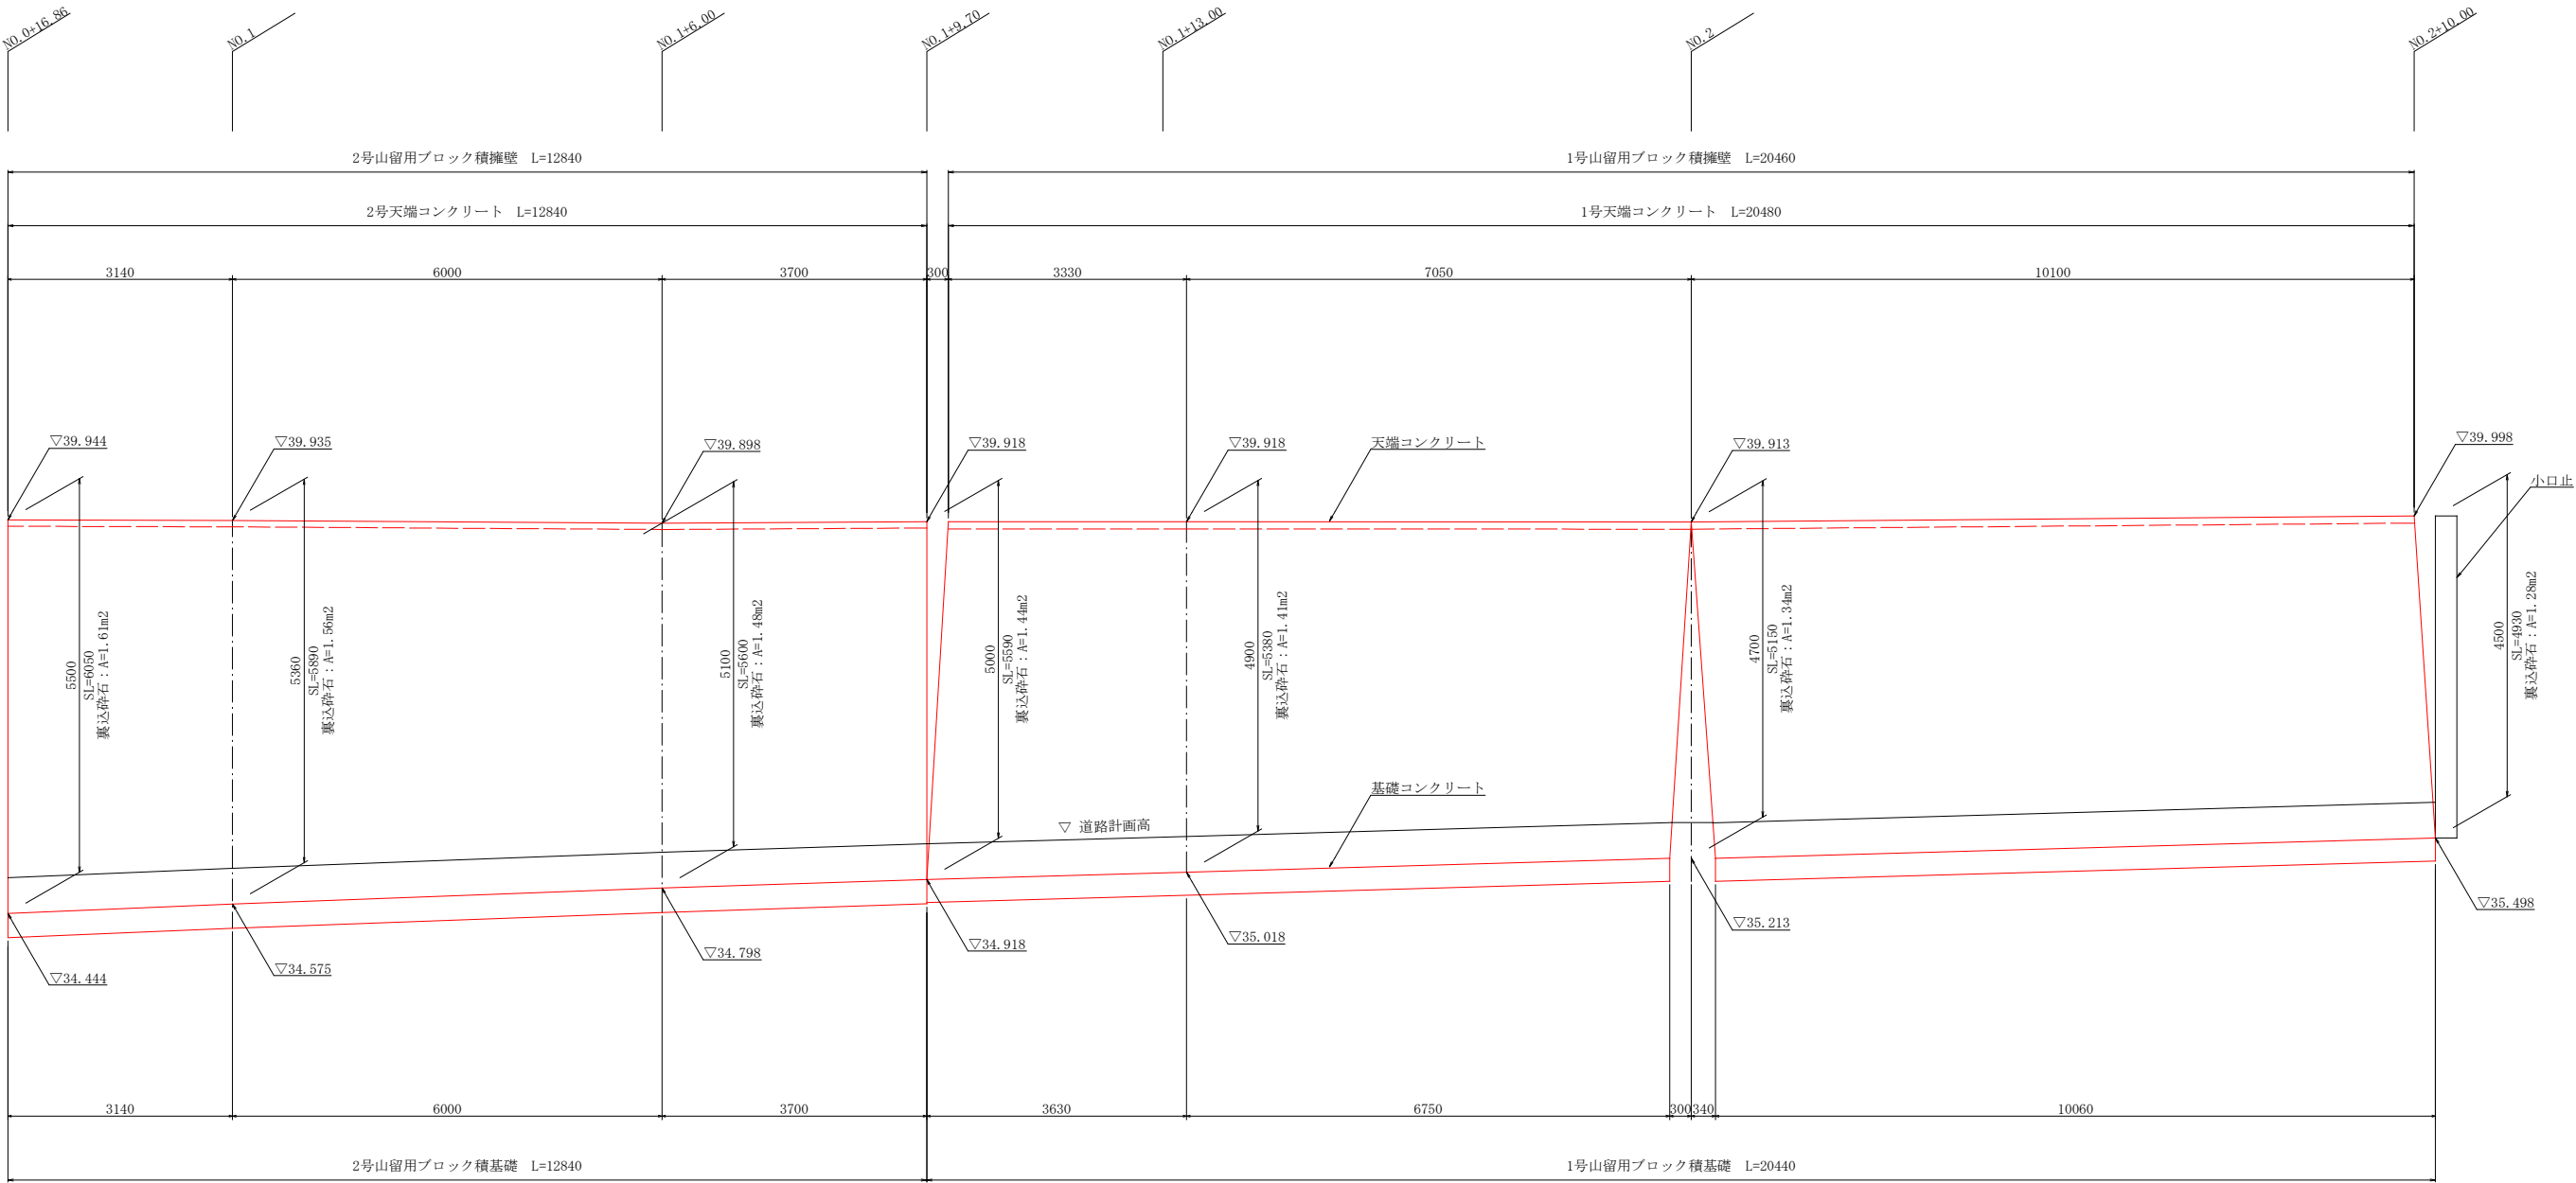

DL=30.000

DL=30.000

※ブロック積斜長SLは天端コンクリートの平均斜長0.10を控除した寸法を表示するものとする


※3㎡に1ヶ所、水抜きパイプ（VPφ65）を布設するものとする

| 芸 西 村 |                                    |          |        |
|-------|------------------------------------|----------|--------|
| 工事種別  | 8土工第19号 令和8年度<br>防安全事業 村道赤野線道路拡幅工事 |          |        |
| 図面名称  | ブロック積擁壁展開図                         | 縮尺       | S=1:50 |
| 路 線 名 | 村道赤野線                              |          |        |
| 工事箇所  | 高知県 安芸郡芸西村 和食甲                     |          |        |
| 設計種別  | 実施設計                               | 図面<br>番号 | 5      |
| 事務所名  | 高知県芸西村役場                           |          | 7      |

# 構造図


S=図示

1号山留用ブロック積擁壁  
(控え500) S=1:50

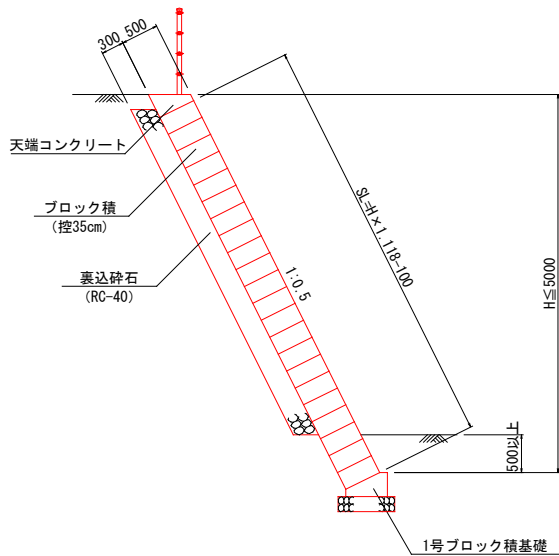


※天端コンクリートの平均斜長として100mm計上するものとする


2号山留用ブロック積擁壁  
(控え550) S=1:50

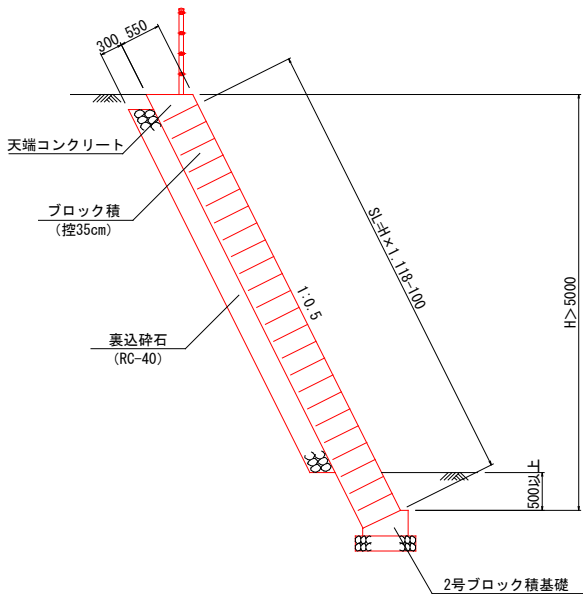

小口止  
S=1:50

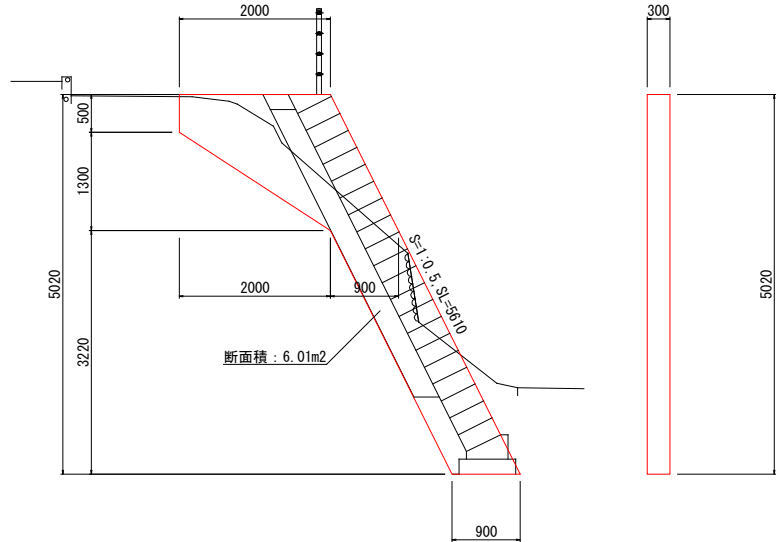


転落防止柵  
(P種 H=1.1m 構造物建込用) S=1:20

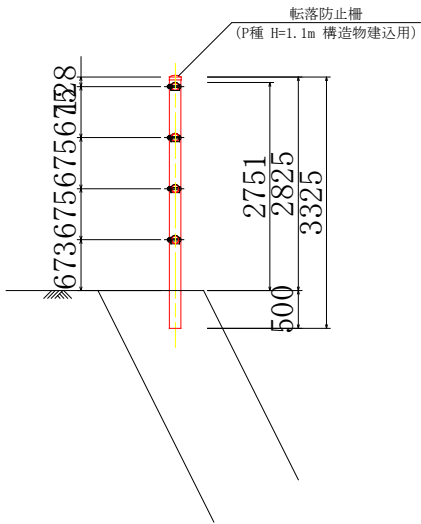


| 材料表   |                  |    |      |
|-------|------------------|----|------|
| 種別    | 規格               | 単位 | 数量   |
| 転落防止柵 | P種 H=1.1m 構造物建込用 | m  | 10.0 |

1号天端コンクリート  
S=1:20

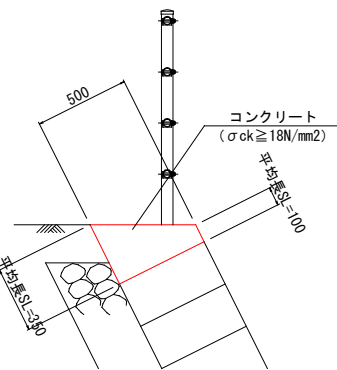


| 材料表    |                        |    |      |
|--------|------------------------|----|------|
| 種別     | 規格                     | 単位 | 数量   |
| コンクリート | $\sigma_{ck}=18N/mm^2$ | m3 | 1.13 |
| 型枠     | 小型                     | m2 | 4.50 |
| 目地材    | t=10mm                 | m2 | 0.11 |

2号天端コンクリート  
S=1:20

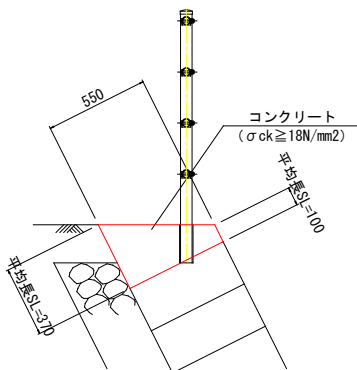


| 材料表    |                        |    |      |
|--------|------------------------|----|------|
| 種別     | 規格                     | 単位 | 数量   |
| コンクリート | $\sigma_{ck}=18N/mm^2$ | m3 | 1.29 |
| 型枠     | 小型                     | m2 | 4.70 |
| 目地材    | t=10mm                 | m2 | 0.13 |

1号山留用ブロック積基礎  
(控え500) S=1:20

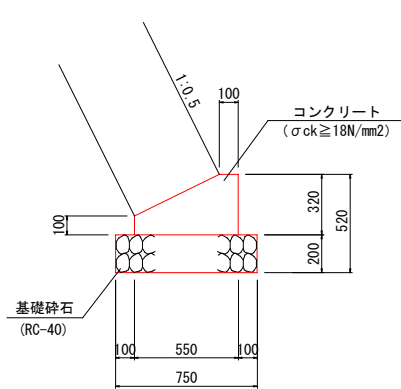

| 材料表    |                        |    |      |
|--------|------------------------|----|------|
| 種別     | 規格                     | 単位 | 数量   |
| コンクリート | $\sigma_{ck}=18N/mm^2$ | m3 | 1.27 |
| 型枠     | 小型                     | m2 | 4.20 |
| 基礎碎石   | RC-40, t=200mm         | m2 | 7.50 |
| 目地材    | t=10mm                 | m2 | 0.13 |
| 基面整正   | 土砂                     | m2 | 7.5  |

2号山留用ブロック積基礎  
(控え550) S=1:20

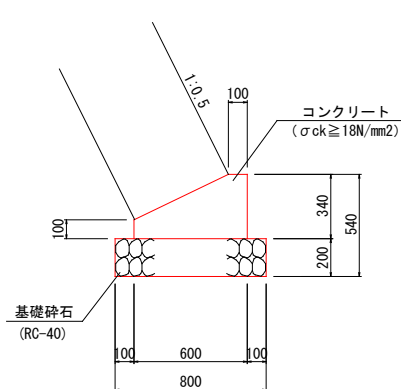


| 材料表    |                        |    |      |
|--------|------------------------|----|------|
| 種別     | 規格                     | 単位 | 数量   |
| コンクリート | $\sigma_{ck}=18N/mm^2$ | m3 | 1.44 |
| 型枠     | 小型                     | m2 | 4.40 |
| 基礎碎石   | RC-40, t=200mm         | m2 | 8.00 |
| 目地材    | t=10mm                 | m2 | 0.14 |
| 基面整正   | 土砂                     | m2 | 8.0  |

## 芸西村

|      |                                 |          |      |
|------|---------------------------------|----------|------|
| 工事種別 | 8土工第19号 令和8年度 防安全事業 村道赤野線道路拡幅工事 |          |      |
| 図面名称 | 構造図                             | 縮尺       | S=図示 |
| 路線名  | 村道赤野線                           |          |      |
| 工事箇所 | 高知県 安芸郡芸西村 和食甲                  |          |      |
| 設計種別 | 実施設計                            | 図面<br>番号 | 6    |
| 事務所名 | 高知県芸西村役場                        |          | 7    |

 

$S=1/250$ 

| 芸 西 村 |                                    |          |         |
|-------|------------------------------------|----------|---------|
| 工事種別  | 8土工第1号 令和8年度<br>防犯安全事業 村道赤野緑道路拡幅工事 |          |         |
| 図面名称  | 構造物取壊平面図                           | 縮尺       | S=1/250 |
| 路 線 名 | 村道赤野線                              |          |         |
| 工事箇所  | 高知県 芸芸郡芸西村 和食甲                     |          |         |
| 設計種別  | 実施設計                               | 図面<br>番号 | 7<br>7  |
| 事務所名  | 高知芸芸西村役場                           |          |         |