

空き家改修工事（松岡邸）

図 面 リ ス ト

NO	TITLE	NO	TITLE
A-01	特記仕様書（1）	A-21	改修 矩計図（4）
A-02	特記仕様書（2）	A-22	現況 展開図（解体撤去図）（1）
A-03	特記仕様書（3）	A-23	現況 展開図（解体撤去図）（2）
A-04	特記仕様書（4）	A-24	現況 展開図（解体撤去図）（3）
A-05	特記仕様書（5）	A-25	現況 展開図（解体撤去図）（4）
A-06	特記仕様書（6）	A-26	改修 展開図（1）
A-07	特記仕様書（7）	A-27	改修 展開図（2）
A-08	付近見取図・配置図	A-28	改修 展開図（3）
A-09	仕上表	A-29	改修 展開図（4）
A-10	現況 平面図	A-30	現況 天井伏図
A-11	改修 平面図	A-31	改修 天井伏図
A-12	現況 立面図	A-32	耐震補強 平面図
A-13	改修 立面図	A-33	現況・改修 木製建具表（1）
A-14	現況 矩計図（1）	A-34	現況・改修 木製建具表（2）
A-15	現況 矩計図（2）	A-35	現況・改修 金属製建具表
A-16	現況 矩計図（3）	A-36	改修 金属製建具表（新設アルミサッシ）
A-17	現況 矩計図（4）		
A-18	改修 矩計図（1）		
A-19	改修 矩計図（2）		
A-20	改修 矩計図（3）		

3	・降雨等に対する養生方法(とい共)	※改修標準仕様書3.1.3(5)(7)～(9)による ・ ()	[3.1.3]	・合成高分子系 ルーフingシート防水	絶縁用シート ※発泡ポリエチレンシート ・ ()	[3.5.2]	4-1 外壁改修工事 コンクリート打放し仕上げ外壁	・ひび割れ部 改修工法	※樹脂注入工法 [4.1.4][4.2.4～7] <table><tr><th>種 類</th><th>ひび割れ幅(mm)</th><th>注入口間隔(mm)</th><th>注入量(ml/m)</th></tr><tr><td>※自動式低圧エポキシ樹脂注入工法</td><td>0.2以上～1.0未満</td><td>※200～300</td><td>※130</td></tr><tr><td>・手動式エポキシ樹脂注入工法</td><td>0.2以上～0.3未満</td><td>※50～100</td><td>※40</td></tr><tr><td>・機械式エポキシ樹脂注入工法</td><td>0.3以上～0.5未満</td><td>※100～200</td><td>※70</td></tr><tr><td></td><td>0.5以上～1.0未満</td><td>※150～250</td><td>※130</td></tr></table> 注入状況の確認方法 ・ コア抜き検査 抜き取り部の補修方法： 図示 ・ () ・ Uカットシール材充填工法 ・ シーリング材 充填材料 ※1成分形又は2成分形ポリウレタン系 ・ () ポリマーセメントモルタルの充填 ・ 行う ・ 可とう性エポキシ樹脂 ・ シール工法 ・ バテ状エポキシ樹脂 ・ 可とう性エポキシ樹脂 ※充填工法 ・ エポキシ樹脂モルタル ・ ポリマーセメントモルタル	種 類	ひび割れ幅(mm)	注入口間隔(mm)	注入量(ml/m)	※自動式低圧エポキシ樹脂注入工法	0.2以上～1.0未満	※200～300	※130	・手動式エポキシ樹脂注入工法	0.2以上～0.3未満	※50～100	※40	・機械式エポキシ樹脂注入工法	0.3以上～0.5未満	※100～200	※70		0.5以上～1.0未満	※150～250	※130	[4.1.4][4.2.4、8]
	種 類	ひび割れ幅(mm)	注入口間隔(mm)	注入量(ml/m)																										
※自動式低圧エポキシ樹脂注入工法	0.2以上～1.0未満	※200～300	※130																											
・手動式エポキシ樹脂注入工法	0.2以上～0.3未満	※50～100	※40																											
・機械式エポキシ樹脂注入工法	0.3以上～0.5未満	※100～200	※70																											
	0.5以上～1.0未満	※150～250	※130																											
防水改修工事	・既存防水の処理	既存保護層の撤去 ・ 行う (範囲 ・ 図示 ・) 既存防水層の撤去 ・ 行う (範囲 ・ 図示 ・) 立上り部の防水層撤去 ・ 行う (・POS ・ POSI ・ M4S ・ M4SI ・ S4S ・ S4SI) 既存露出防水層表面の仕上げ塗装の除去 ・ 行う (・M4AS ・ M4ASI ・ M4C ・ M4DI ・ L4X)	[3.2.3、4、6]	・既存下地の処理	既存下地の補修箇所、範囲、数量等 ・ 図示 ・ ()	[3.2.6]	4-2 外壁改修工事 モルタル塗り仕上げ外壁	・ひび割れ部 改修工法	※樹脂注入工法 [4.1.4][4.3.5～8] <table><tr><th>種 類</th><th>ひび割れ幅(mm)</th><th>注入口間隔(mm)</th><th>注入量(ml/m)</th></tr><tr><td>※自動式低圧エポキシ樹脂注入工法</td><td>0.2以上～1.0未満</td><td>※200～300</td><td>※130</td></tr><tr><td>・手動式エポキシ樹脂注入工法</td><td>0.2以上～0.3未満</td><td>※50～100</td><td>※40</td></tr><tr><td>・機械式エポキシ樹脂注入工法</td><td>0.3以上～0.5未満</td><td>※100～200</td><td>※70</td></tr><tr><td></td><td>0.5以上～1.0未満</td><td>※150～250</td><td>※130</td></tr></table> 注入状況の確認方法 ※コア抜き検査 抜き取り部の補修方法： ※図示 ・ () ・ Uカットシール材充填工法 ・ シーリング材充填 充填材料 ※1成分形又は2成分形ポリウレタン系 ・ () ポリマーセメントモルタルの充填 ・ 行う ・ 可とう性エポキシ樹脂 ・ シール工法 ・ バテ状エポキシ樹脂 ・ 可とう性エポキシ樹脂 ※充填工法 ・ エポキシ樹脂モルタル ・ ポリマーセメントモルタル ・ モルタル塗替え工法 ・ 現場調査材料 ・ 既調査材料 既製目地材 ・ 使用する (形状 ・ 図示 ・) 仕上げ厚又は全塗厚が 25mm を超える場合の処置 ※図示 ・ ()	種 類	ひび割れ幅(mm)	注入口間隔(mm)	注入量(ml/m)	※自動式低圧エポキシ樹脂注入工法	0.2以上～1.0未満	※200～300	※130	・手動式エポキシ樹脂注入工法	0.2以上～0.3未満	※50～100	※40	・機械式エポキシ樹脂注入工法	0.3以上～0.5未満	※100～200	※70		0.5以上～1.0未満	※150～250	※130	[4.1.4][4.3.9、10]
種 類	ひび割れ幅(mm)	注入口間隔(mm)	注入量(ml/m)																											
※自動式低圧エポキシ樹脂注入工法	0.2以上～1.0未満	※200～300	※130																											
・手動式エポキシ樹脂注入工法	0.2以上～0.3未満	※50～100	※40																											
・機械式エポキシ樹脂注入工法	0.3以上～0.5未満	※100～200	※70																											
	0.5以上～1.0未満	※150～250	※130																											
・改質アスファルトシート防水		改質アスファルトシートの種類及び厚さ ※改修標準仕様書表3.4.1から表3.4.3による ・ () 脱気装置の種類及び設置数量 ※改質アスファルトシートの製造所の指定による ・ 種類 () ・ 設置数量 () 個 押え金物 ※アルミニウム製 L-30×15×2.0 (mm)程度 ・ () 断熱材 [G] (ASI-T1、ASI-J1の場合) 種類 ・ () 厚さ ・ 25mm ・ () 仕上塗料 種類 ※改質アスファルトシートの製造所の指定による ・ () 使用量 ※改質アスファルトシートの製造所の指定による ・ () 高日射反射率防水の適用 [G] ・ 適用する	[3.4.2、3]	・塗膜防水	既存防水層下地が PCコンクリート部材の場合 (接着工法) 目地処理 ・ 行う (工法 増張り ・ 行う (S-F1、 SI-F1 の場合)	[3.5.4]	・欠損部改修工法	・欠損部改修工法	※充填工法 ・ エポキシ樹脂モルタル ・ ポリマーセメントモルタル ・ モルタル塗替え工法 ・ 現場調査材料 ・ 既調査材料 既製目地材 ・ 使用する (形状 ・ 図示 ・) 仕上げ厚又は全塗厚が 25mm を超える場合の処置 ※図示 ・ ()	[4.1.4][4.3.11～16]																				
		工 法	種 別	施工箇所	備 考	工 法		種 別	施工箇所	備 考	改修工法の種類	アーカービンの本数(本/m)	注入口の箇所数(箇所/m)	注 入 量 (箇所/ml)																
		・ M4AS	・ AS-T1 ・ AS-T2 ・ AS-J2			外部仕上取合			MS-2	一般部	※16 ・	指定部	※25 ・	―――	―――	※25 ・														
		・ M3AS	・ AS-T3 ・ AS-T4 ・ AS-J1		脱気装置 改修用ドレン					一般部	※13 ・	指定部	※20 ・	※12 ・	※20 ・	※25 ・														
		・ POAS	・ AS-T3 ・ AS-T4 ・ AS-J1 ・ AS-J3		脱気装置 改修用ドレン					一般部	※13 ・	指定部	※20 ・	※12 ・	※20 ・	※50 ・														
		・ M3ASI ・ M4ASI ・ POASI	・ ASI-T1 ・ ASI-J1		脱気装置 改修用ドレン 防湿層					一般部	※9 ・	指定部	※16 ・	―――	―――	※25 ・														
										一般部	※9 ・	指定部	※16 ・	※9 ・	※16 ・	※25 ・														
										一般部	※9 ・	指定部	※16 ・	※9 ・	※16 ・	※50 ・														
										一般部	※9 ・	指定部	※16 ・	―――	―――	※25 ・														
										一般部	※9 ・	指定部	※16 ・	―――	―――	※25 ・														
6 内 装 改 修 工 事	○改修範囲	既存間仕切壁の撤去に伴う当該壁の取り合う天井、壁及び床の改修範囲 ※壁厚程度とし、既存仕上げに準じた仕上げを行う ・図示	[6.1.3]																					
	○既存床の撤去及び下地補修	天井内の既存壁の撤去に伴う当該壁の取り合う天井の改修範囲 ※壁面より両側 600mm 程度とし、既存仕上げに準じた仕上げを行う ・図示																						
	・既存壁の撤去及び下地補修	既存天井の撤去に伴う取合い部の壁面の改修 ※既存のまま ・図示																						
	○施工一般	ビニル床シート等の除去 ※仕上げ材のみ（接着剤とも） ・下地モルタルとも（※図示の範囲 ・撤去範囲全て）	[6.2.2]																					
	○木 材 <table><tr><td>G</td></tr></table>	G	合成樹脂塗床材の除去工法 ・機械的除去工法 ・目荒し工法 改修後の床の清掃範囲 ・（ 改修範囲全て ） ・図示 既存のコンクリート又はモルタル面の下地処理に用いるポリマーセメントモルタル及びエポキシ樹脂モルタルは、4章外壁改修工事による																					
	G																							
	○製 材 <table><tr><td>G</td></tr></table>	G	間仕切壁撤去に伴う他の構造体の補修 ※改修標準仕様書4.4.9によるモルタル塗り （塗り厚 25mm を超える場合の処置 ※図示 ・（ ）	[6.3.2]																				
	G																							
		材料のホルムアルデヒド放散量 ※1 各章共通事項 室内空気汚染(揮発性有機化合物)対策 による	[6.5.2]																					
		本工事に使用する木材は、高知県内産材（高知県内の森林から生産された木材）を使用するものとする。但し、これにより難いものは監督員の承認を得て使用すること。 日本農林規格JAS以外の材料を使用する場合は、日本農林規格の品質基準に準じたものとなっていることを証明する資料を監督職員に提出すること。 ・代用樹種 ※使用できない ・使用箇所()																						
	間伐材等の適用 ・使用する（使用箇所 木材の含水率 ※A種 ・B種 （以降の表に記載のある場合はその数値を優先する）																							
	○JAS 1083-5 製材・第5部に基づく下地用製材	[6.5.2]																						
		<table><tr><th>施工箇所</th><th>寸法(mm)</th><th>等級</th><th>形状</th><th>含水率</th><th>保存処理</th><th>間伐材等の適用</th></tr><tr><td>根太</td><td>45×60</td><td>※2級</td><td></td><td>※A種 ・B種</td><td></td><td></td></tr><tr><td>間柱、受け材、裏桟</td><td>評価仕様</td><td>※2級</td><td></td><td>※A種 ・B種</td><td></td><td></td></tr></table>	施工箇所	寸法(mm)	等級	形状	含水率	保存処理	間伐材等の適用	根太	45×60	※2級		※A種 ・B種			間柱、受け材、裏桟	評価仕様	※2級		※A種 ・B種			
施工箇所	寸法(mm)	等級	形状	含水率	保存処理	間伐材等の適用																		
根太	45×60	※2級		※A種 ・B種																				
間柱、受け材、裏桟	評価仕様	※2級		※A種 ・B種																				
		・ JAS 1083-2 製材・第2部に基づく造作用製材																						
		<table><tr><th>施工箇所</th><th>寸法(mm)</th><th>等級</th><th>形状</th><th>含水率</th><th>保存処理</th><th>間伐材等の適用</th></tr><tr><td>見え掛り面</td><td></td><td>※上小節</td><td></td><td>※A種 ・B種</td><td></td><td></td></tr><tr><td>見え掛り面以外</td><td></td><td>※小節以上</td><td></td><td>※A種 ・B種</td><td></td><td></td></tr></table>	施工箇所	寸法(mm)	等級	形状	含水率	保存処理	間伐材等の適用	見え掛り面		※上小節		※A種 ・B種			見え掛り面以外		※小節以上		※A種 ・B種			
施工箇所	寸法(mm)	等級	形状	含水率	保存処理	間伐材等の適用																		
見え掛り面		※上小節		※A種 ・B種																				
見え掛り面以外		※小節以上		※A種 ・B種																				
		・ JAS 1083-6 製材・第6部に基づく広葉樹製材																						
		<table><tr><th>施工箇所</th><th>寸法(mm)</th><th>等級</th><th>形状</th><th>含水率</th><th>保存処理</th><th>間伐材等の適用</th></tr><tr><td></td><td></td><td>※1等</td><td></td><td>※10%以下 ・A種 ・B種</td><td></td><td></td></tr></table>	施工箇所	寸法(mm)	等級	形状	含水率	保存処理	間伐材等の適用			※1等		※10%以下 ・A種 ・B種										
施工箇所	寸法(mm)	等級	形状	含水率	保存処理	間伐材等の適用																		
		※1等		※10%以下 ・A種 ・B種																				
		・ JAS 1083（製材）以外の製材																						
		<table><tr><th>施工箇所</th><th>寸法(mm)</th><th>材面の品質</th><th>防虫処理</th><th>防腐・防蟻処理</th><th>含水率</th><th>間伐材等の適用</th></tr><tr><td></td><td>図示</td><td>造作材の場合 ※A種</td><td></td><td></td><td>※A種 ・B種</td><td></td></tr></table>	施工箇所	寸法(mm)	材面の品質	防虫処理	防腐・防蟻処理	含水率	間伐材等の適用		図示	造作材の場合 ※A種			※A種 ・B種									
施工箇所	寸法(mm)	材面の品質	防虫処理	防腐・防蟻処理	含水率	間伐材等の適用																		
	図示	造作材の場合 ※A種			※A種 ・B種																			
		・「集成材の日本農林規格」による造作用集成材	[6.5.2]																					
		<table><tr><th>施工箇所</th><th>品名</th><th>樹種</th><th>寸法(mm)</th><th>見付け材面</th><th>見付け材面の品質</th><th>間伐材等の適用</th></tr><tr><td></td><td></td><td></td><td></td><td></td><td>※1等 ・2等</td><td></td></tr></table>	施工箇所	品名	樹種	寸法(mm)	見付け材面	見付け材面の品質	間伐材等の適用						※1等 ・2等									
施工箇所	品名	樹種	寸法(mm)	見付け材面	見付け材面の品質	間伐材等の適用																		
					※1等 ・2等																			
		・「集成材の日本農林規格」による化粧ばり造作用集成材																						
		<table><tr><th>施工箇所</th><th>品名</th><th>化粧薄板の樹種</th><th>芯材の樹種</th><th>寸法(mm)</th><th>化粧薄板の厚さ(mm)</th><th>見付け材面</th><th>見付け材面の品質</th><th>間伐材等の適用</th></tr><tr><td></td><td></td><td></td><td></td><td></td><td></td><td></td><td>※1等 ・2等</td><td></td></tr></table>	施工箇所	品名	化粧薄板の樹種	芯材の樹種	寸法(mm)	化粧薄板の厚さ(mm)	見付け材面	見付け材面の品質	間伐材等の適用								※1等 ・2等					
施工箇所	品名	化粧薄板の樹種	芯材の樹種	寸法(mm)	化粧薄板の厚さ(mm)	見付け材面	見付け材面の品質	間伐材等の適用																
							※1等 ・2等																	
		・「集成材の日本農林規格」以外の造作用集成材																						
		<table><tr><th>施工箇所</th><th>樹 種</th><th>寸 法(mm)</th><th>見付け材面の品質</th><th>含水率</th><th>間伐材等の適用</th></tr><tr><td></td><td></td><td></td><td></td><td>※15%以下</td><td></td></tr></table>	施工箇所	樹 種	寸 法(mm)	見付け材面の品質	含水率	間伐材等の適用					※15%以下											
施工箇所	樹 種	寸 法(mm)	見付け材面の品質	含水率	間伐材等の適用																			
				※15%以下																				
						</																		

・造作用単板積層材	・「集成材の日本農林規格」以外の化粧ばり造作用集成材									
	施工箇所		化粧薄板の樹種	芯材の樹種	寸法(mm)	化粧薄板の厚さ(mm)	見付け材面の品質	含水率	間伐材等の適用	
								※15%以下		
	・JAS 0701に基づく造作用単板積層材									
	施工箇所		品名・		寸法(mm)	表面の品質		防虫処理	間伐材等の適用	
						・塗装加工 ・加工しない（・1等・2等・3等）		・する ・しない		
	・JAS 0701以外の造作用単板積層材									
	施工箇所		寸法(mm)	含水率	表面の品質		防虫処理			
				※14%以下	・塗装加工 ・加工しない（・1等・2等・3等）		・する ・しない			
	・CLT(直交集成板)	・JAS 3079に基づく直交集成板								
施工箇所		品名	曲げ強度(強度等級)	種別	接着性能(使用環境)	樹種	寸法(mm)	間伐材等の適用		
○合板等	・「合板の日本農林規格」による普通合板									
	施工箇所		厚さ(mm)	接着の程度	単板の樹種名	板面の品質		防虫処理	間伐材等の適用	
			※5.5 ・9	※1類 ・2類		広葉樹 針葉樹		・1等 ※2等以上 ※C-D以上	・する ・しない	
	○「合板の日本農林規格」による構造用合板									
	施工箇所		厚さ(mm)	接着の程度	等級	単板の樹種名	板面の品質	防虫処理	強度等級	間伐材等の適用
	壁（耐震補強）		※12 ※9	・特類 ※1類	・1級 ※2級以上		※C-D以上 ・	・する ・しない		
	・「合板の日本農林規格」による化粧ばり構造用合板									
	施工箇所		厚さ(mm)		接着の程度		単板の樹種名	防虫処理	間伐材等の適用	
					・特類 ・1類			・する ・しない		
	・「合板の日本農林規格」による天然木化粧合板									
施工箇所		厚さ(mm)		接着の程度		化粧板に使用する単板の樹種名		防虫処理		
				・1類 ・2類				・する ・しない		
・「合板の日本農林規格」による特殊加工化粧合板										
施工箇所		厚さ(mm)	接着の程度		化粧加工の方法		単板の樹種名	防虫処理		
			・1類 ・2類					・する ・しない		
・パーティクルボード										
施工箇所		厚さ(mm)	表裏面の状態による区分			曲げ強さによる区分		耐水性	難燃性	
		※15				※13タイプ		※P又はM		
・JAS 0360に基づく構造用パネル										
施工箇所		厚さ(mm)			品名・					
・ミディアムデンシティーファイバーボード(MDF)										
施工箇所		厚さ(mm)	表裏面の状態による区分	曲げ強さによる区分	接着剤	難燃性	間伐材等の適用			
○接合具等	造作材の化粧面の釘打ち									
	※隠し釘打ち ・釘頭埋木 ・つぶし頭釘打ち ・釘頭現し 諸金物									
	※かすがい、座金、箱金物、短冊金物 (改修標準仕様書表6.5.3～5に示す程度の市販品 表8.20.1のF種程度)									
	・ (形状： 寸法： 材質：)									
	ホルムアルデヒドの放散量									
	※1 各章共通事項 室内空気汚染(揮発性有機化合物)対策 による。									
	・防腐、防蟻処理を省略できる樹種による製材 適用部位 ()									
	・薬剤の加圧注入による防腐・防蟻処理									
	適用部位				保存処理性能区分					
					・K 2 ・K 3 ※K 4					
○薬剤の塗布等による防腐・防蟻処理										
適用部材			処理の方法							
床下木部、土壌			※改修標準仕様書6.5.5(1)(b)②による				※JIS K 1571に適合又は同等品			
・薬剤の接着剤への混入による防腐・防蟻処理 適用部位 ()										
・合板等の加圧注入処理の適用 適用部位 ()										
○窓、出入口その他	・窓、出入口その他に用いる木材の樹種名（製材を用いる場合）									
	※吊元枠、水掛りの下枠及び敷居 ひのき その他 松又は杉									
	○ 桧									
	・縁甲板及び上がりかまちに用いる木材の樹種名（製材を用いる場合）									
	※ひのき									
	・壁胴縁、野縁受桟、野縁及び吊木に用いる木材の樹種名（製材を用いる場合）									
	※杉又は松									
	○壁及び天井下地									
	・軽量鉄骨天井下地									
	○内部間仕切軸組及び床組	野縁等の種類 屋外 ・19形 ※25形 屋内 ※19形 ・25形								
・屋外の軒天井、ピロティ天井等										
工法										
1章 適用区分による風圧力の（・1 ・1.15 ・1.3）倍の風圧力に対応した工法										
野縁受、吊りボルト及びインサートの間隔 ・図示 ・（ ）										
周辺部の端からの間隔 ・図示 ・（ ）										
野縁の間隔 ・図示 ・（ ）										
既存の埋込みインサート ・使用する ・使用しない										
あと施工アンカーの引抜き試験 ・行う 試験箇所数										
※屋内の場合、当該階において3箇所 ・（ ）箇所 確認強度 ※吊りボルトの間隔が900mm以下、かつ天井面構成部材等の単位面積当たりの質量が20kg/㎡以内の天井の場合 400N程度 ・（ ）N ・行わない										
・床板張り	・吊りボルトの間隔が900mmを超える場合 補強方法 ※図示 ・（ ）									
	・天井のふとところが1.5m以上3m以下の場合 補強方法 ※標準仕様書6.6.4(8)による ・図示									
	・天井のふとところが3mを超える場合 補強方法 ※図示 ・（ ）									
	・天井下地材における耐震性を考慮した補強 補強箇所 ※図示 ・（ ） 補強方法 ※図示 ・（ ）									
	スタッド、ランナの種類									
	※改修標準仕様書表6.7.1 によるスタッドの高さによる区分に応じた種類 ・（ ）									
	スタッドの高さが5mを超える場合 ※図示 ・（ ）									
	出入口及びこれに準ずる開口部の補強 ※改修標準仕様書表6.7.4(5)による ・（ ）									
	○壁及び天井下地									
	・軽量鉄骨壁下地									
○壁及び天井	○ビニル床シート									
	・ビニル床シート									
	○ビニル床シート									
	・ビニル床シート									
	○ビニル床シート									
	・ビニル床シート									
	○ビニル床シート									
	・ビニル床シート									
	○ビニル床シート									
	・ビニル床シート									
・軽量鉄骨天井	○ビニル床シート									
	・ビニル床シート									
	○ビニル床シート									
	・ビニル床シート									
	○ビニル床シート									
	・ビニル床シート									
	○ビニル床シート									
	・ビニル床シート									
	○ビニル床シート									
	・ビニル床シート									
・軽量鉄骨壁下地	○ビニル床シート									
	・ビニル床シート									
	○ビニル床シート									
	・ビニル床シート									
	○ビニル床シート									
	・ビニル床シート									
	○ビニル床シート									
	・ビニル床シート									
	○ビニル床シート									
	・ビニル床シート									
・ビニル床下地	○ビニル床シート									
	・ビニル床シート									
	○ビニル床シート									
	・ビニル床シート									
	○ビニル床シート									
	・ビニル床シート									
	○ビニル床シート									
	・ビニル床シート									
	○ビニル床シート									
	・ビニル床シート									
・ビニル床下地	○ビニル床シート									
	・ビニル床シート									
	○ビニル床シート									
	・ビニル床シート									
	○ビニル床シート									
	・ビニル床シート									
	○ビニル床シート									
	・ビニル床シート									
	○ビニル床シート									
	・ビニル床シート									
・ビニル床下地	○ビニル床シート									
	・ビニル床シート									
	○ビニル床シート									
	・ビニル床シート									
	○ビニル床シート									
	・ビニル床シート									
	○ビニ									


○せっこうボード、 その他ボード及 び合板張り	[6.13.2、3]									
	種 類		JIS記号		厚さ (mm)、規格等					
	・硬質木毛セメント板	G	HW		・15 ・20 ・25 ・					
	・中質木毛セメント板	G	MW		・15 ・20 ・25 ・					
	・普通木毛セメント板	G	NW		・15 ・20 ・25 ・					
	・硬質木片セメント板	G	HF		・12 ・15 ・18 ・21 ・					
	・普通木片セメント板	G	NF		・30 ・					
	・けい酸カルシウム板		0.8 F K 1.0 F K		タイプ2（無石綿） ・6 ・8					
	・ロックウール化粧吸音板		DR		※フットタイプ（※9（不燃） ・12 ・(不燃) (不燃)					
	・ロックウール吸音ボード1号		RW－B		※25 ・					
○せっこうボード	・グラスウール吸音ボード32K		GW－B		※25（ガラスクロス包） ・					
	○せっこうボード		GB－R		○12.5（不燃） ・15（不燃） ○9.5					
	・不燃積層せっこうボード		GB－NC		9.5（不燃） ・化粧無（下地張り用） ・化粧有（トラバーチン模様）					
	・シーリングせっこうボード		GB－S		12.5（ ・ 不燃 ・ 準不燃）					
	・強化せっこうボード		GB－F		・12.5（不燃） ・15（不燃）					
	・せっこうラスボード		GB－L		9.5					
	・化粧せっこうボード（木目）		GB－D (W)		12.5（不燃） 幅 440mm 程度 模様（※柱目 ・板目） 専用下地材有り					
	・化粧せっこうボード（トラバーチン模様）		GB－D(T)		9.5（準不燃）					
	・普通合板 G				・生地、透明塗料塗り（ラワン合板程度） ・不透明塗料塗り（しな合板程度）					
	・天然木化粧合板 G									
○壁紙張り	・特殊加工化粧合板 G				・オーバーレイ ・プリント ・塗装					
	・メラミン樹脂化粧板				JIS K 6903 による 厚さ1.2					
	・ポリエステル樹脂化粧板									
	・ミディアムゲージファイバーボード G		G－MDF		・3 ・7 ・9 ・12 ・ 無研磨 ・ 研磨					
	・単板張りパーティクルボード G				・ 無研磨板 ・ 研磨板 ・10 ・12 ・15 ・18 ・					
	・化粧パーティクルボード G				・単板オーバーレイ ・プラスチックオーバーレイ ・塗装 ・10（難燃） ・12（難燃） ・					
	・ハードボード（素地） G		HB		・ 無研磨板（ ・ スタンダード ・ テンボード） ・ 研磨板（ ・ スタンダード ・ テンボード）					
	・ハードボード（化粧） G				・内装用 ・外装用 ・2.5 ・3.5 ・5 ・7					
	・インシュレーションボード G		A－I B T－I B		A 級 ・9 ・12 ・15 ・18					
	・火山性ガラス質複層板化粧加工K2		密度 A I		・6 ・9 ・12					
○モルタル塗り	ホルムアルデヒド放散量 [6.14.2、3] ※1 各章共通事項 室内空気汚染(揮発性有機化合物)対策 による									
	施工箇所		壁紙の種類				防火 性能		備 考	
			紙	繊維	ガラス紙	無機質	その他			
			・	・	○	・	・	※不燃・準不燃		
			・	・	・	・	・	※不燃・準不燃		
	モルタル・プラスター面の下地調整 ※B種 ・ A種									
	コンクリート面の下地調整 ※B種 ・ A種									
	せっこうボード面の下地調整 ※B種 ・ A種									
	[6.15.3、5、6]									
	モルタル ・ 現場調合材料 ・ 既調合材料									
○タイル張り	既製目地材 ・ 使用する（施工箇所： 形状： ※図示 ） 床の目地 ・ 設ける（工法 ※押し目地 ・ ） 目地割り ※2mm程度（最大目地間隔3mm程度） ・ （ ） 壁面の仕上げ厚又は全塗り厚が25mmを超える場合の下地処理 ※図示									
	伸縮調整目地の位置 ・ （ ） ・ 図示 [6.16.2～4]									
	見本焼き ・ 行う ・ 行わない 試験張り ・ 行う ・ 行わない									
	・セメントモルタルによるタイル張り タイルの形状、寸法等									
	施工箇所	形状寸法 (mm)	再生材の 適用 G	吸水率による区分 I類 II類 III類	うわぐすり 施ゆう 無ゆう	役物 有 無	色 標準 特注	耐凍害性 あり なし	耐滑 り性	備 考
			・	・	・	・	・	・	・	
			・	・	・	・	・	・	・	
	標準的な曲がりの役物は一体成形とする									
	壁タイル張りの工法 内装タイル ・ 密着張り ・ 改良圧着張り 内装タイル以外のユニットタイル ・ マスク張り ・ モザイクタイル張り									
	・有機系接着剤によるタイル張り タイルの形状、寸法等									
○珪藻土材塗り	施工箇所	形状寸法 (mm)	再生材の 適用 G	吸水率による区分 I類 II類 III類	うわぐすり 施ゆう 無ゆう	役物 有 無	色 標準 特注	耐凍害性 あり なし	耐滑 り性	備 考
			・	・	・	・	・	・	・	
			・	・	・	・	・	・	・	
	標準的な曲がりの役物は一体成形とする									
	内装壁タイル接着剤張りを使用する有機質接着剤のホルムアルデヒド放散量 ※1 各章共通事項 室内空気汚染(揮発性有機化合物)対策 による									
	塗 厚 （ ） mm [6.17.2、3]									
	○材 料	[7.1.3]								
屋内で使用する塗料のホルムアルデヒド放散量 ※1 各章共通事項 室内空気汚染(揮発性有機化合物)対策 による 防火材料 ※屋内の壁、天井仕上げは防火材料とする。 ・次の箇所を除き防火材料とする（箇所 ）										
塗替えRB種の場合の既存塗膜の除去範囲 [7.2.1～7] ※塗替え面積の30％ ・ 図示 既存錆止め塗料の鉛含有量調査 ・ 行う（ 箇所） ・ 行わない										
下地調整										
下地面の種類		下地調整の種別				ひび割れ部の補修				
		塗替え								
木部		※RB種 ・								
鉄鋼面		※RB種 ・								
亜鉛めっき鋼面		※RB種 ・								
亜鉛めっき鋼面（鋼製建具等）		※RB種 ・								
○地下調整	モルタル面、プラスター面		※RB種 ・				・ 行う			
	コンクリート面(DP以外)、ALCパネル面		※RB種 ・				・ 行う			
	コンクリート面(DP)		・ RB種 ・ RC種				・ 行う			
	押出成形セメント板面		・ RA種 ・ RB種 ・ RC種				・ 行う			
	せっこうボード面、その他ボード面		※RB種							
	錆止め塗料塗りの種別 [7.4.2、3]									
	素地面	塗装の種類			塗料の種別		工程の種別			
	鉄鋼面	SOP (工程の種別は表7.4.3)	塗替え		A種		※C種 ・			
			新規見え掛り		A種		※A種 ・			
			新規見え隠れ		A種		※B種 ・			
		EP-G (工程の種別は表7.4.3)	塗替え		※B種 ・ A種		※C種 ・			
			新規見え掛り		※B種 ・ A種		※A種 ・			
			新規見え隠れ		※B種 ・ A種		※B種 ・			
	DP (工程の種別は表7.4.4)	塗替え	7.4.2(1)(f)(b)による。		・ B種（下地調整RB種） ・ C種（下地調整RC種）					
			新規		7.4.2(1)(f)(a)による。		・ A種			
○塗装	亜鉛めっき鋼面	SOP (工程の種別は表7.4.5)	塗替え		※A種 ・ B種		※C種 ・			
			新 鋼製建具等		※A種 ・ B種		※A種 ・			
			規 その他		※B種		※B種 ・			
		EP-G (工程の種別は表7.4.5)	塗替え		C種 ・		※C種 ・			
			新 鋼製建具等		C種 ・		※A種 ・			
			規 その他		C種 ・		※B種 ・			
	DP (工程の種別は表7.4.6)	塗替え	B種 ・		－					
			新規		B種 ・		－			
	[7.5.2～7.12.2]									
	塗装の種類		塗装面			工 程				
					塗替え 新 規					
塗料の種類 ※1種 ・ 2種	・合成樹脂調合ペイント塗り (SOP)			木部(外部)		※B種 ・		※A種 ・		
				木部(内部)		※B種 ・		※B種 ・		
				鉄鋼面		※B種 ・		・ A種 ※B種		
				亜鉛めっき鋼面(鋼製建具)		※A種 ・		※B種 ・		
				亜鉛めっき鋼面(鋼製建具以外)		※B種 ・		※B種 ・		
・クリアラッカー塗り (CL)	木部			・ A種 ※B種		・ A種 ※B種				
・アクリル樹脂系非水分散形塗料塗り(NAD)	屋内のコンクリート面、モルタル面			※B種 ・		※B種 ・				
○木材保護塗料塗り(WP)	DP)			鉄鋼面 上塗り		・ B種		－		
				・1級 ・2級 ・3級		－				
				亜鉛めっき鋼面 上塗り		・		－		
				・1級 ・2級 ・3級		・ A-1種 ・ B-1種 ・ C-1種				
				コンクリート面及び 押出成形セメント板面		・		・ A-1種 ・ B-1種 ・ C-1種		
・つや有り合成樹脂 エマルションペイント塗り (EP-G)				コンクリート面等		※B種 ・		・ A種 ・ B種		
				屋内の木部		※B種 ・		※A種 ・		
				屋内の鉄鋼面		※B種 ・		・ A種 ※B種		
				屋内の亜鉛めっき面		※B種 ・		・ A種 ・ B種		
						※B種 ・		・ A種 ・ B種		
○合成樹脂エマルションペイント塗り(EP)										
・ウレタン樹脂ワニス塗り(UC)										
・ステイン塗り										
・ピグメントステイン塗り ・オイルステイン塗り (OS)										
・A種 ※B種 ・ A種 ※B種										
つや有り合成樹脂エマルションペイント塗り（コンクリート面、モルタル面、プラスター面、 せっこうボード面、その他ボード面）の塗替えの場合のしみ止め ※改修標準仕様書7.9.1の工程1の下塗りをしみ止めシーラーとする ・（ ） 合成樹脂エマルションペイント塗りの塗替えの場合のしみ止め ※改修標準仕様書7.10.1の工程1の下塗りをしみ止めシーラーとする ・（ ） 高日射反射率塗料塗り G 下地調整（改修標準仕様書7.2.2） ・ RA種 ※RB種 ・ RC種										
工程	規格番号	規格名称		種類	等級	塗付け量 (kg/m ²)				
塗料塗り	JIS K5675	屋根用高日射 反射率塗料		2 種	・ 1 種 ・ 2 種 ・ 3 種	塗料製造所の仕様による				
クリアラッカー塗りA種の工程2 ・ 適用する（着色材： ・ 溶剤系 ・ 油性染料） ・ 適用しない ウレタン樹脂ワニス塗りの工程1の適用 ・ 適用する ・ 適用しない オイルステイン塗りの工程等 ・（ ）										

・素地ごしらえ	(18.2.2～7)									
	下地面等					種 別				
	木部		不透明塗料塗りの場合			※A種 ・ B種				
			透明塗料塗りの場合			・ A種 ※B種 ・ A種 ・ B種 ※C種				
	鉄鋼面					・ A種 ・ B種				
	亜鉛めっき鋼面					・ A種 ・ B種				
	モルタル面及びプラスター面 コンクリート面(DP以外)及びALCパネル面					・ A種 ※B種 ・ A種 ・ B種				
	コンクリート面(DP)及びALCパネル面					・ A種 ・ B種				
	せっこうボード面及びその他ボード面		継目処理工法の場合			※A種 ・ B種				
			継目処理工法以外			・ A種 ※B種				

8-1 鉄筋工事	・鉄筋	鉄筋の種類等 [8.2.1]表8.2.1]									
		種類の記号		呼び径 (mm)			備考				
		・SD295		※D16以下							
		・SD345		※D19以上							
		・									
		・									
		[8.2.2]									
		形状等		種類の記号			網目の形状、寸法、鉄線の径 (mm)			使用部位	
		・溶接金網					φ6.0 100×100			土間嵩上げ	
		・鉄筋格子									
・溶接金網	・鉄筋の継手	継手方法等 [8.3.4][8.4.2、3]									
		部 位		継手方法			呼び径 (mm)				
		柱・梁の主筋		※ガス圧接 ・機械式継手 ・溶接継手			※D19以上				
		耐力壁の鉄筋		※重ね継手							
		その他の鉄筋()		※重ね継手							
		主筋及び耐力壁の重ね継手の長さ [8.3.4] ・構造関係共通図（配筋標準図）3.1(a) による ・フックのありなしにかかわらず、40d(軽量コンクリートの場合は50d)と、 構造関係共通図（配筋標準図）3.1(a) 表3.1の重ね継手長さのうち大きい値とする ・図示 継手位置図 ・構造関係共通図（配筋標準図）5.1、6.1、7.1、7.3、8.1による ・図示									
		[8.3.4]									
		・構造関係共通図（配筋標準図）3.1(b)による ・図示									
		[8.3.5]									
		最小かぶり厚さ(目地底から算出を行う) ・構造関係共通図（配筋標準図）表4.1による ・図示 柱及び梁の主筋にD25以上の使用の有無 ・無し ・有り 適用箇所() 最小かぶり厚さ ・鉄筋径の1.5倍以上 ・（ ） 軽量コンクリートで土に接する部分 ・無し ・有り 適用箇所() ・構造関係共通図（配筋標準図）表4.1に加える厚さ () mm ・（ ） 耐久性上不利な部分(塩害等を受けるおそれのある部分等) ・無し ・有り 適用箇所() ・構造関係共通図（配筋標準図）表4.1に加える厚さ () mm ・（ ） 鉄筋相互のあき(特殊な鉄筋を除く) ・構造関係共通図（配筋標準図）4.1による ・図示									


空き家改修工事（松岡邸）					特記仕様書（建築改修工事編）（6）				
鈴江章宏建築設計事務所 香美市土佐山田町山田1654					一級建築士事務所 高知県知事登録 第1133号				
					鈴江章宏		神野崇		A-06
					一級建築士 第312930号		一級建築士 第293221号		

付近見取図

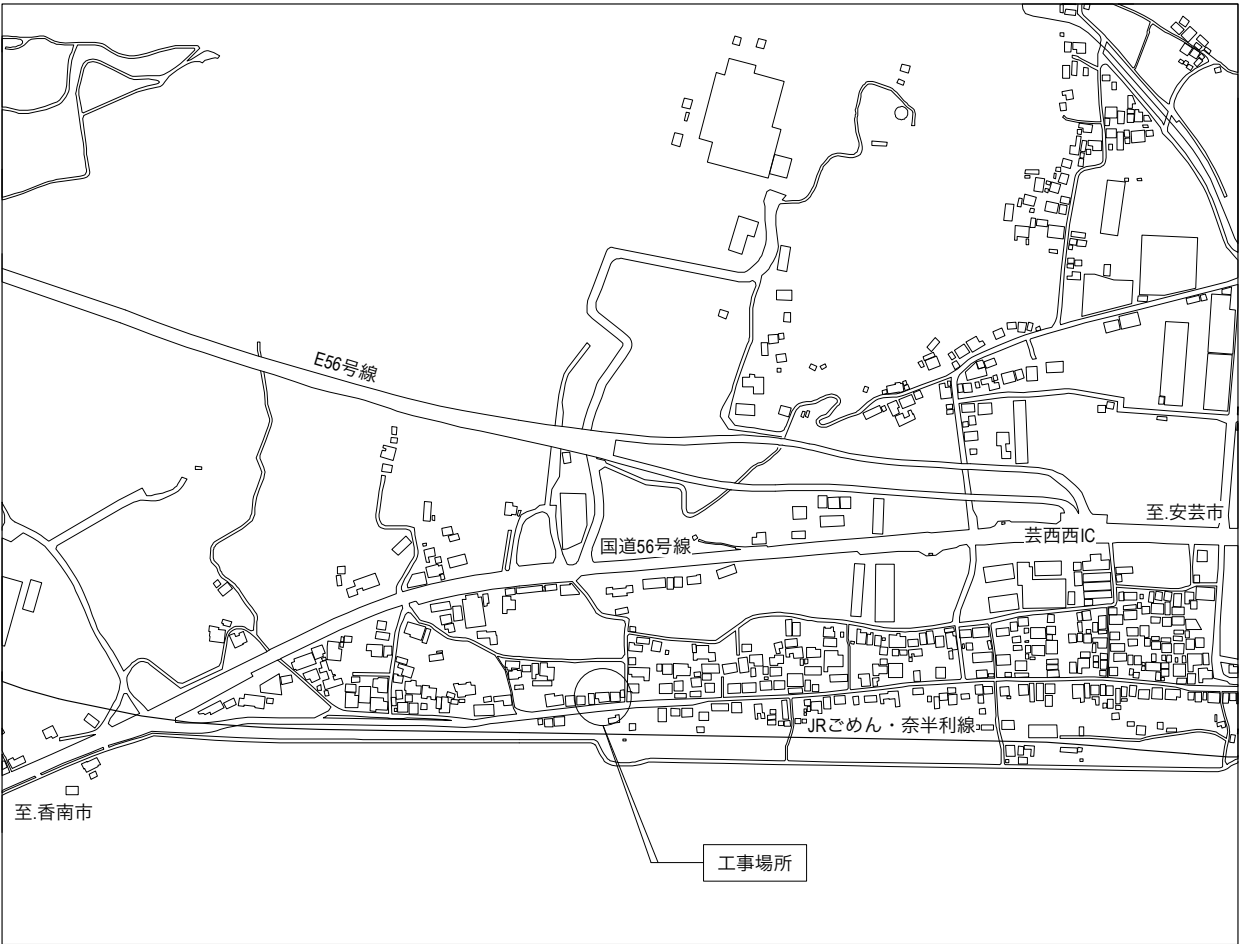


工事場所：安芸郡芸西村西分甲2805番地5

工事概要	
外部	
・外壁 化粧ボード部分を杉板張りに改修	・襖紙、障子の貼替え
・木製窓、雨戸撤去、アルミサッシ（雨戸付）新設 4箇所	・洗面化粧台新設
内部	・防蟻工事（床下木部、土壌処理）
・耐震補強：構造用合板補強、構造金物補強	・その他 美装
・断熱改修（台所・食堂、洗面室）	設備
天井断熱、アルミサッシのガラス断熱改修	・電気温水器新設
・内装改修	
床 複合フローリングから桧フローリングに張替	
畳敷から桧フローリングに改修	
畳おもて替え（表の間）	
クッションフロア貼替え	
壁 ビニルクロス貼替え	
腰壁クッションフロア貼替え	
綿壁剥ぎ取り、EP塗に改修	
天井 ビニルクロス張替え	
耐震補強、断熱工事に伴う内装材撤去、復旧	

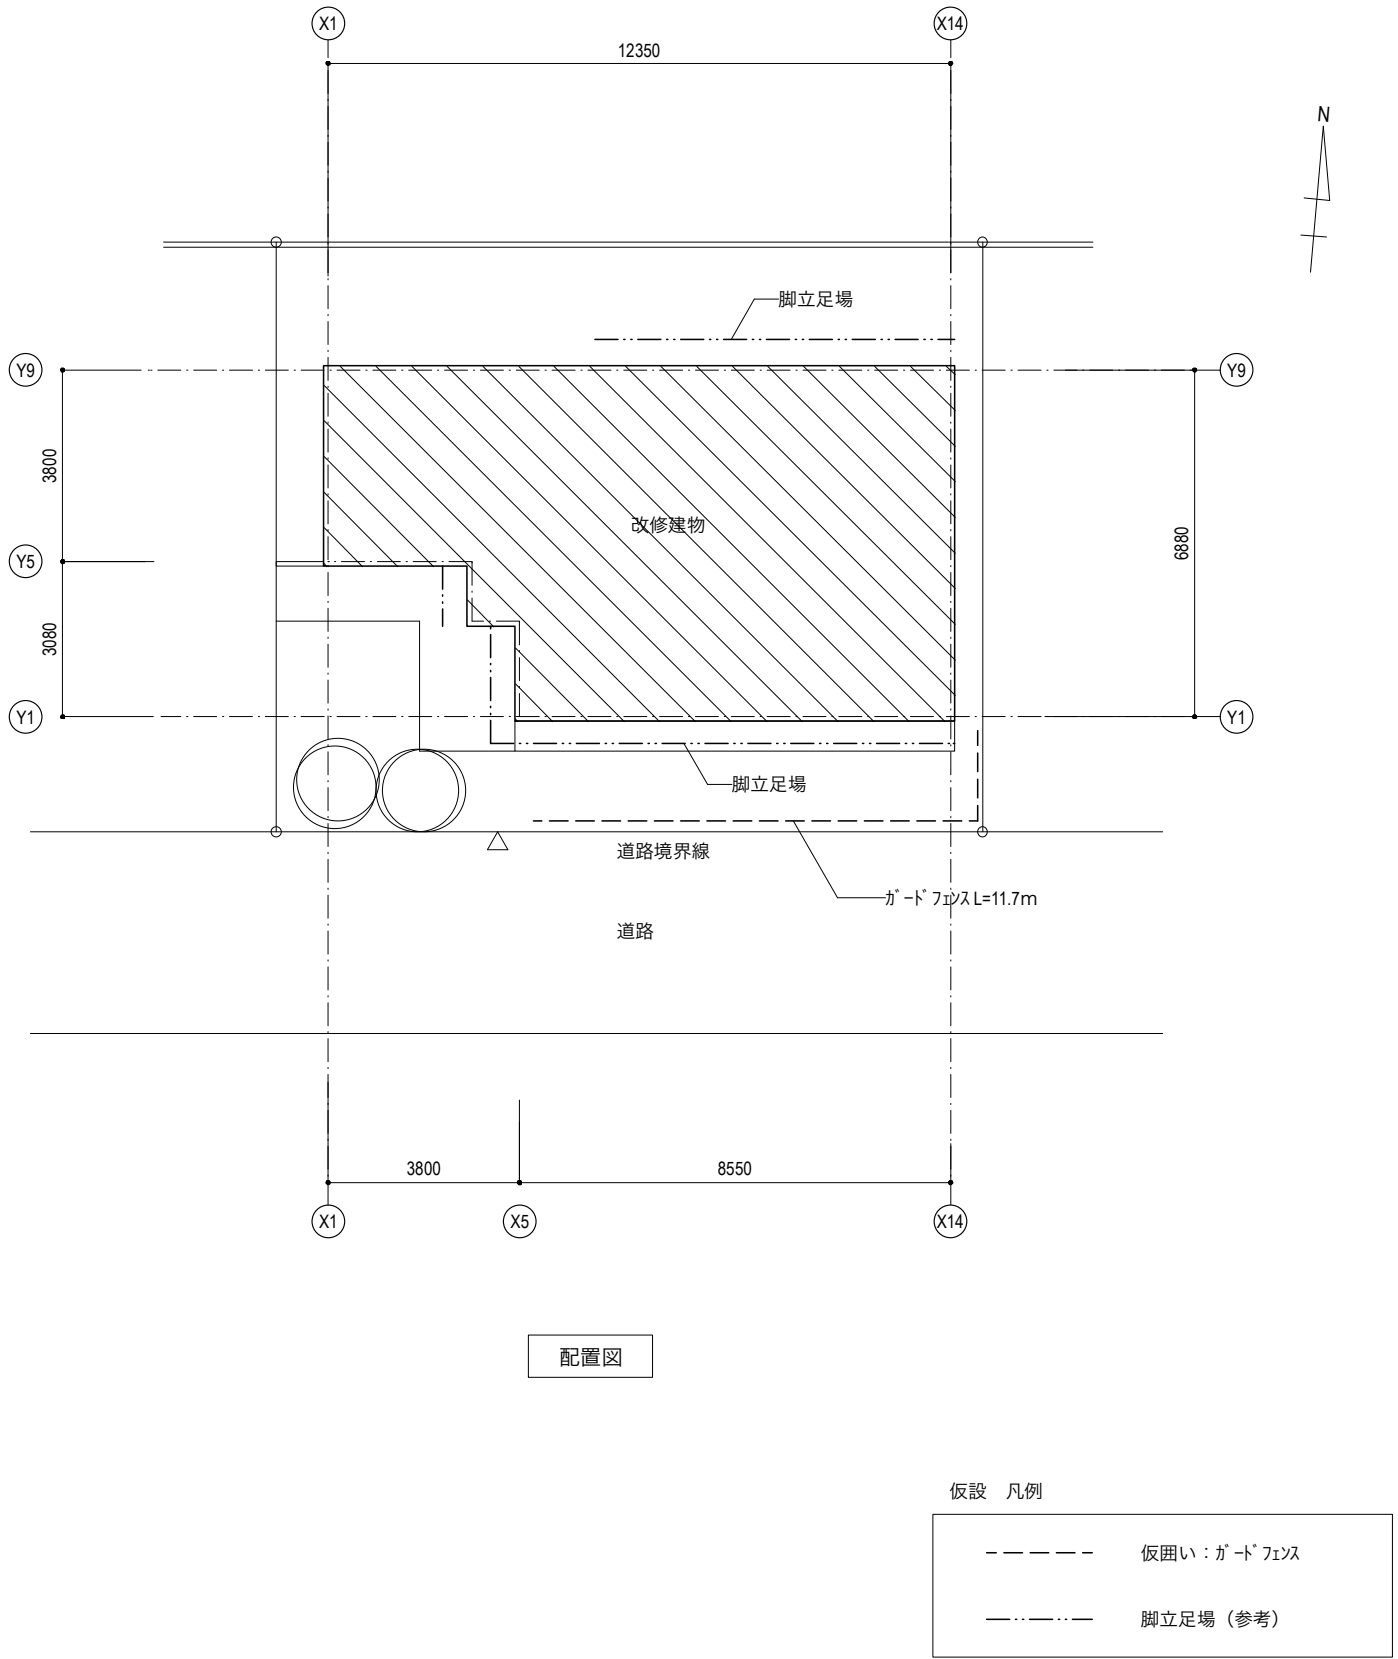


外部仕上表																										
部 位			既存仕上			改修仕上			部 位			既存仕上			改修仕上											
屋根1			日本瓦（釉薬瓦）葺き			————			外壁4			トタ板張り			————			戸袋1			板張り			撤去		
屋根2			カー鋼板葺き			————			基礎立上			モルタル塗り			————			戸袋2			サイディング張り			撤去		
外壁1			サイディング縦張り			————			軒裏			漆喰塗			————			縦樋			塩ビ製			————		
外壁2			漆喰塗り			一部漆喰塗替/モルタル塗り=25/防水シート/ガラス板			庇			カー鋼板葺き			————			軒樋			塩ビ製			————		
外壁3			化粧ボード張り			杉縦羽目板張りt=12 WP塗			庇裏			ケイ酸カルシウム板張り			杉縦羽目板張りt=12 WP塗											


内部仕上表											
階	室名		床		巾木	壁		廻り縁	天井		備考
			仕 上	下地		仕 上	下地		仕 上	下地	
1階	玄関	既存	複合ﾌﾛｰﾘﾝｸﾞ 張 自然石乱張り	木下地	木製	VC貼 / 石膏ﾎｰﾄﾞ 張	木下地	木製	VC貼 / 石膏ﾎｰﾄﾞ 張	木下地	
		改修	桧ﾌﾛｰﾘﾝｸﾞ t=15張替 自然塗料塗	————	————	VC貼替 / 既存石膏ﾎｰﾄﾞ 一部GB-R12.5張替 VC貼 / 耐水合板t=5.5張 / 構造用合板t=12	————	塩ﾋﾞ 製 目透かし型	VC貼 / GB-R9.5張	木下地	
	廊下	既存	複合ﾌﾛｰﾘﾝｸﾞ 張	木下地	木製H=100	VC貼 / 石膏ﾎｰﾄﾞ 張	木下地	木製	VC貼 / 石膏ﾎｰﾄﾞ 張	木下地	
		改修	桧ﾌﾛｰﾘﾝｸﾞ t=15張替 自然塗料塗	————	————	VC貼替 / 既存石膏ﾎｰﾄﾞ	————	————	VC貼替 / 既存石膏ﾎｰﾄﾞ	木下地	
	台所・食堂	既存	複合ﾌﾛｰﾘﾝｸﾞ 張	木下地	木製H=100	VC貼 / 石膏ﾎｰﾄﾞ 張	木下地	木製	VC貼 / 石膏ﾎｰﾄﾞ 張	木下地	
		改修	桧ﾌﾛｰﾘﾝｸﾞ t=15張替 自然塗料塗	————	桧H=100 自然塗料塗	VC貼替 / 既存石膏ﾎｰﾄﾞ 一部GB-R12.5張替 構造用合板t=12 自然塗料塗	木下地	塩ﾋﾞ 製 目透かし型	VC貼 / GB-R9.5張	木下地	
	奥の間	既存	畳敷き	木下地	ﾀﾐ寄せ	綿壁	木下地	木製	化粧合板張 竿縁	木下地	
		改修	桧ﾌﾛｰﾘﾝｸﾞ t=15張 自然塗料塗	木下地	雑巾摺	EP塗 / 既存綿壁掻き落とし、下地調整材塗	————	————	————	————	
	次の間	既存	畳敷き	木下地	ﾀﾐ寄せ	綿壁	木下地	木製	杉合板目透かし張	木下地	
		改修	桧ﾌﾛｰﾘﾝｸﾞ t=15張 自然塗料塗	木下地	雑巾摺	EP塗 / 既存綿壁掻き落とし、下地調整材塗	————	————	————	————	
	表の間	既存	畳敷き	木下地	ﾀﾐ寄せ	綿壁	木下地	木製	化粧合板張 竿縁	木下地	
		改修	既存畳おもて替え	————	————	EP塗 / 既存綿壁掻き落とし、下地調整材塗	————	————	————	————	
	縁側	既存	縁甲板張り	木下地	雑巾摺	綿壁	木下地	木製	化粧合板目透かし張	木下地	
		改修	既存縁甲板張り 自然塗料塗替/ｻﾝﾀﾞｰ処理	————	————	————	————	————	————	————	
	押入-1	既存	板張り	木下地	雑巾摺	ﾓﾙﾙ塗	木下地	木製	化粧合板張	木下地	
		改修	既存板取外し、復旧（再利用）	————	————	構造用合板t=12	————	————	————	————	
	押入-2	既存	板張り	木下地	雑巾摺	ﾓﾙﾙ塗	木下地	木製	杉板張 竿縁	木下地	
		改修	耐水合板t=12張	————	————	構造用合板t=12	木下地	木製	耐水合板t=5.5張	木下地	
	物入	既存	板張り	木下地	雑巾摺	ﾓﾙﾙ塗	木下地	木製	化粧合板張	木下地	
		改修	耐水合板t=12張	————	————	構造用合板t=12	木下地	木製	耐水合板t=5.5張	木下地	
	洗面室	既存	桧ﾌﾛｰﾘﾝｸﾞ 張り	木下地	木製H=100	腰上：VC貼 / 石膏ﾎｰﾄﾞ 張 腰下：ｸｯｼｮﾝﾌﾛｱ貼	木下地	木製	VC貼 / 石膏ﾎｰﾄﾞ 張	木下地	洗面化粧台入替
		改修	既存桧ﾌﾛｰﾘﾝｸﾞ 張り 自然塗料塗替/ｻﾝﾀﾞｰ処理	————	————	腰上：VC貼替 / 既存石膏ﾎｰﾄﾞ 腰下：ｸｯｼｮﾝﾌﾛｱ貼替	————	塩ﾋﾞ 製 目透かし型	VC貼 / GB-R9.5張	木下地	
	WC	既存	ｸｯｼｮﾝﾌﾛｱ貼	木下地	————	腰上：VC貼 / 石膏ﾎｰﾄﾞ 張 腰下：ｸｯｼｮﾝﾌﾛｱ貼	木下地	木製	VC貼 / 石膏ﾎｰﾄﾞ 張	木下地	
		改修	ｸｯｼｮﾝﾌﾛｱ貼替	————	————	腰上：VC貼替 / 既存石膏ﾎｰﾄﾞ 腰下：ｸｯｼｮﾝﾌﾛｱ貼替	————	————	VC貼替 / 既存石膏ﾎｰﾄﾞ	————	

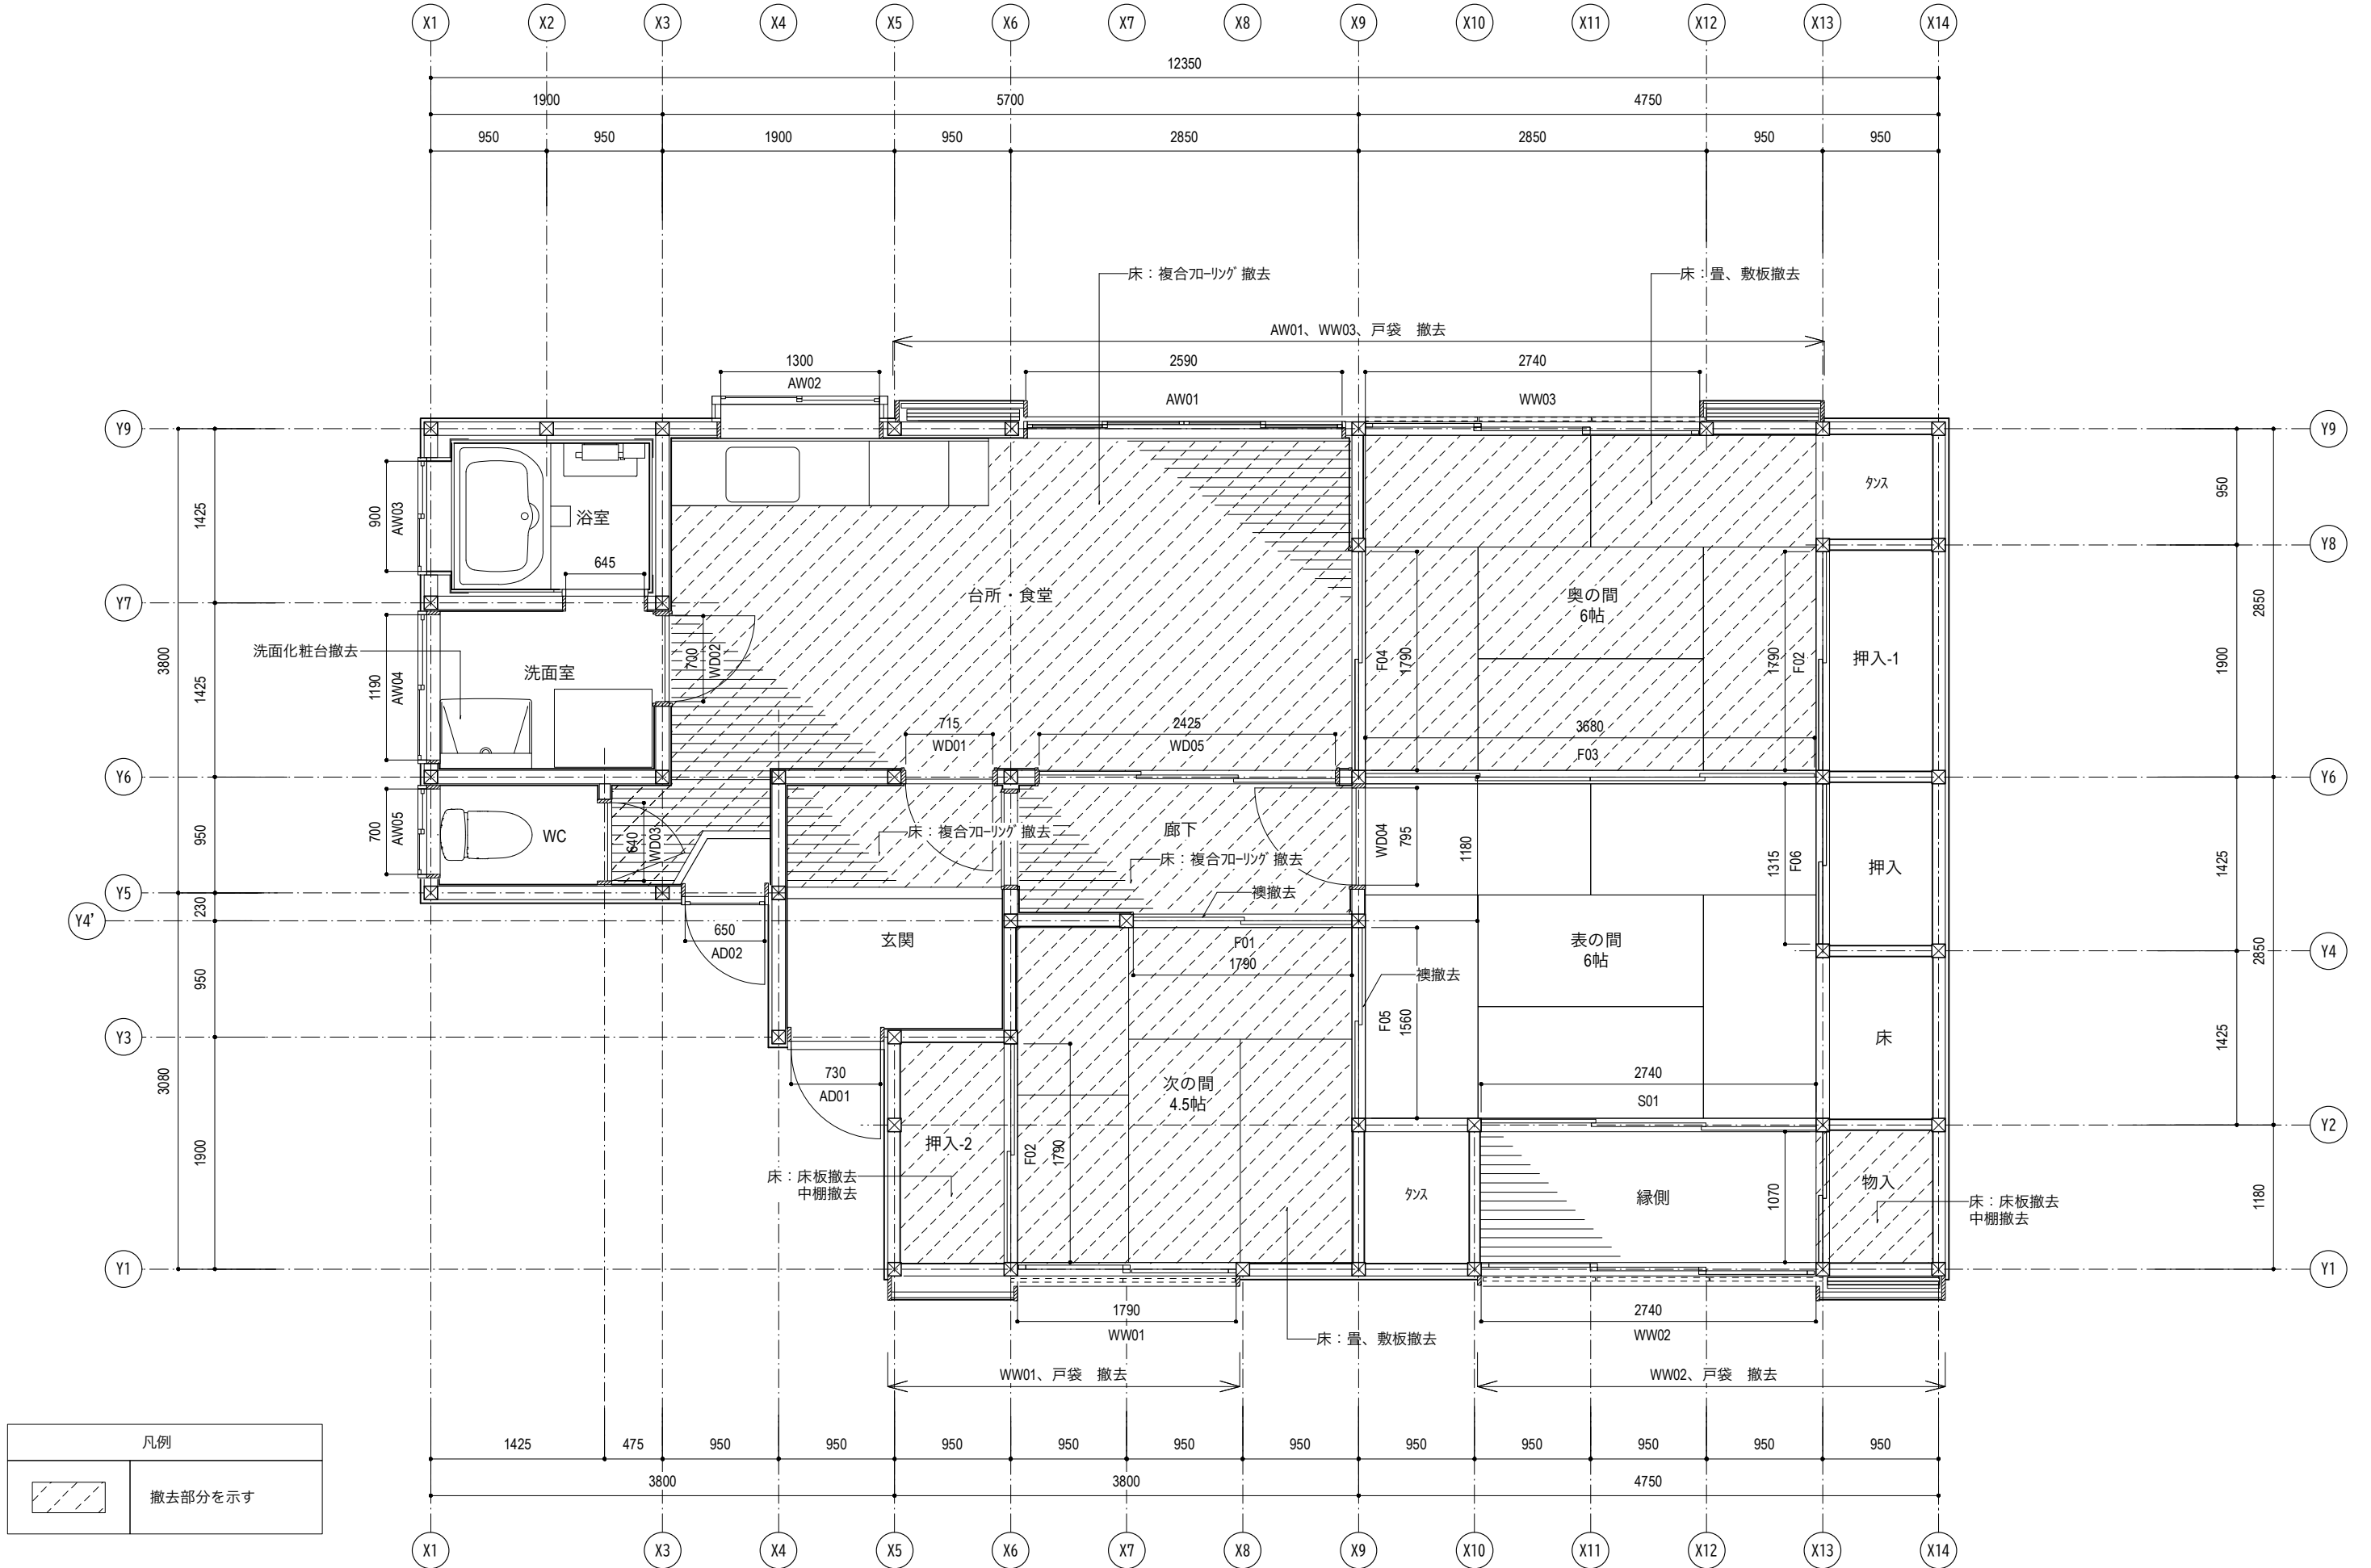


電気温水器

給湯専用 台所リモコン付
タンク容量：460L
(参考品番：長府製作所/DQ-4613GPL 同等品)
給水・給湯管：既存配管再利用
電気：既存コンセント利用 (単相200V、30A)

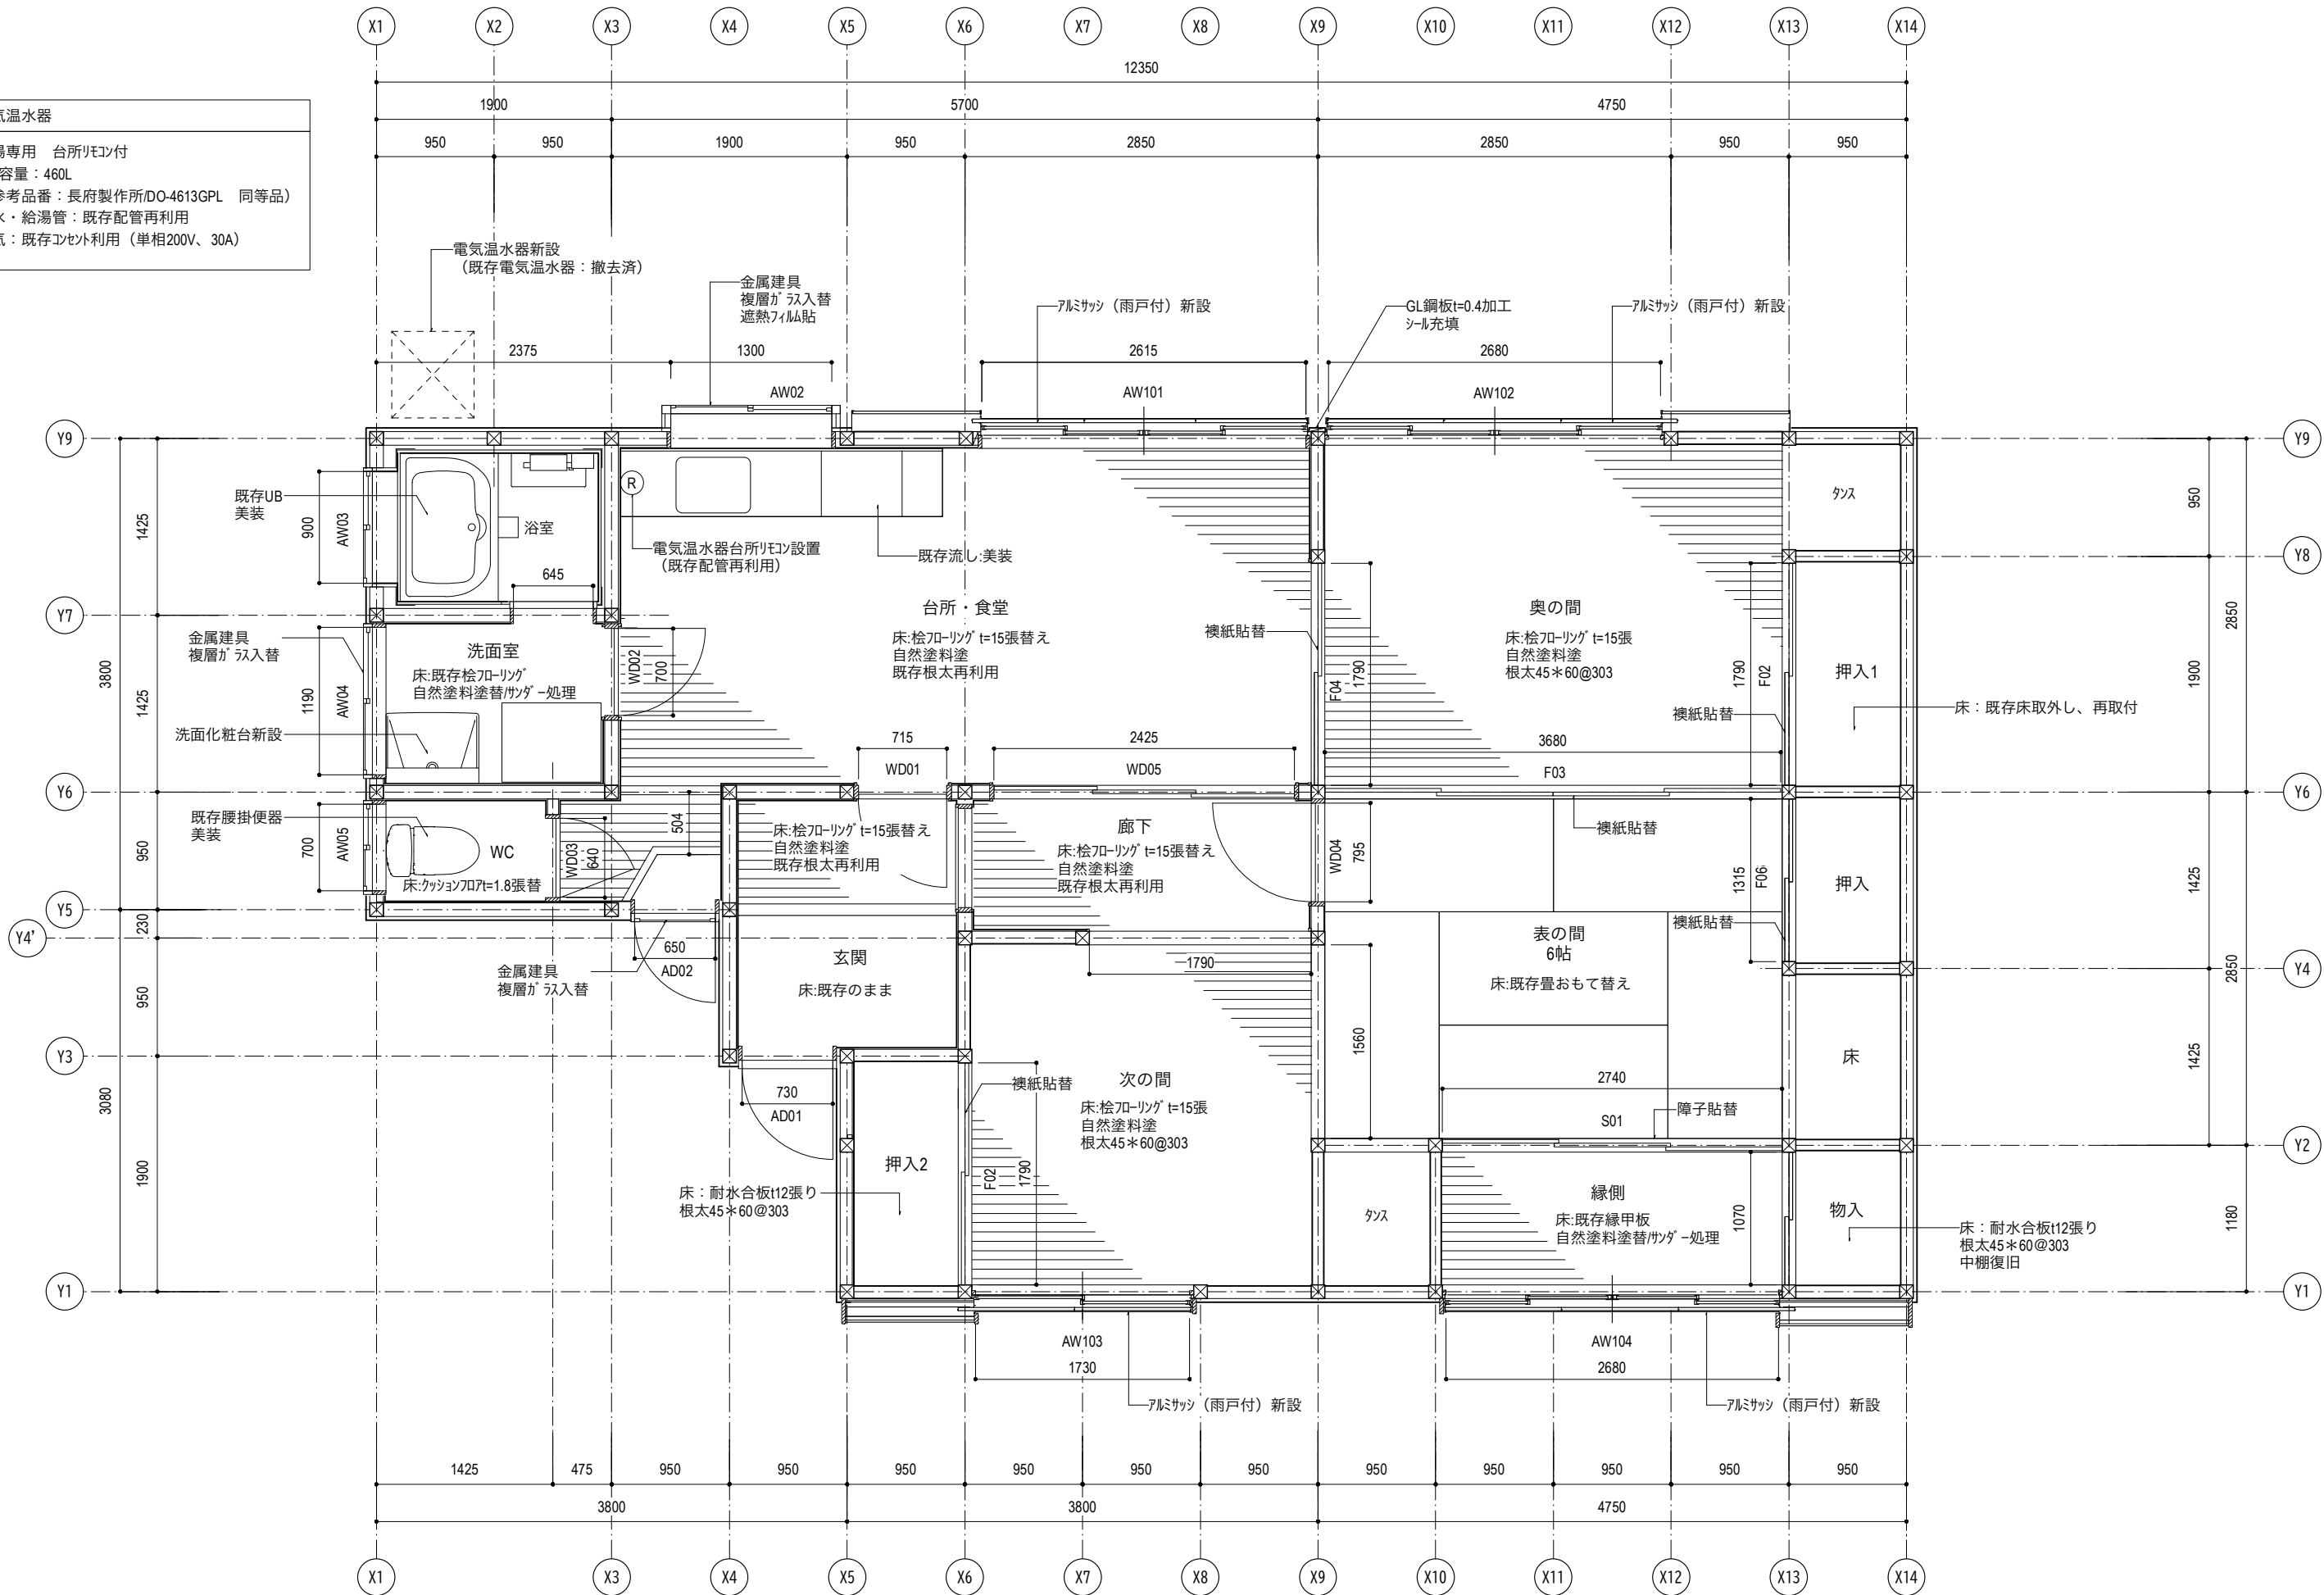


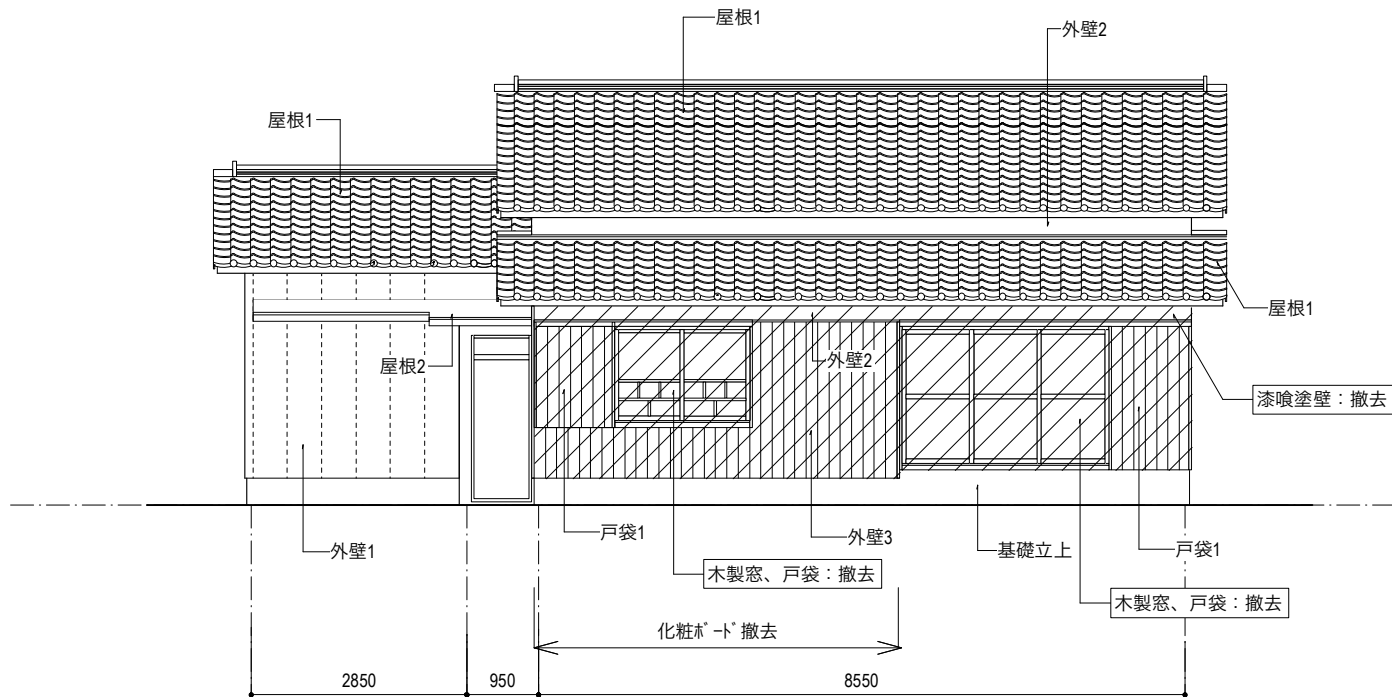


現況 南立面図

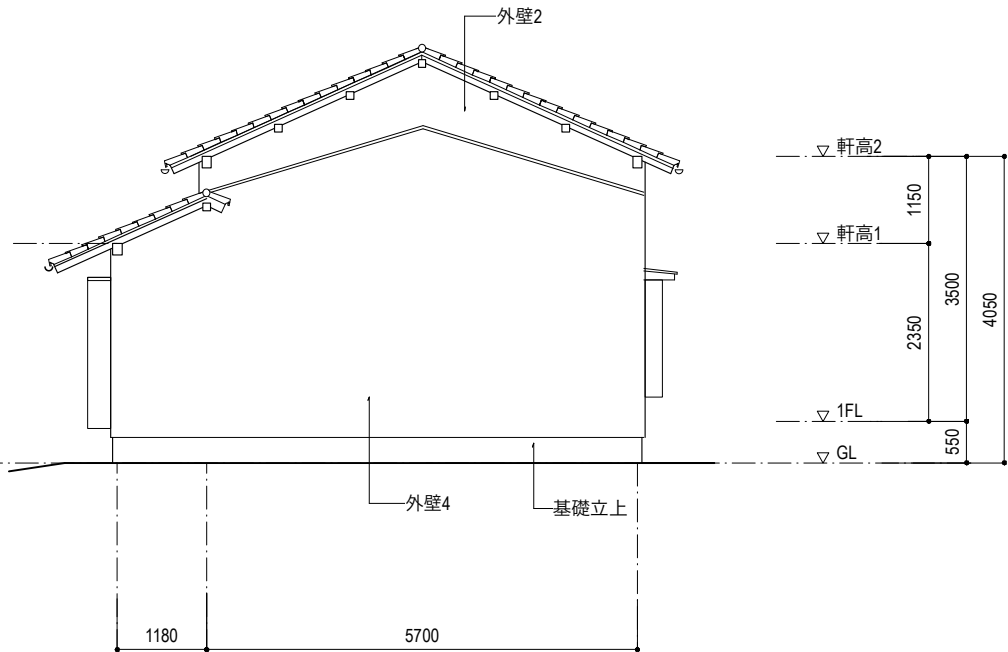

現況 東立面図

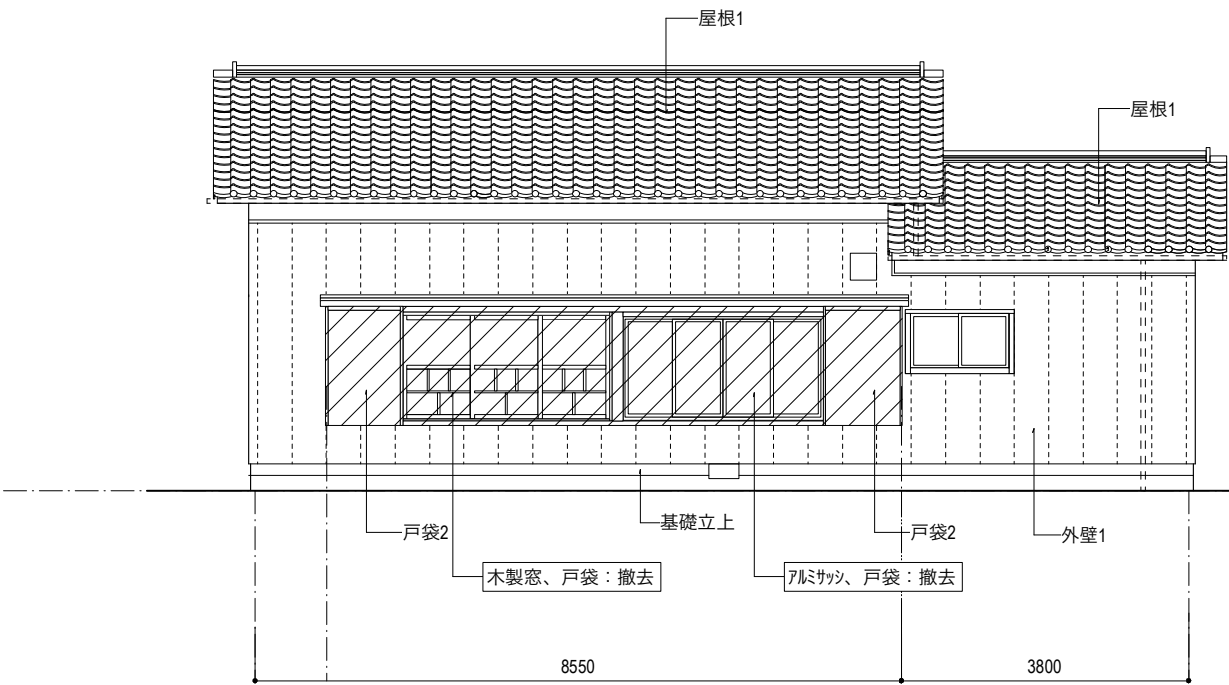


現況 北立面図

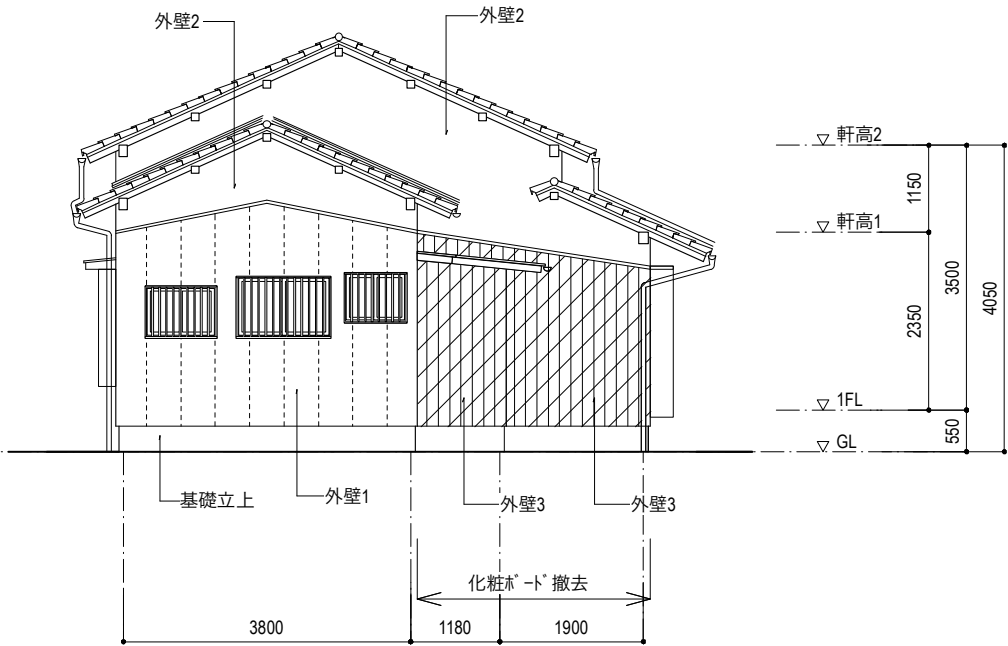


現況 西立面図

凡例	
	撤去範囲を示す


外部既存仕上表					
部位	仕上	部位	仕上	部位	仕上
屋根1	日本瓦（釉薬瓦）葺き	外壁3	化粧ボード張り	戸袋1	板張り
屋根2	カラー銅板葺き	外壁4	トタン板張り	戸袋2	サイディング張り
外壁1	サイディング縦張り	基礎立上	モルタル塗り	縦樋	塩ビ製
外壁2	漆喰塗り	庇	カラー銅板葺き	軒樋	塩ビ製

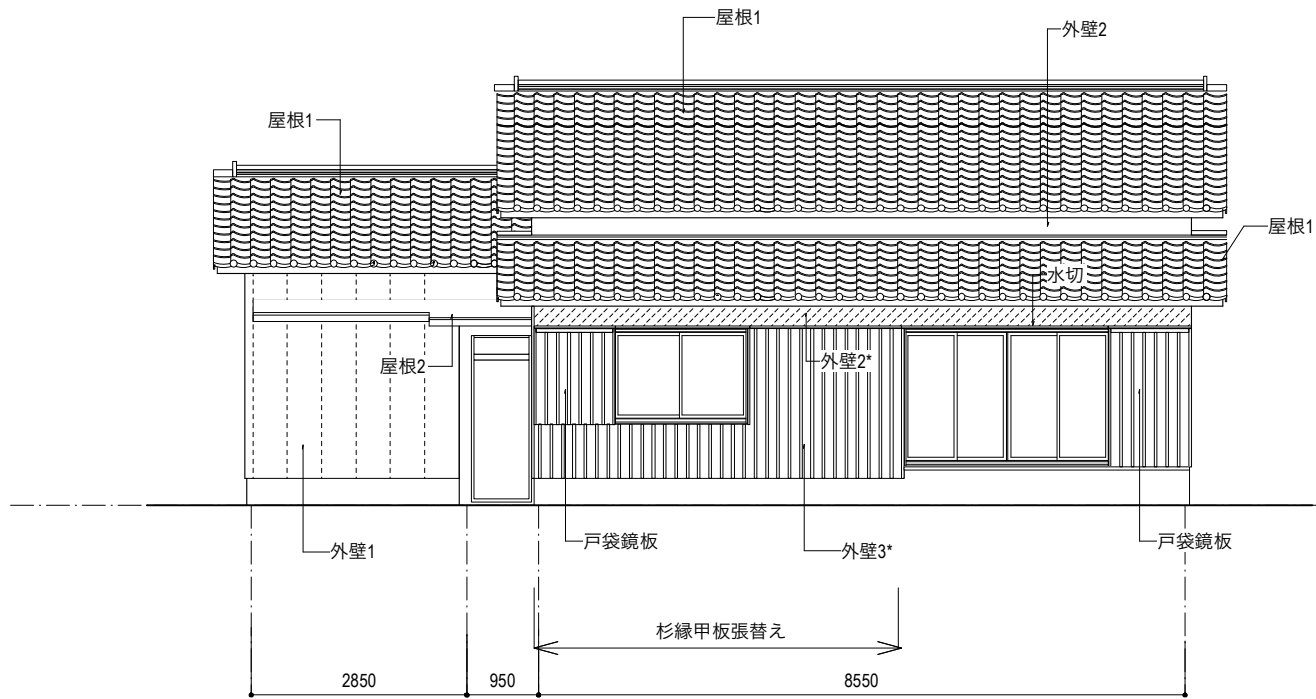


改修 南立面図

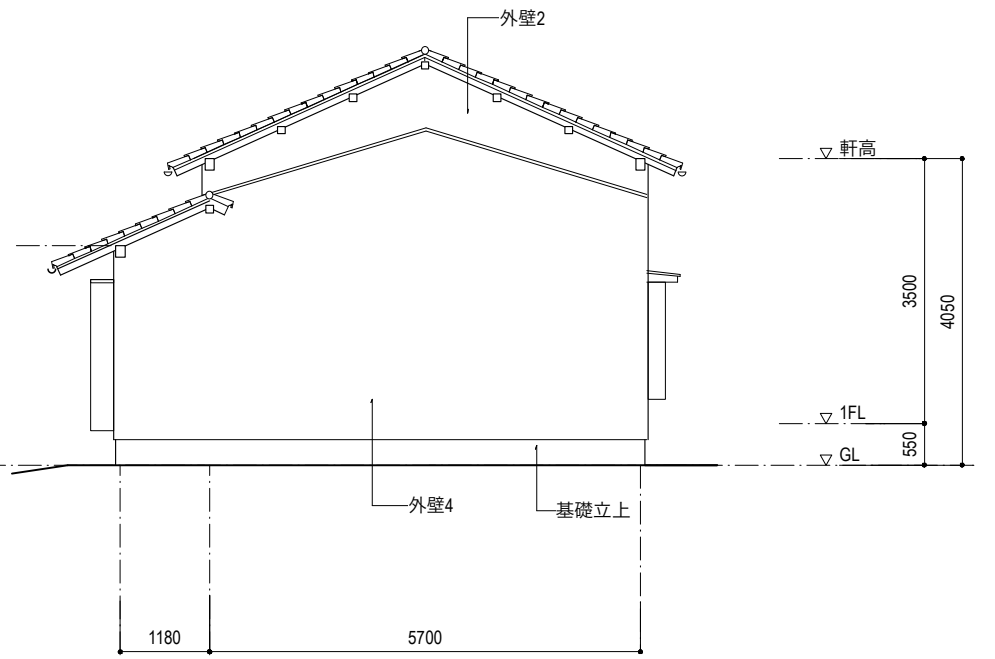

改修 東立面図

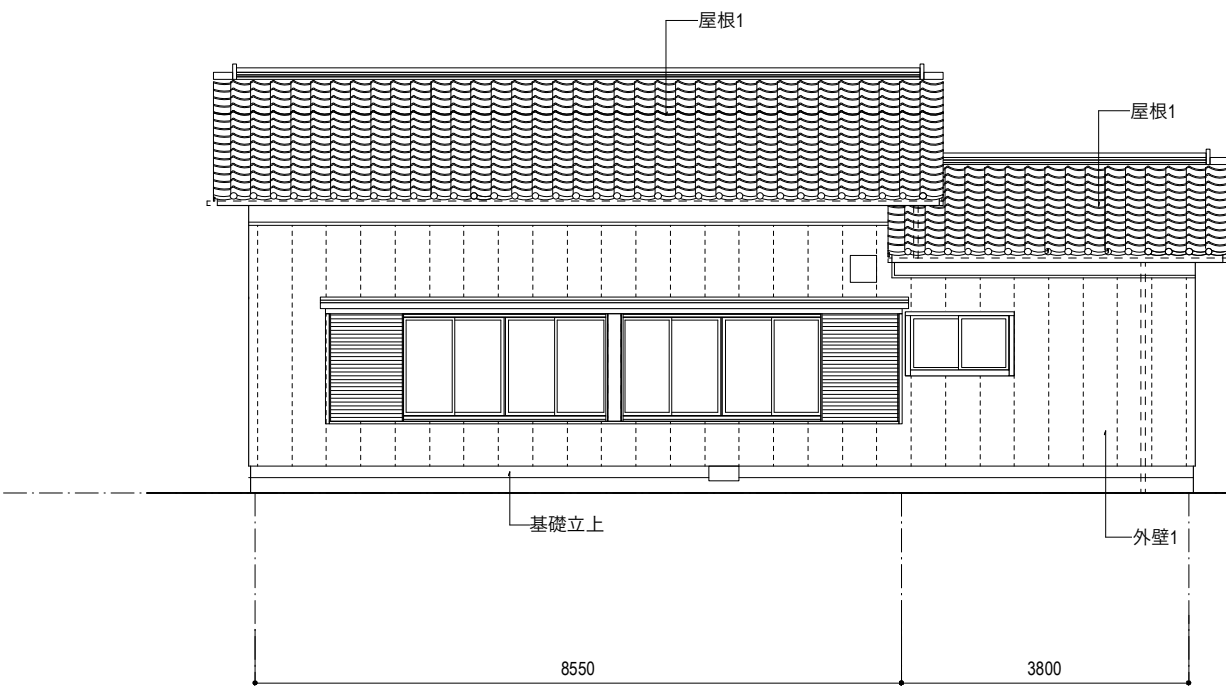

改修 北立面図

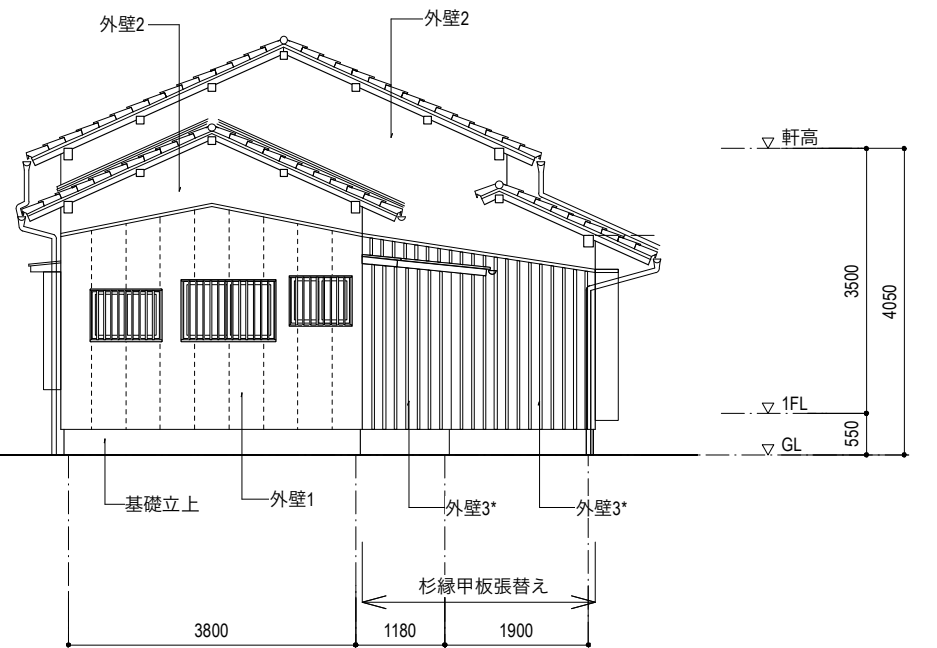


改修 西立面図

(凡例)


 漆喰塗替えを示す

外部仕上表					
部位	仕上	部位	仕上	部位	仕上
屋根1	【既存】日本瓦（釉薬瓦）葺き	外壁3*	杉縦羽目板張 厚12 WP塗	縦樋	【既存】塩ビ製
屋根2	【既存】カラー鋼板葺き	外壁4	【既存】トタン板張り	軒樋	【既存】塩ビ製
外壁1	【既存】サイディング縦張り	基礎立上	【既存】モルタル塗り	水切	GI鋼板t=0.4
外壁2	【既存】漆喰塗り	庇	【既存】カラー鋼板葺き		
外壁2*	漆喰塗/珪藻土塗t=25/防水シート張/ス板	戸袋鏡板	杉縦羽目板張 厚12 WP塗（アルミサッシ戸袋枠）		

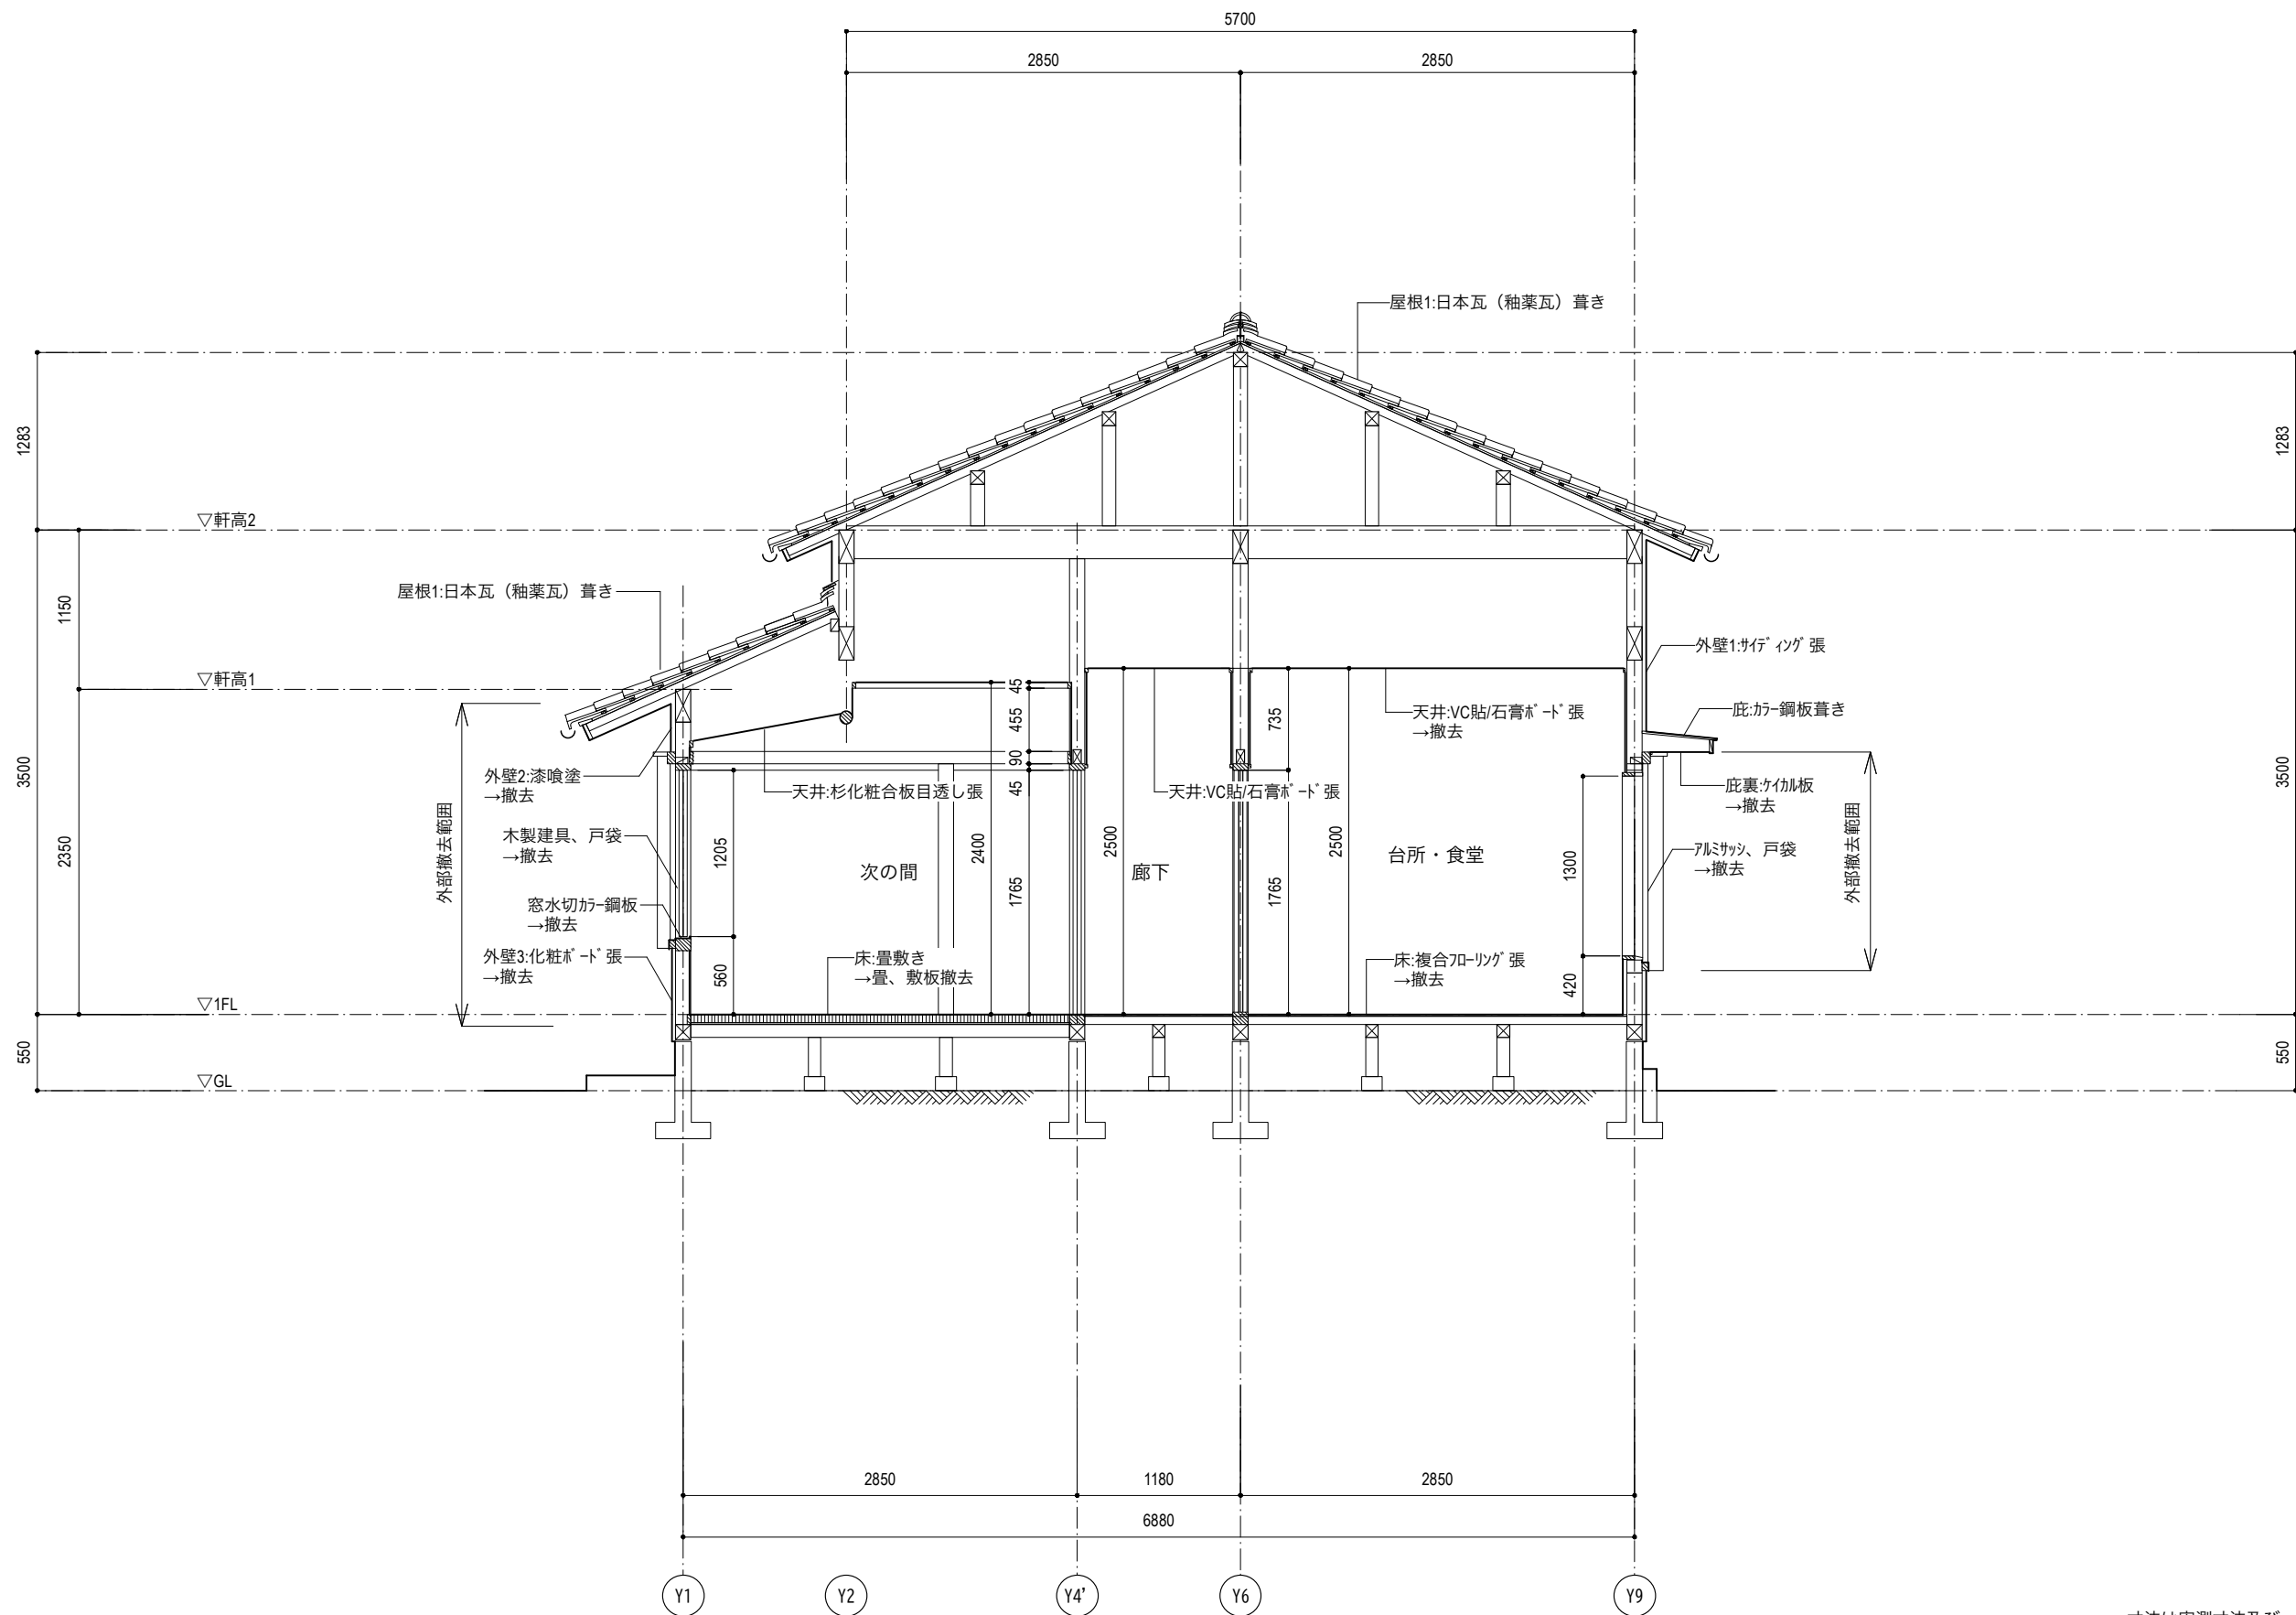


寸法は実測寸法及び一部推測によるものとする

	鈴江章宏建築設計事務所	一級建築士事務所 高知県知事登録1133号	管理建築士 鈴江 章宏 一級建築士 第312930号	神野 崇 一級建築士 第293221号	project 空き家改修工事（松岡邸）	title 現況 矩計図（1）			no. A14
						date	scale 1:50		

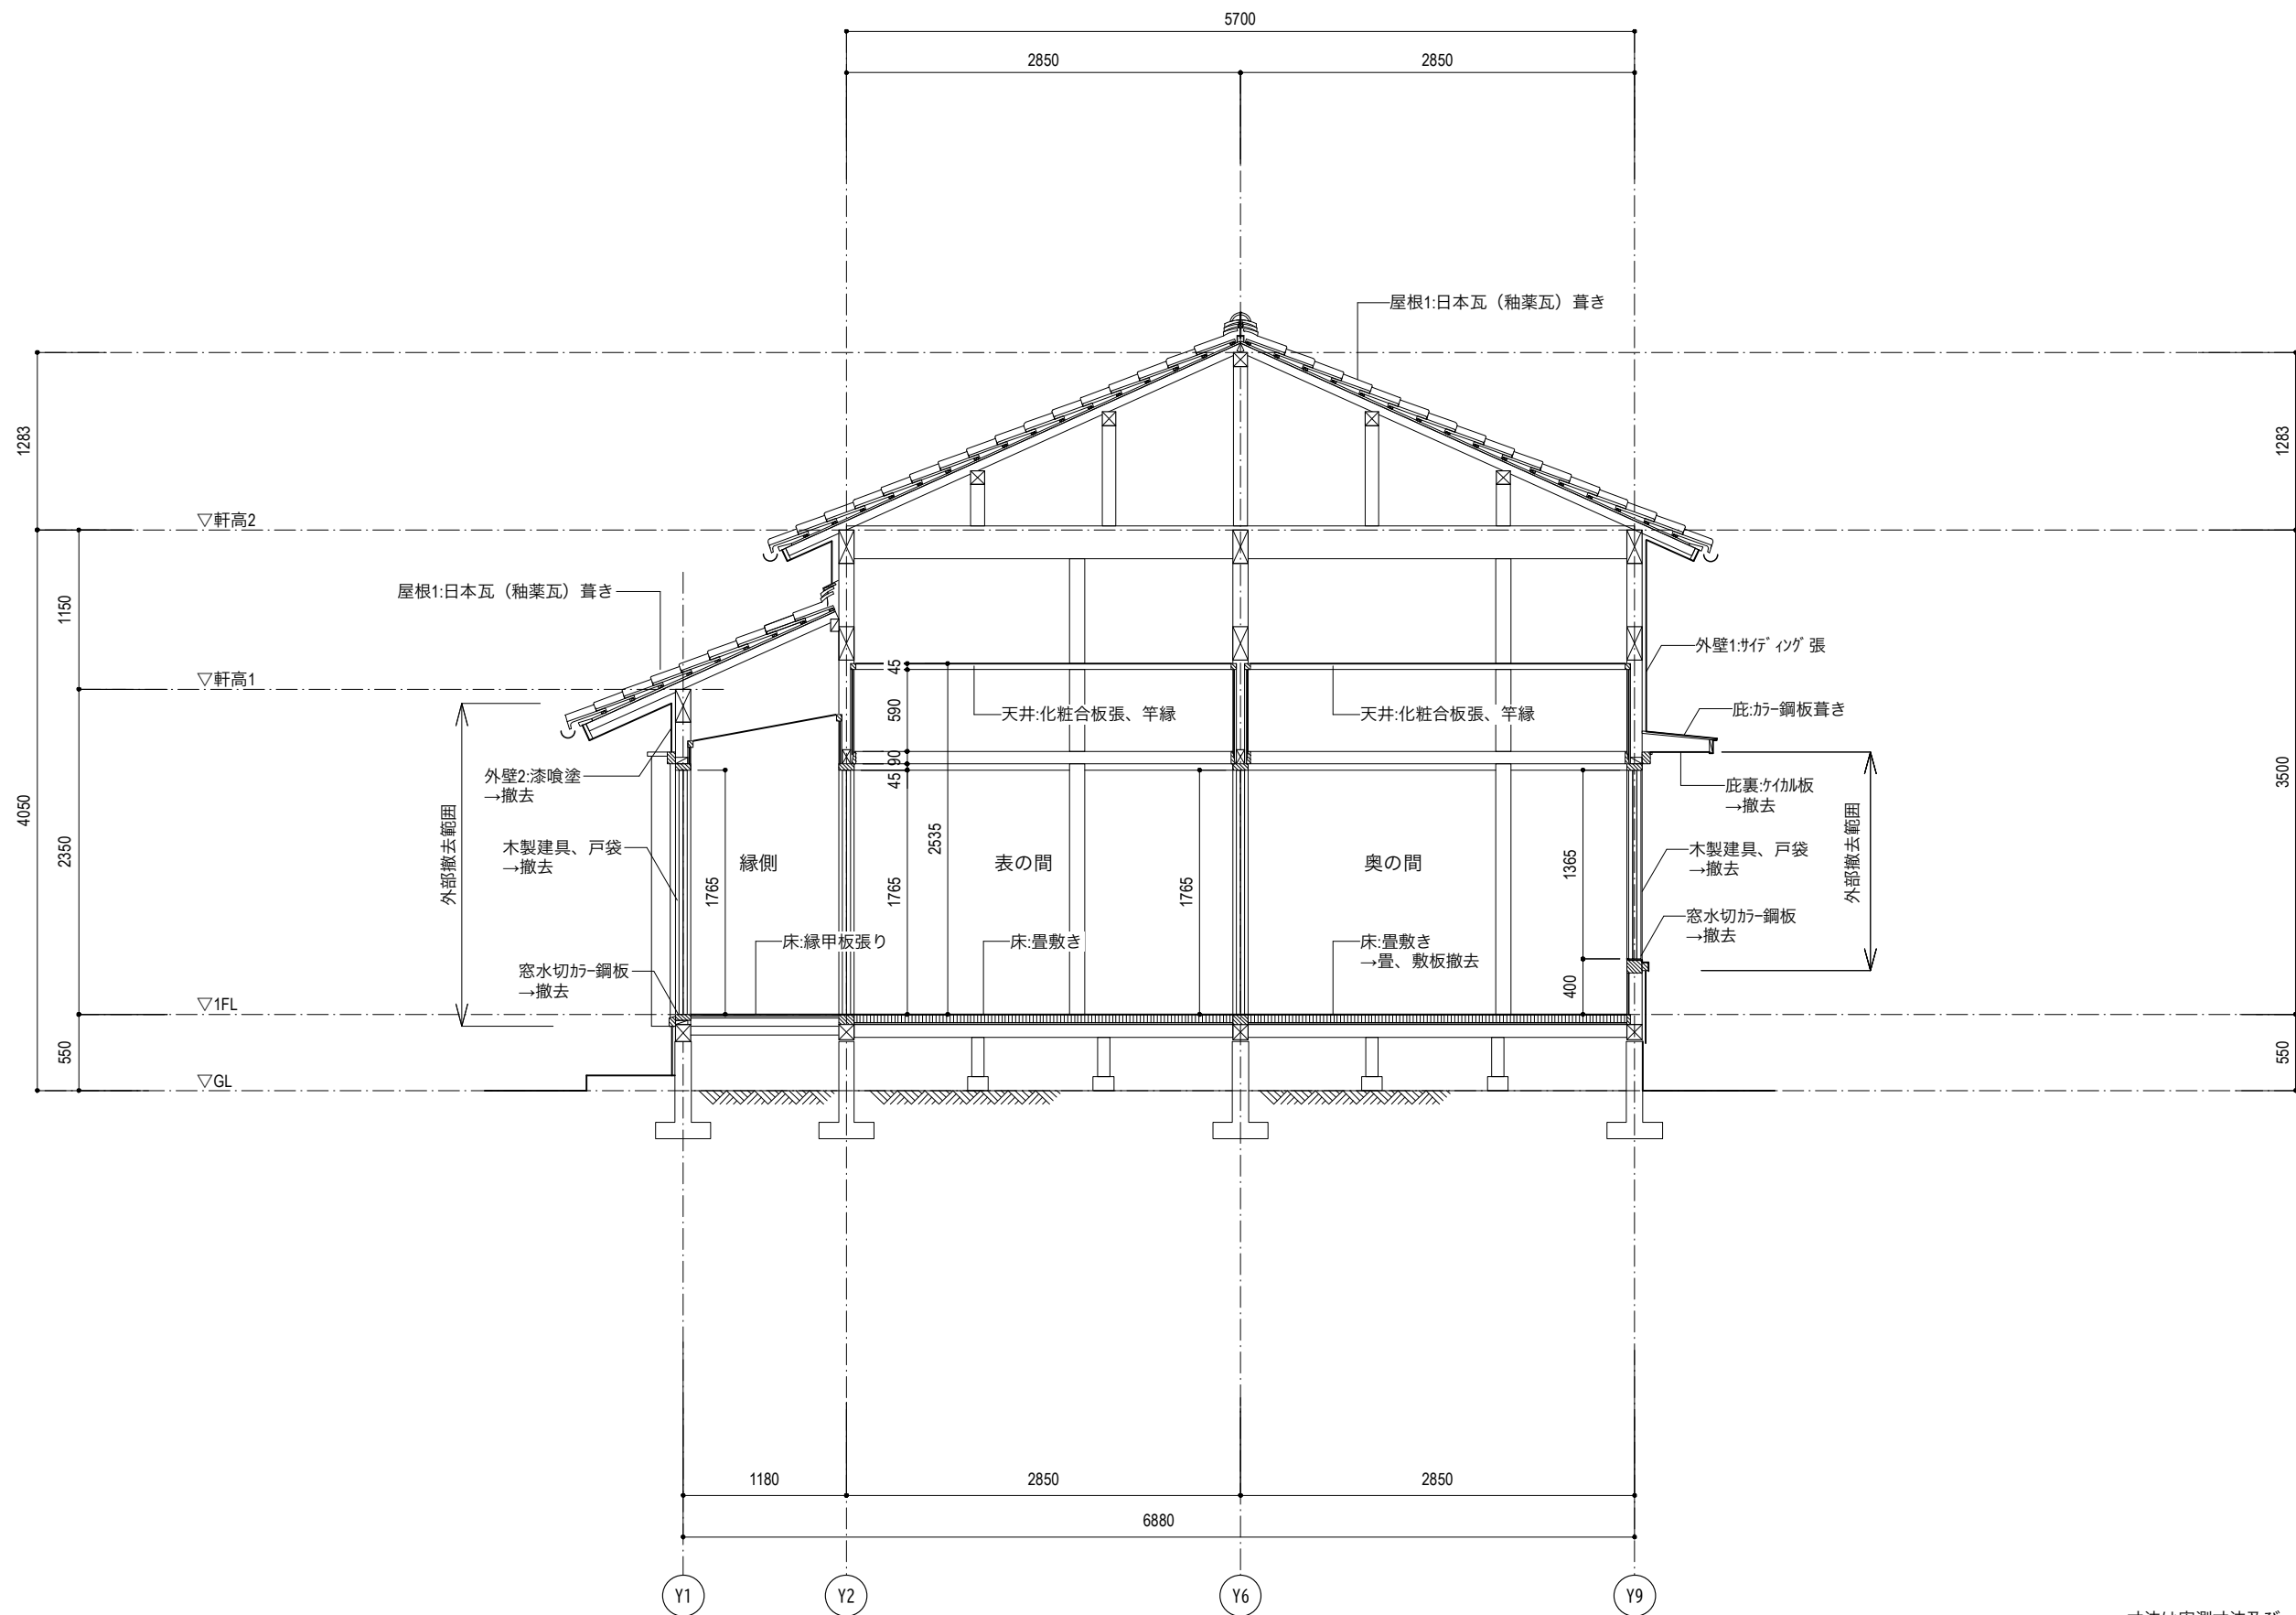


寸法は実測寸法及び一部推測によるものとする

	鈴江章宏建築設計事務所	一級建築士事務所 高知県知事登録1133号	管理建築士 鈴江 章宏 一級建築士 第312930号	神野 崇 一級建築士 第293221号	project 空き家改修工事（松岡邸）	title 現況 矩計図 (2)				no. A15
						date	scale	1:50		

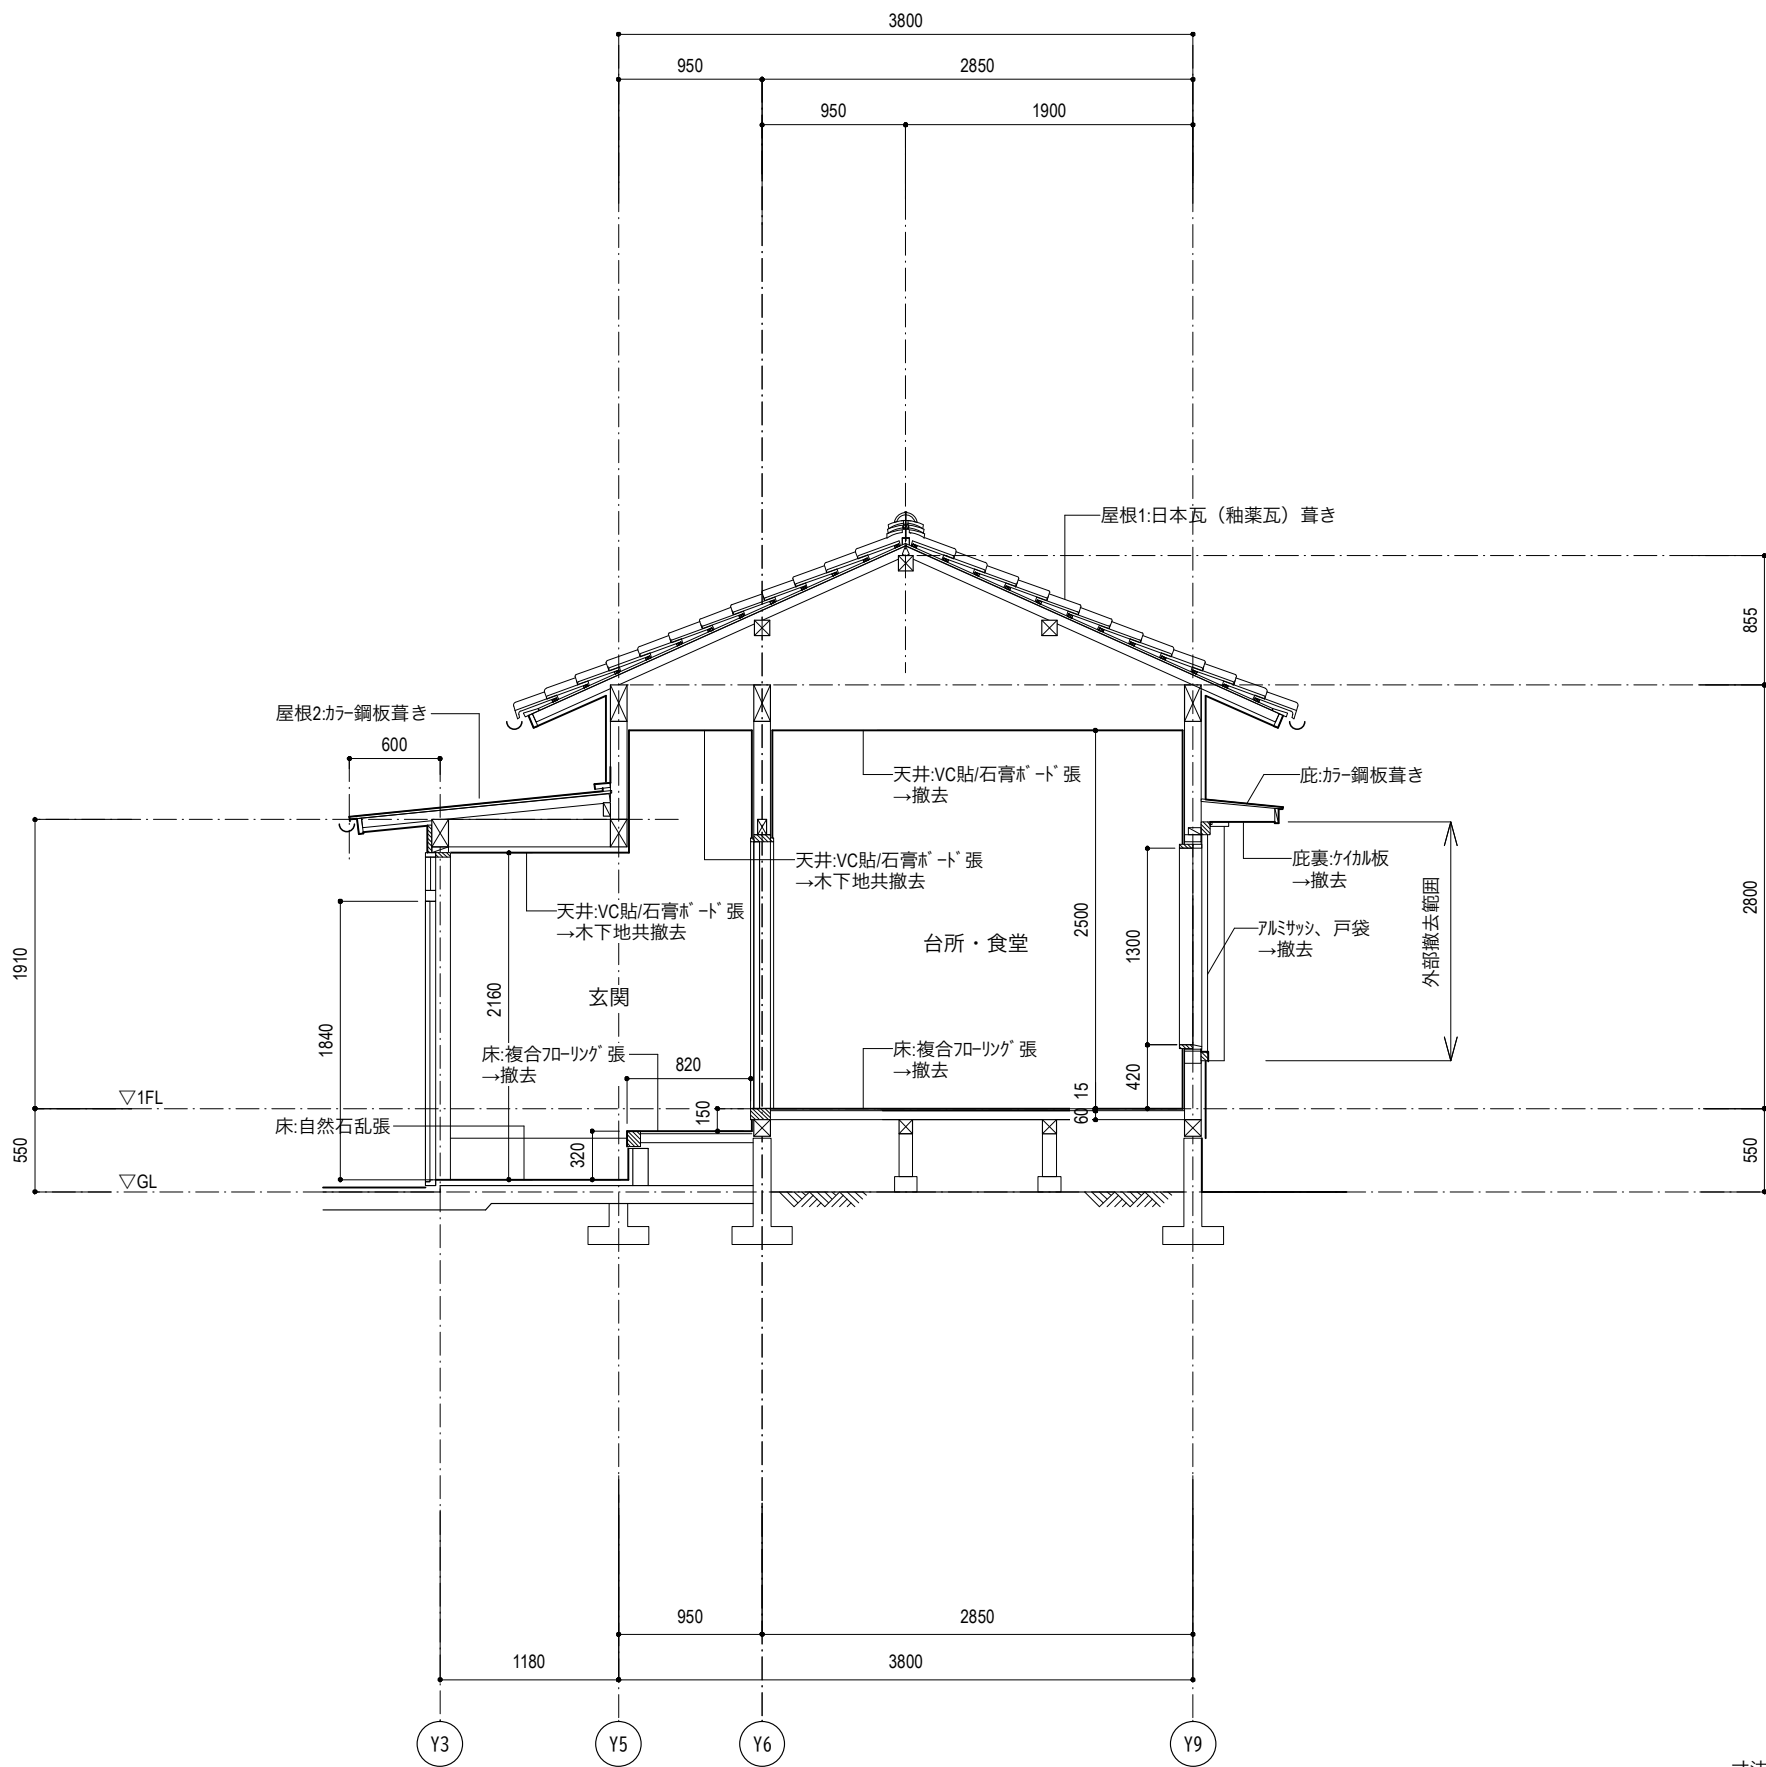


寸法は実測寸法及び一部推測によるものとする

	鈴江章宏建築設計事務所	一級建築士事務所 高知県知事登録1133号	管理建築士 鈴江 章宏 一級建築士 第312930号	神野 崇 一級建築士 第293221号	project 空き家改修工事（松岡邸）	title 現況 矩計図（3）				no. A16
						date	scale	1:50		

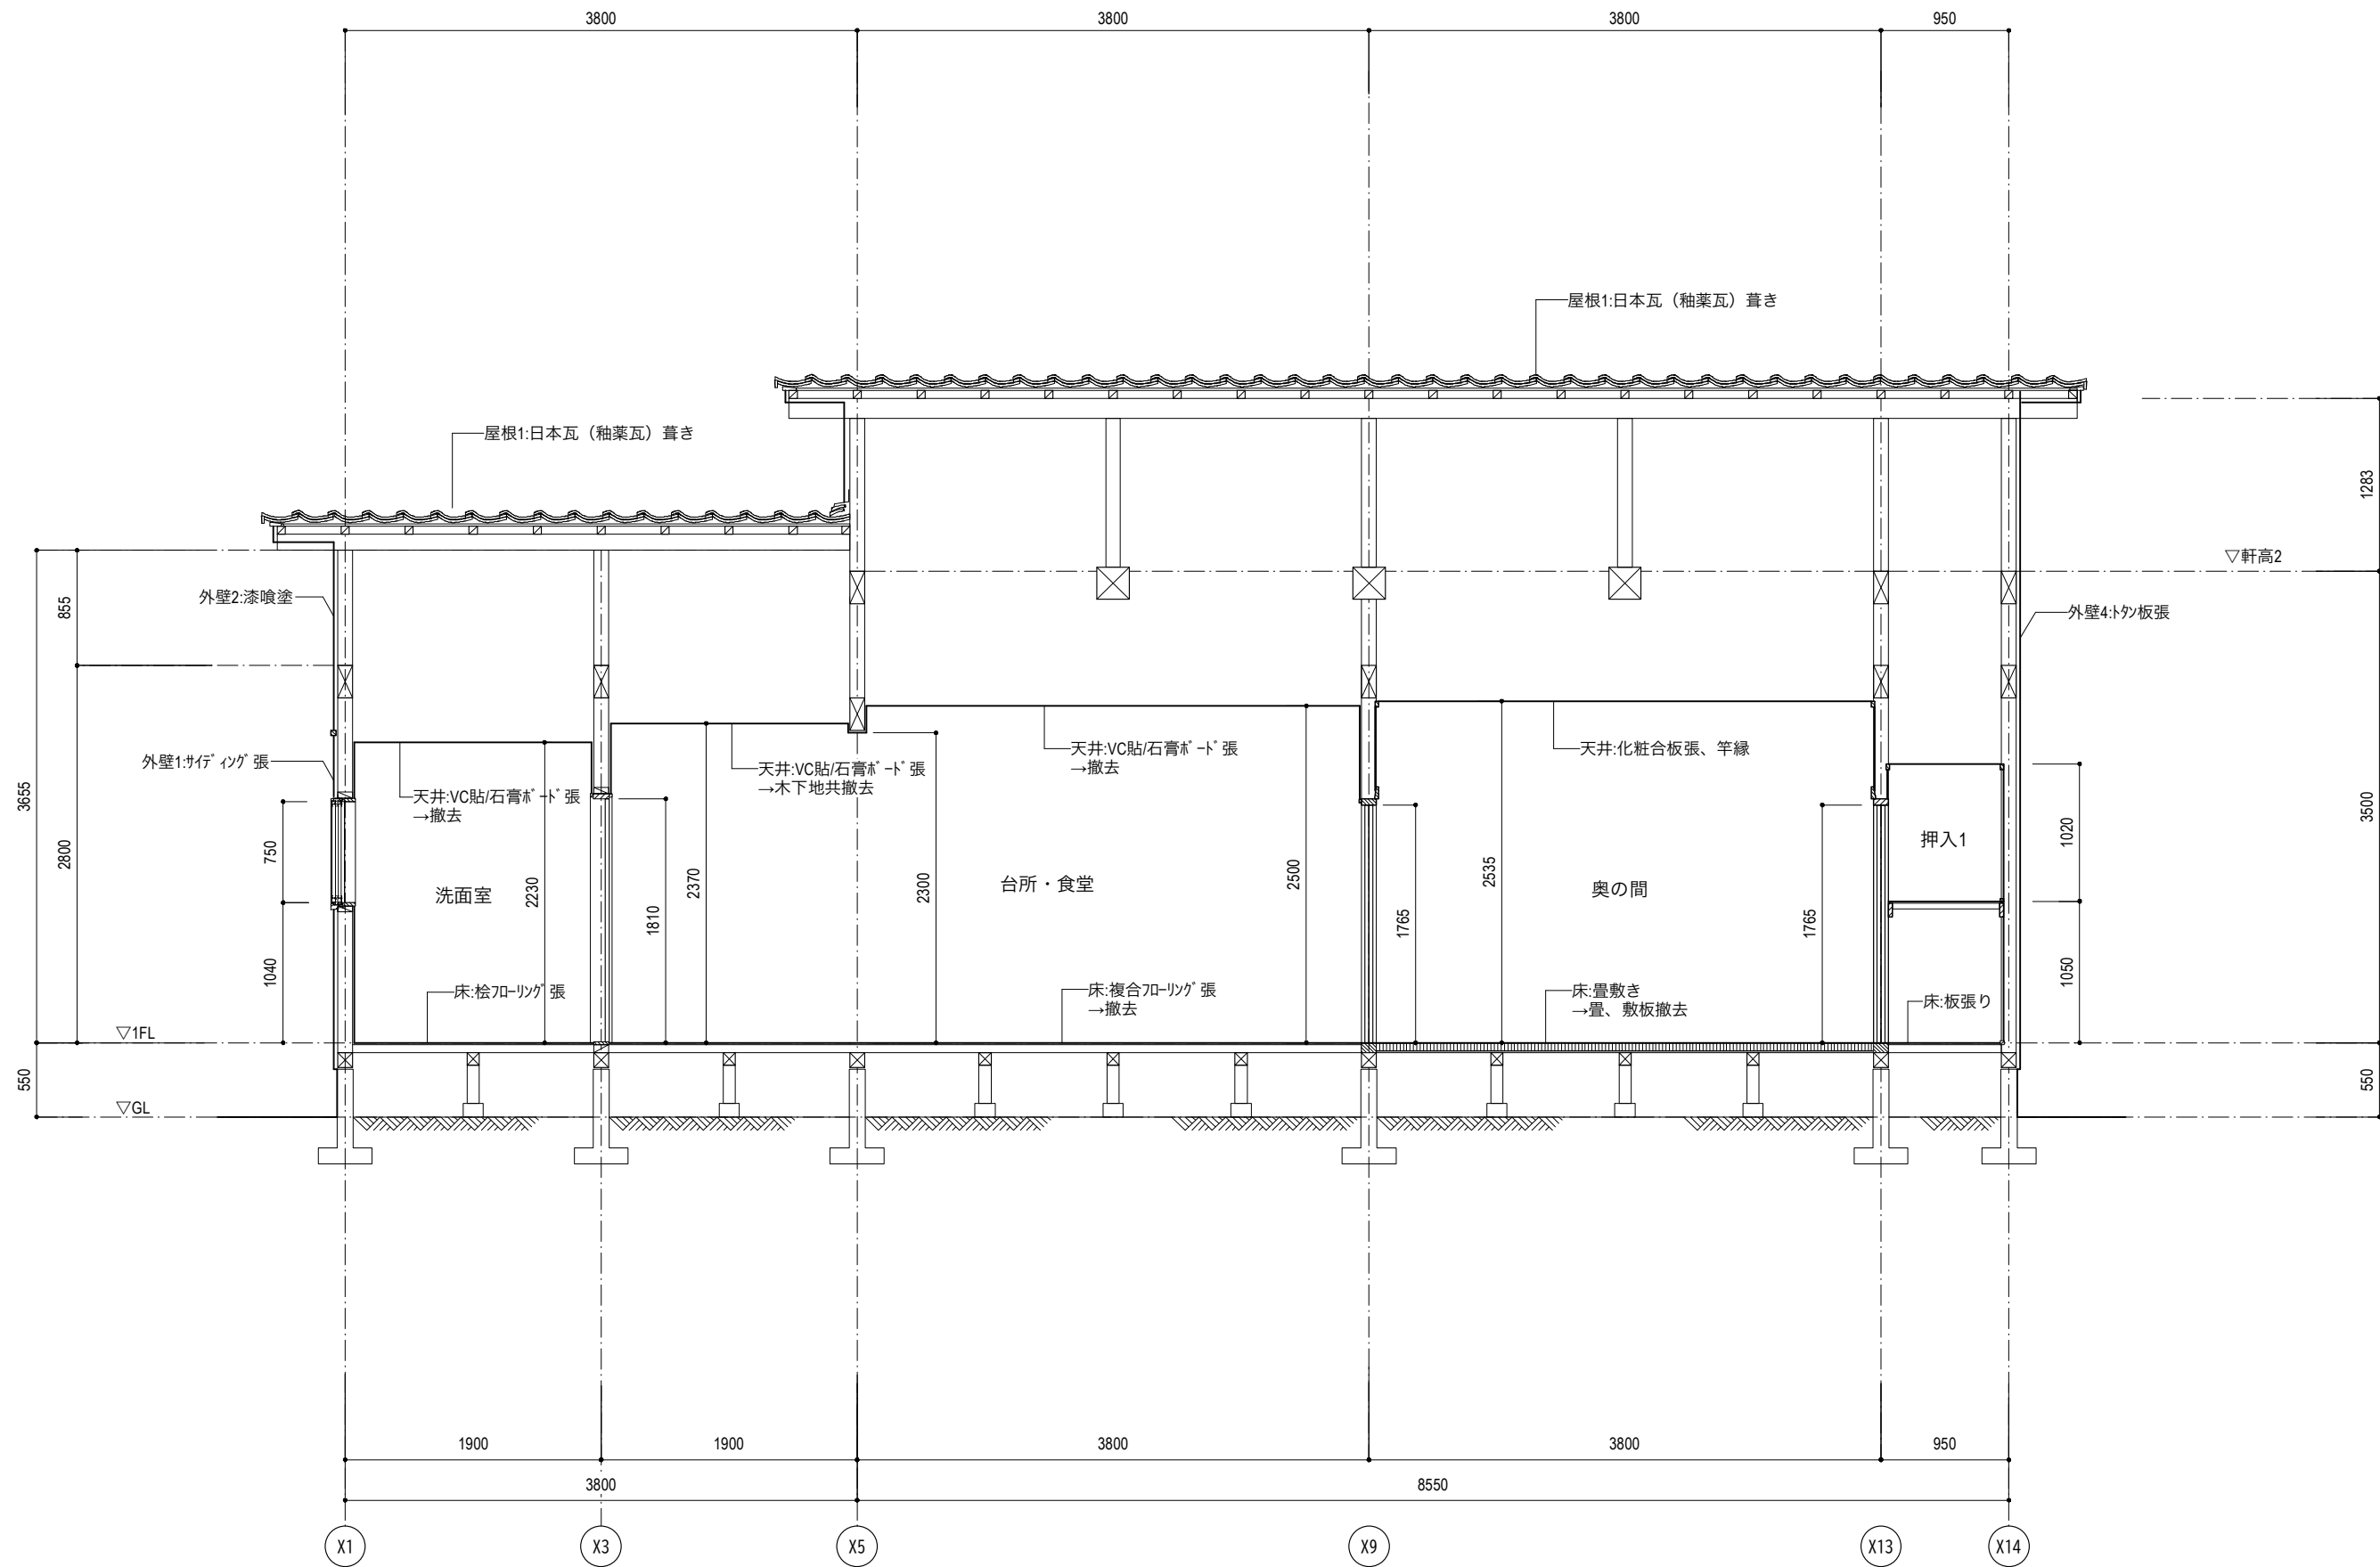


寸法は実測寸法及び一部推測によるものとする

	鈴江章宏建築設計事務所	一級建築士事務所 高知県知事登録1133号	管理建築士 鈴江 章宏 一級建築士 第312930号	神野 崇 一級建築士 第293221号	project 空き家改修工事（松岡邸）	title 現況 矩計図（4）			no. A17
						date	scale 1:50		

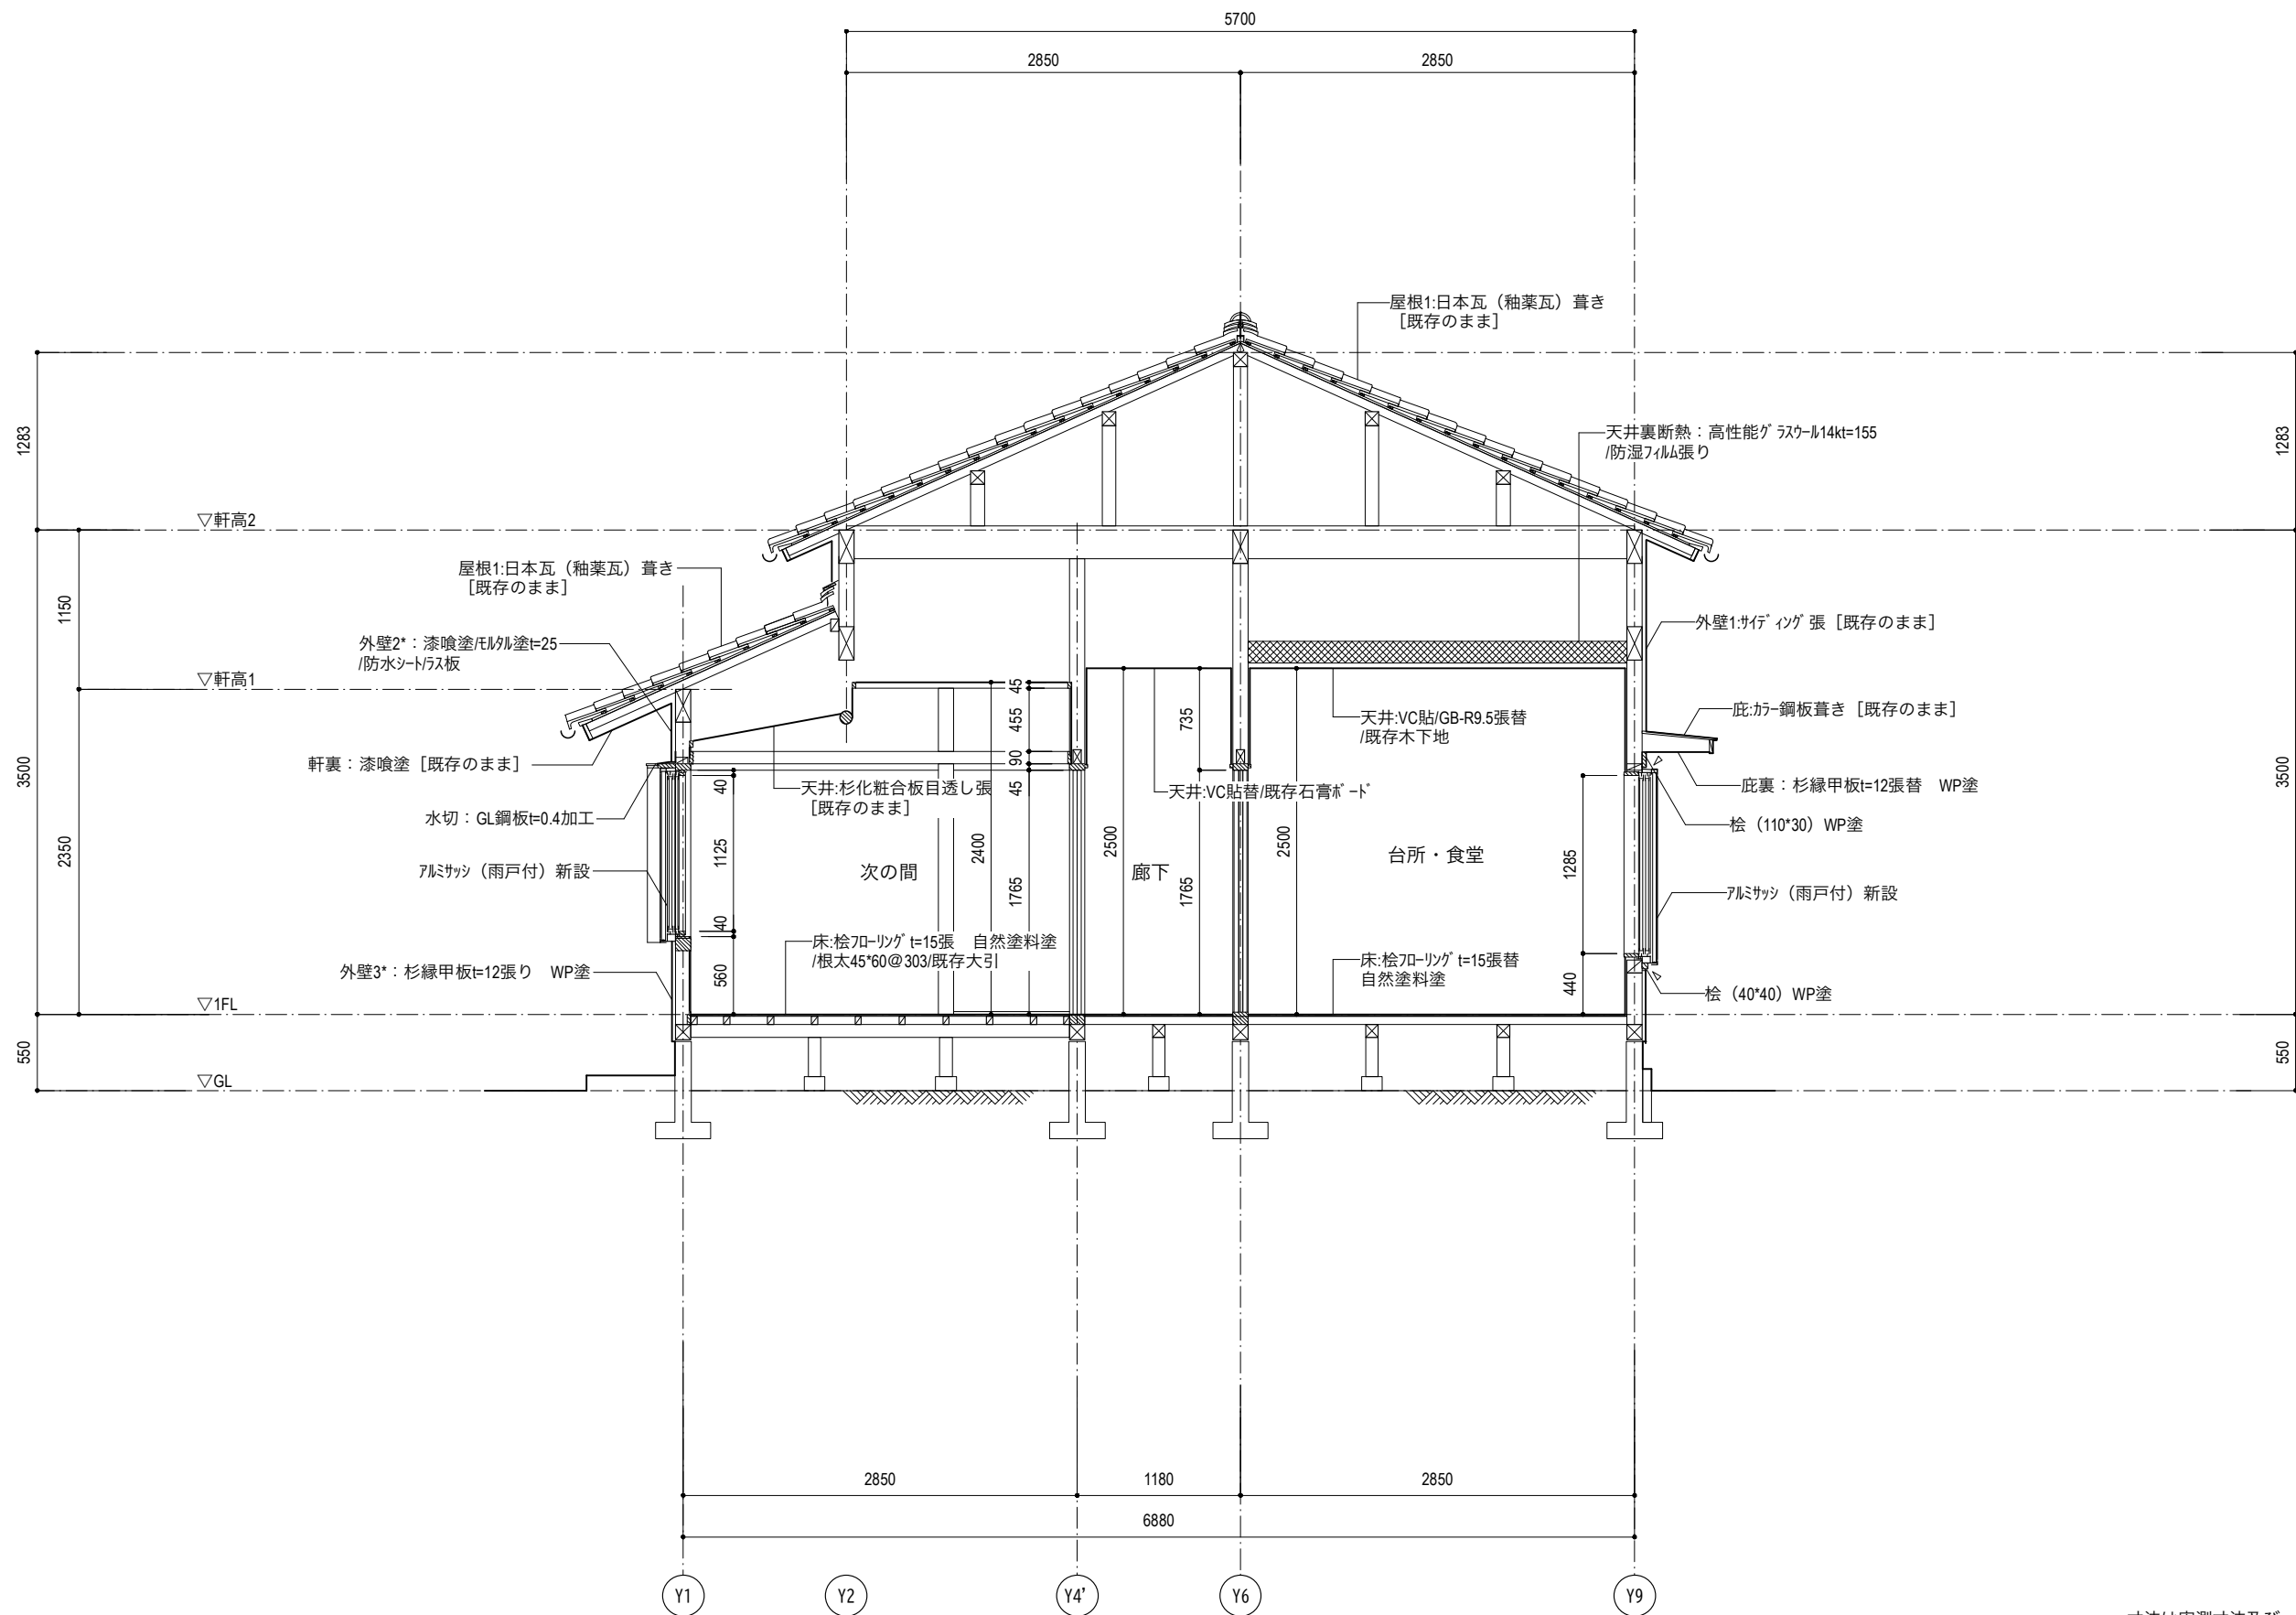


寸法は実測寸法及び一部推測によるものとする

	鈴江章宏建築設計事務所	一級建築士事務所 高知県知事登録1133号	管理建築士 鈴江 章宏 一級建築士 第312930号	神野 崇 一級建築士 第293221号	project 空き家改修工事（松岡邸）	title 改修 矩計図（1）			no. A18
						date	scale 1:50		

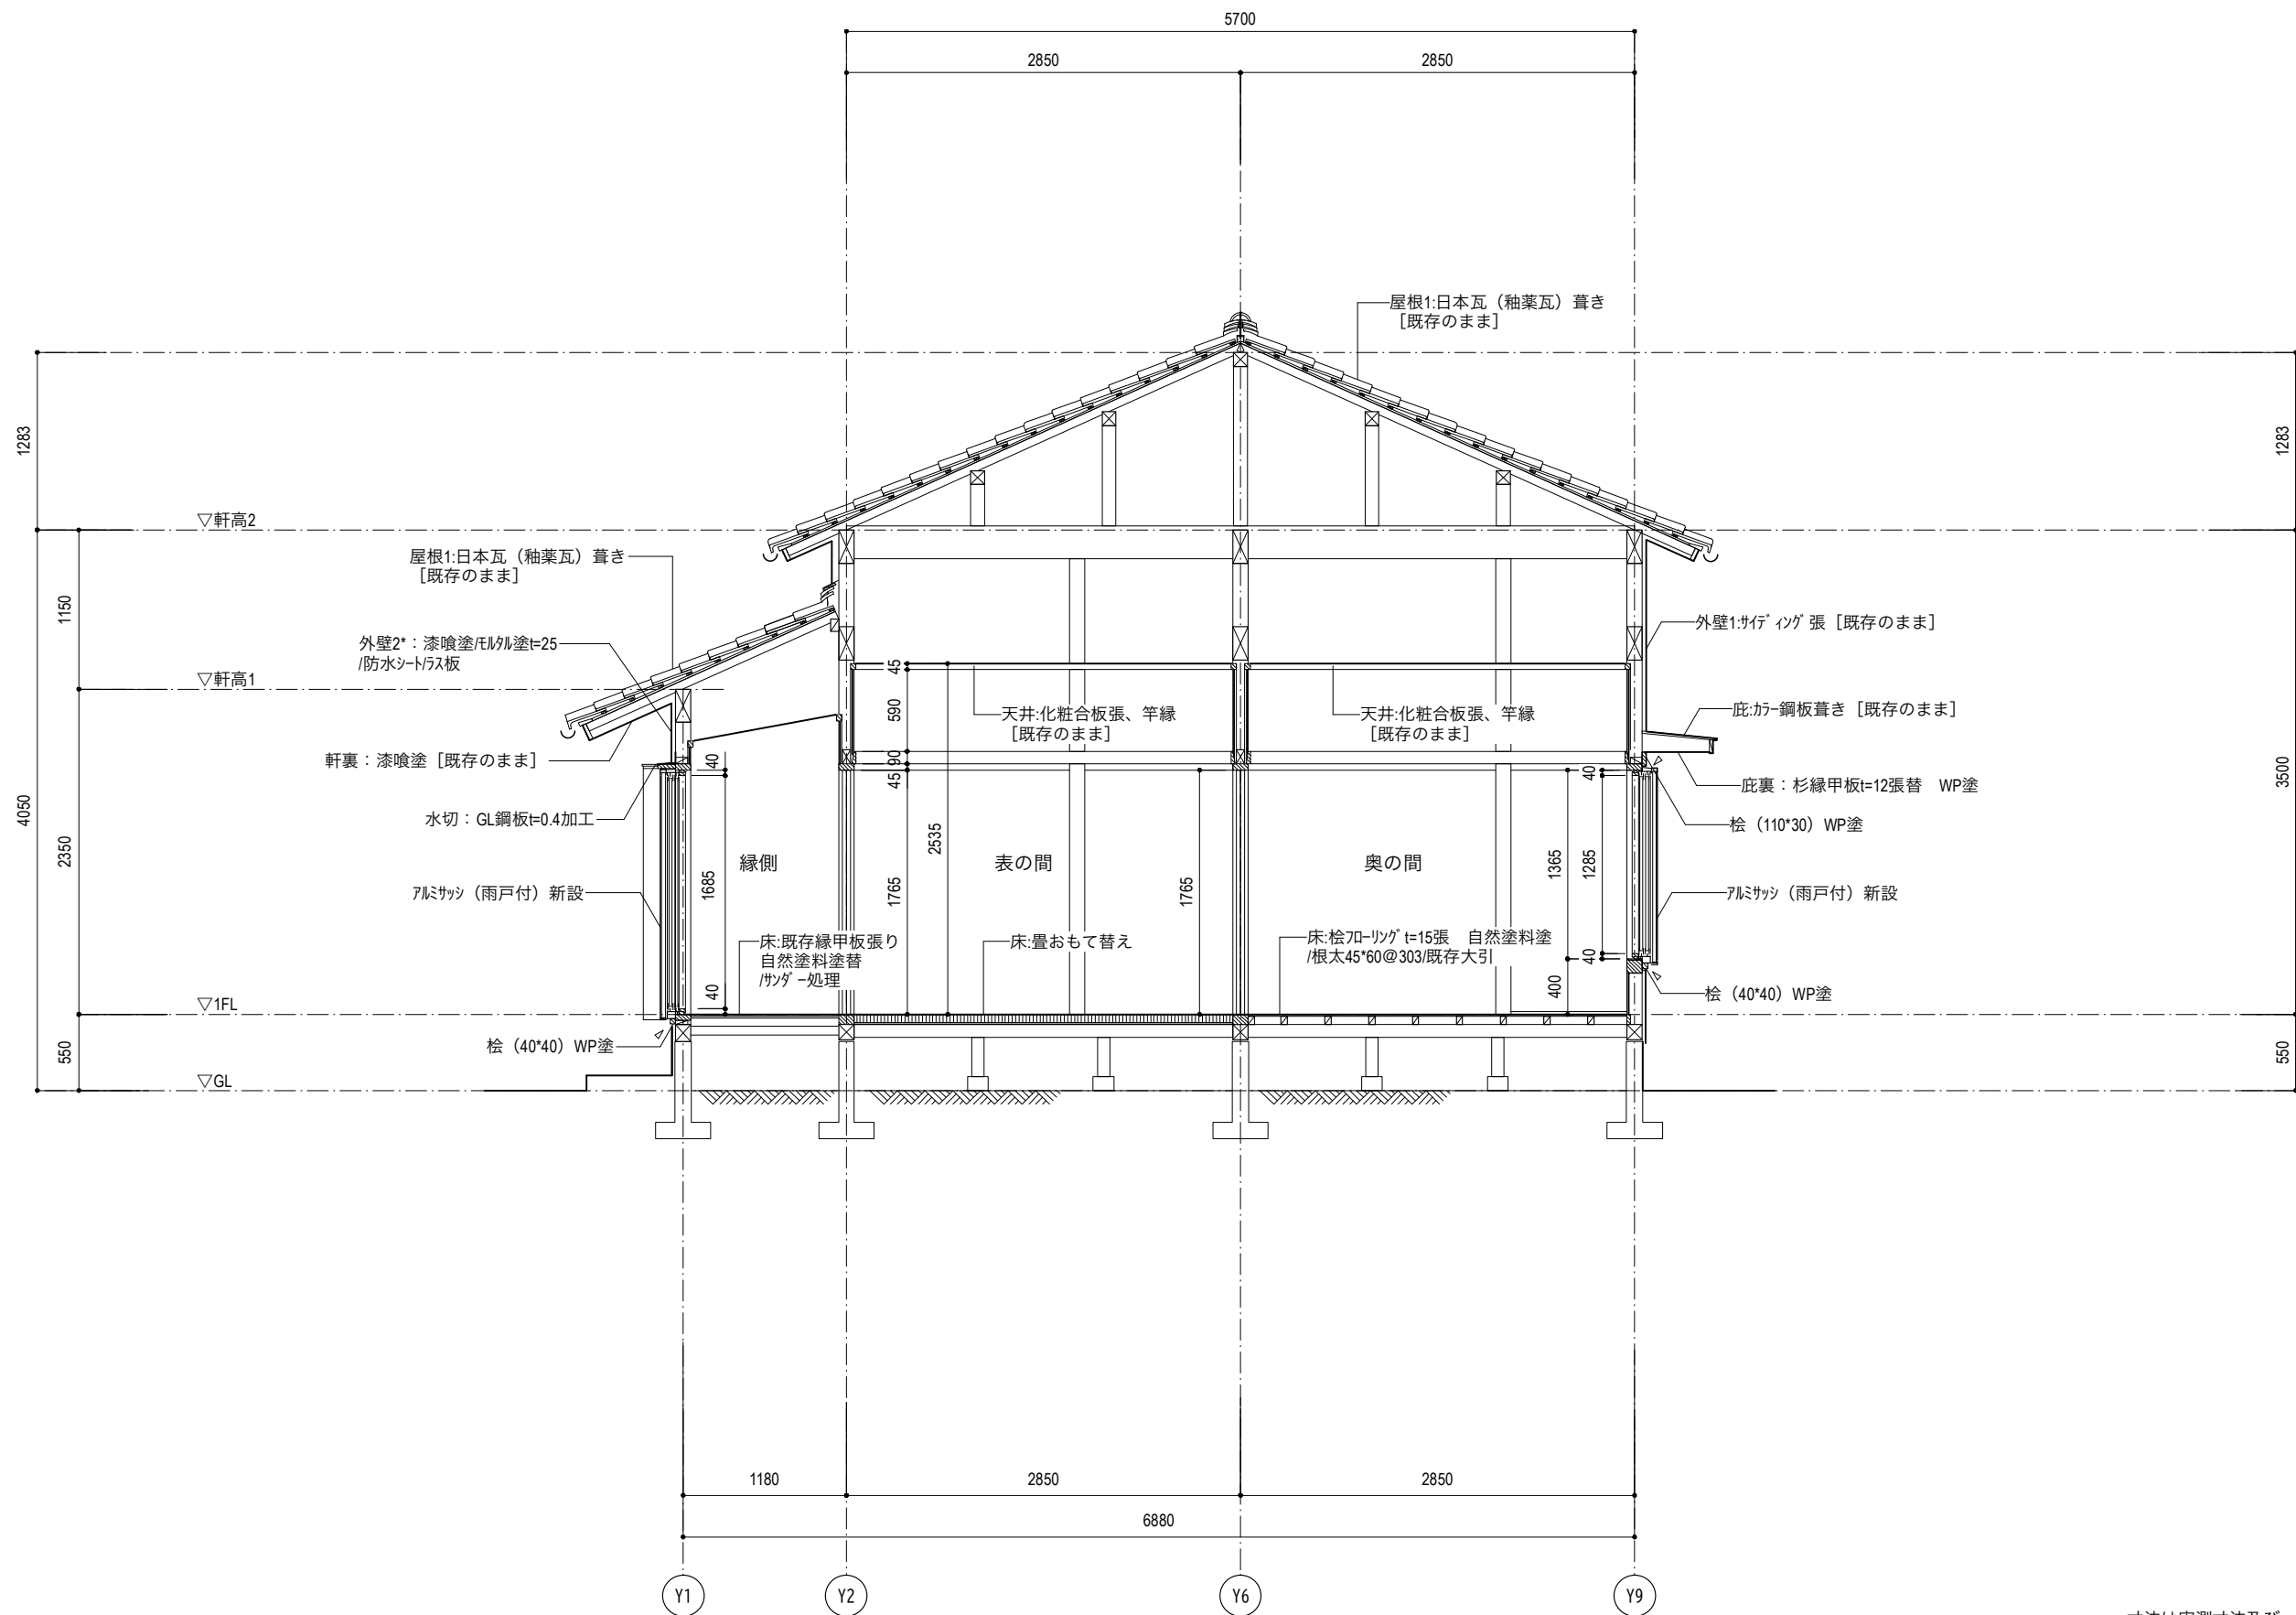


寸法は実測寸法及び一部推測によるものとする

	鈴江章宏建築設計事務所	一級建築士事務所 高知県知事登録1133号	管理建築士 鈴江 章宏 一級建築士 第312930号	神野 崇 一級建築士 第293221号	project 空き家改修工事（松岡邸）	title 改修 矩計図（2）			no. A19
						date	scale 1:50		

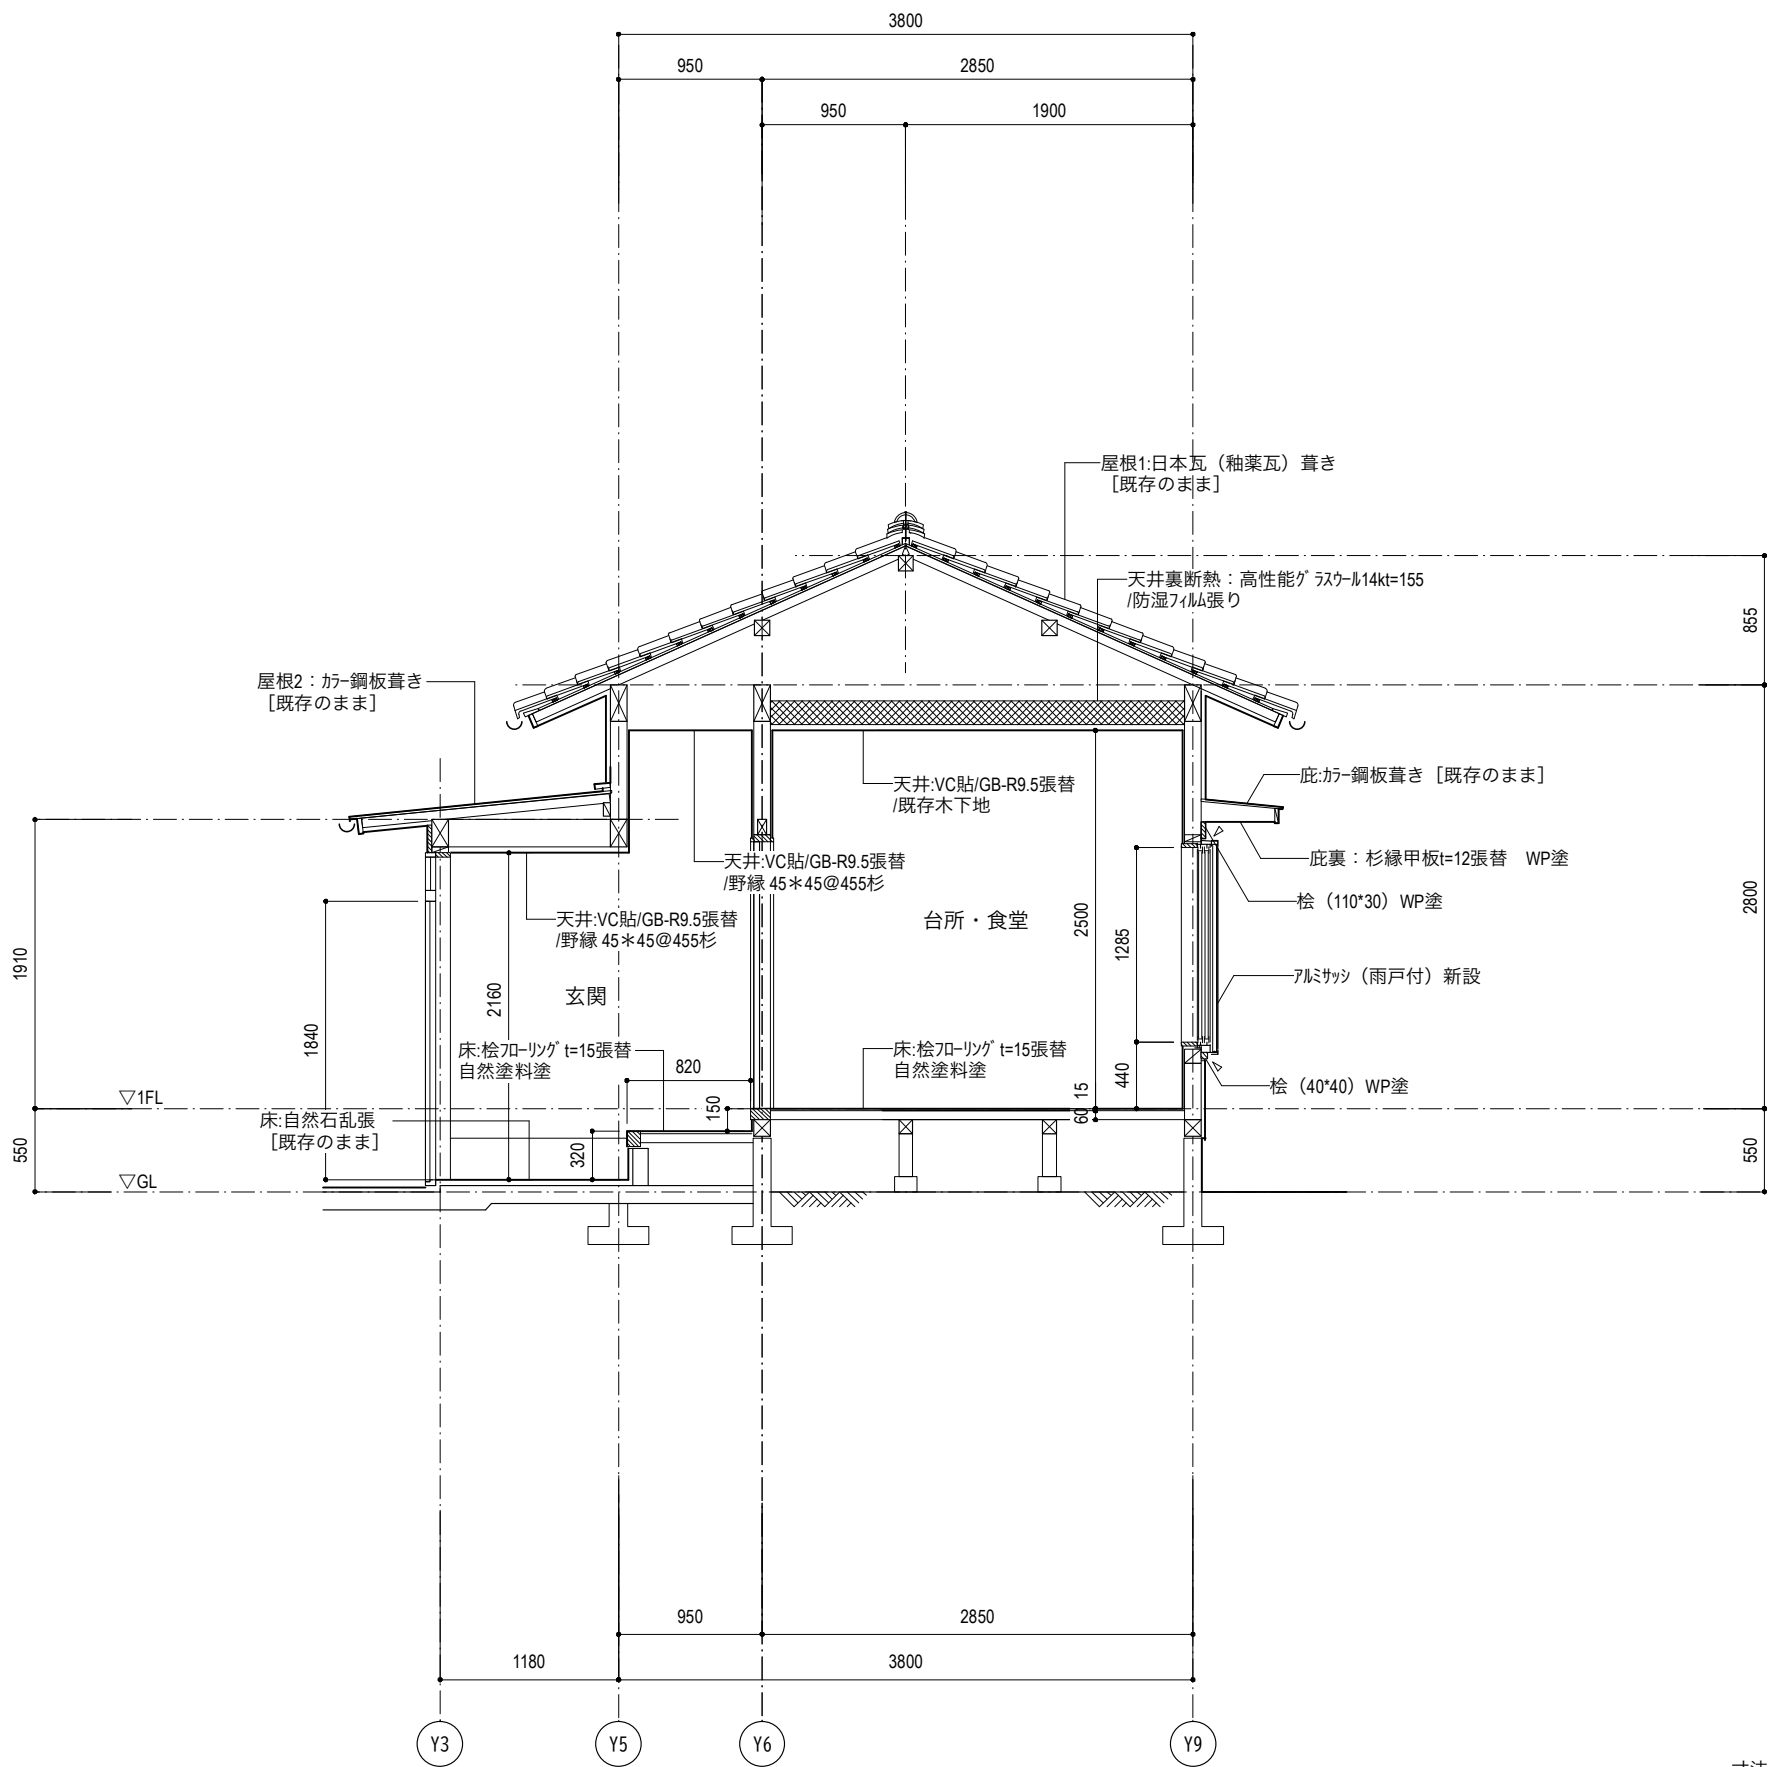




寸法は実測寸法及び一部推測によるものとする

	鈴江章宏建築設計事務所	一級建築士事務所 高知県知事登録1133号	管理建築士 鈴江 章宏 一級建築士 第312930号	神野 崇 一級建築士 第293221号	project 空き家改修工事（松岡邸）	title 改修 矩計図（3）				no. A20
						date	scale	1:50		

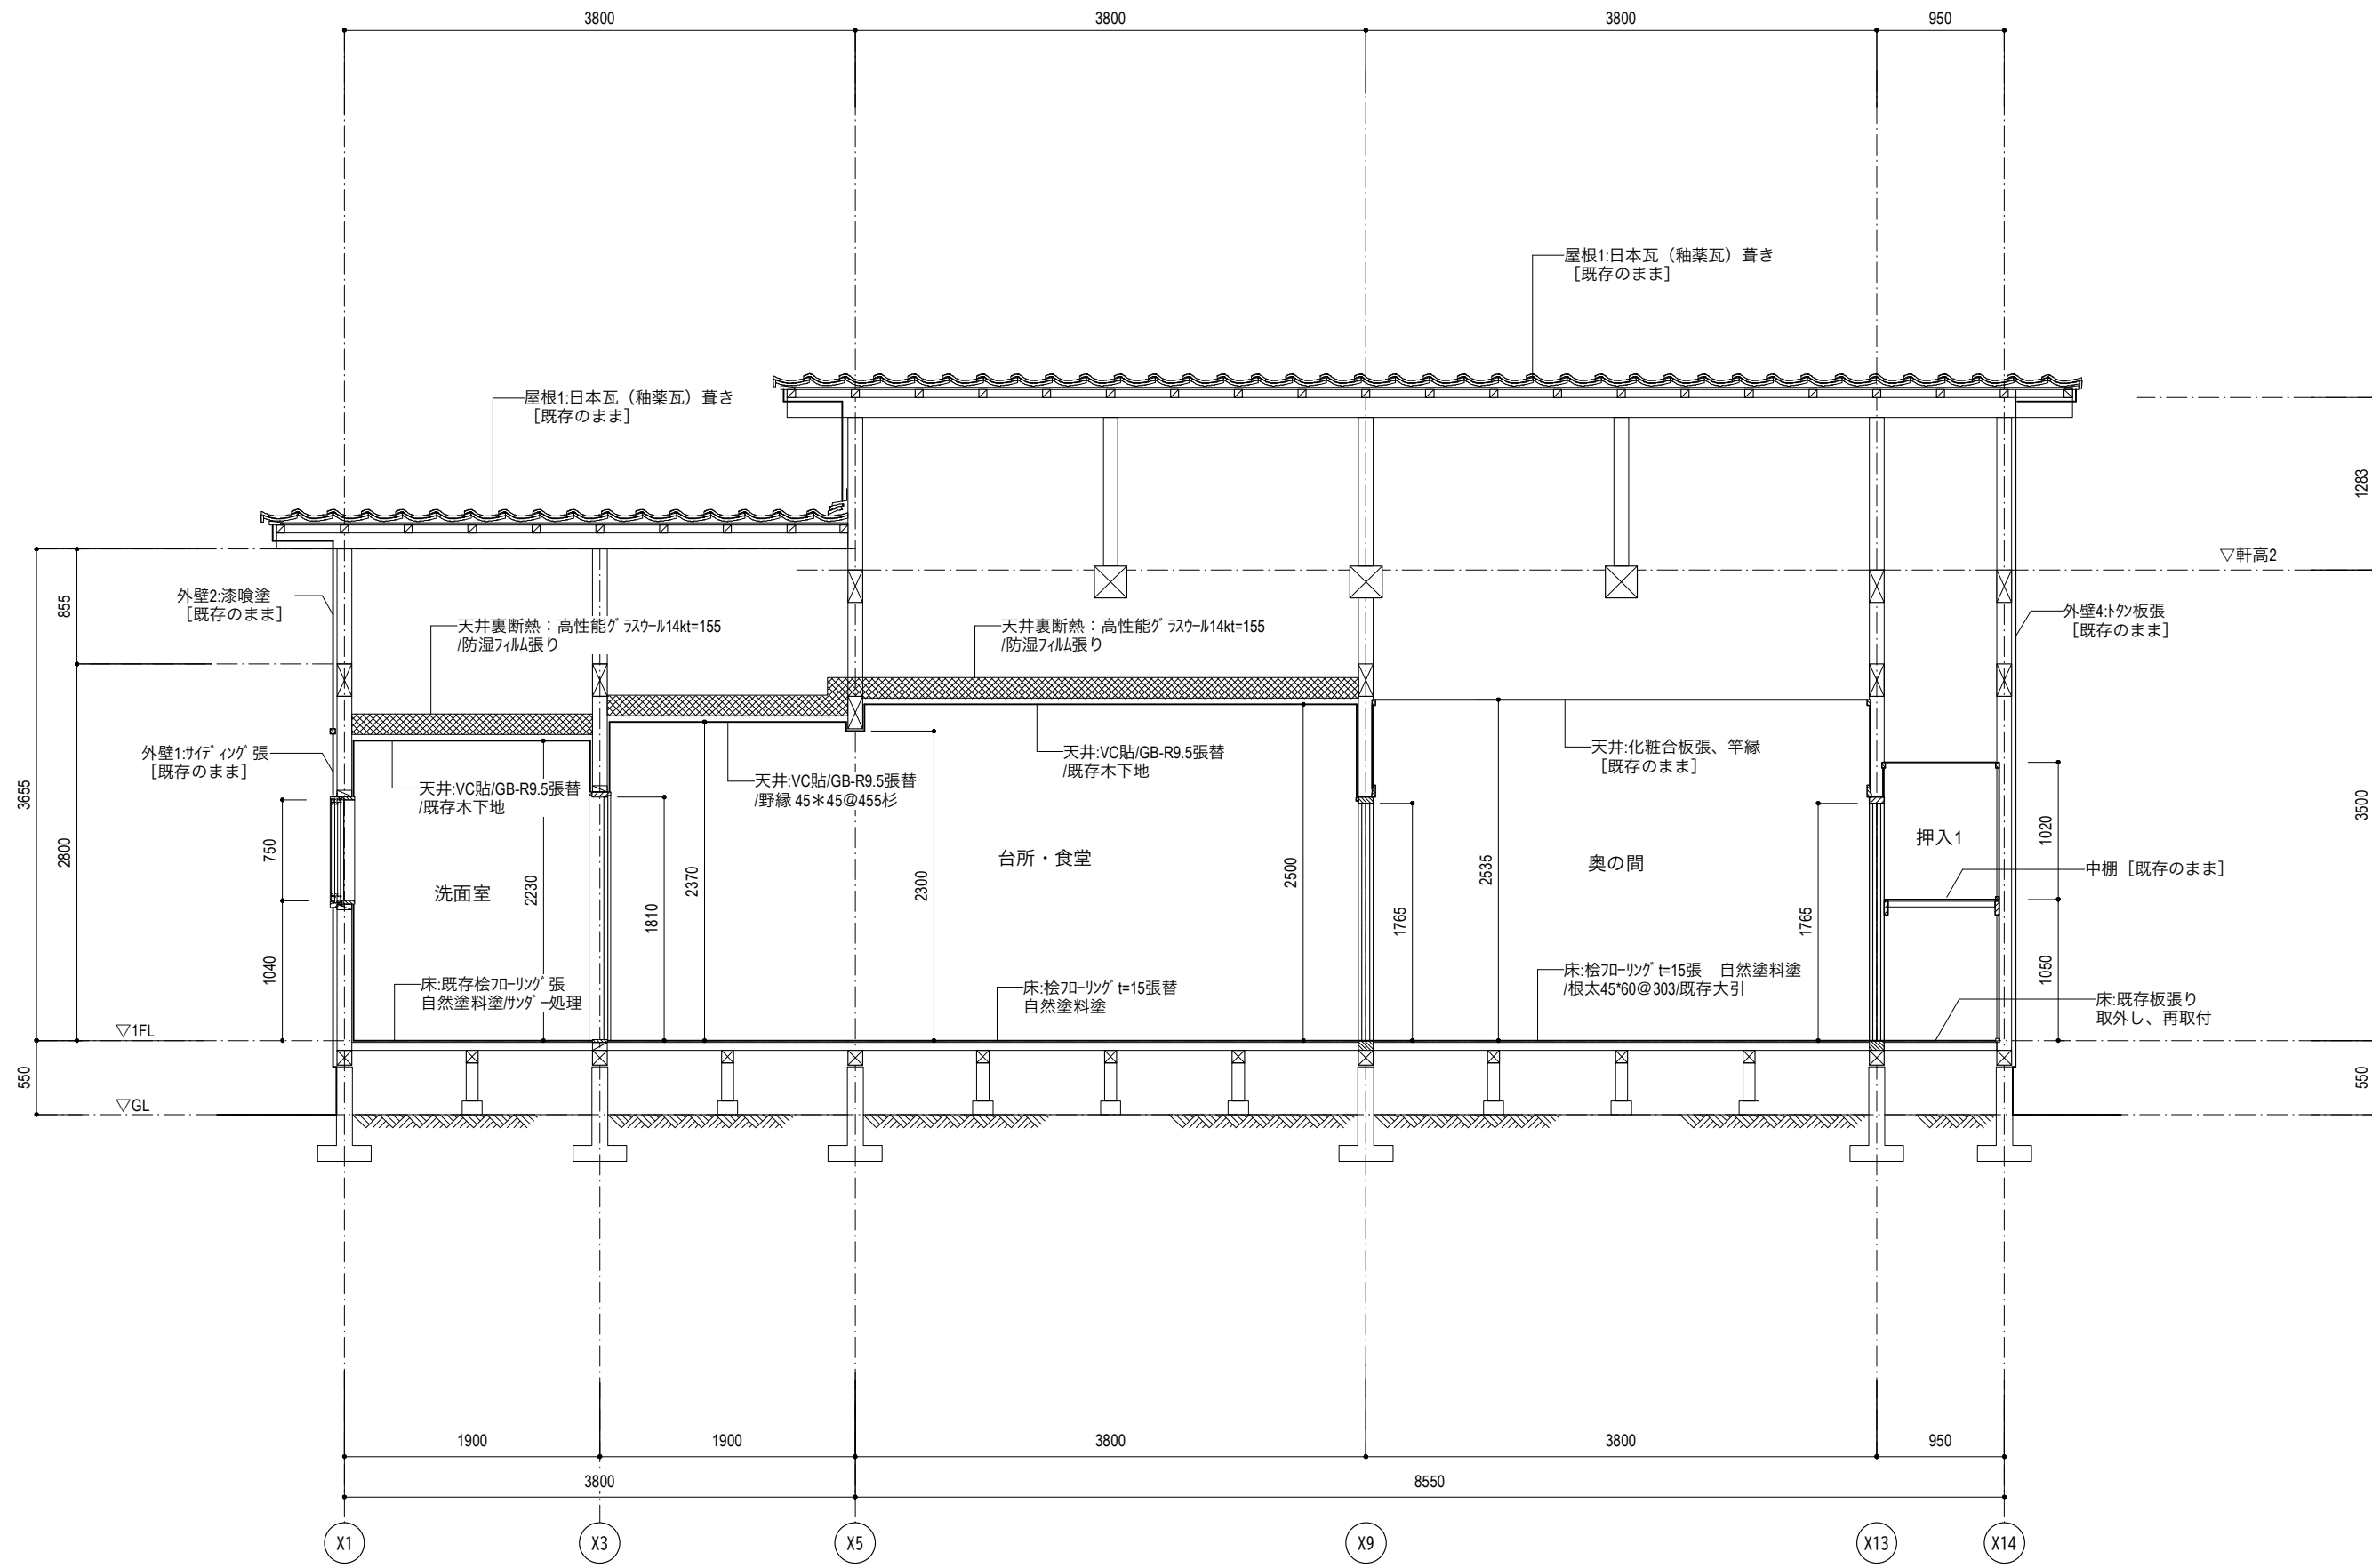


寸法は実測寸法及び一部推測によるものとする


	鈴江章宏建築設計事務所	一級建築士事務所 高知県知事登録1133号	管理建築士 鈴江 章宏 一級建築士 第312930号	神野 崇 一級建築士 第293221号	project 空き家改修工事（松岡邸）	title 改修 矩計図（4）			no. A21
						date	scale 1:50		

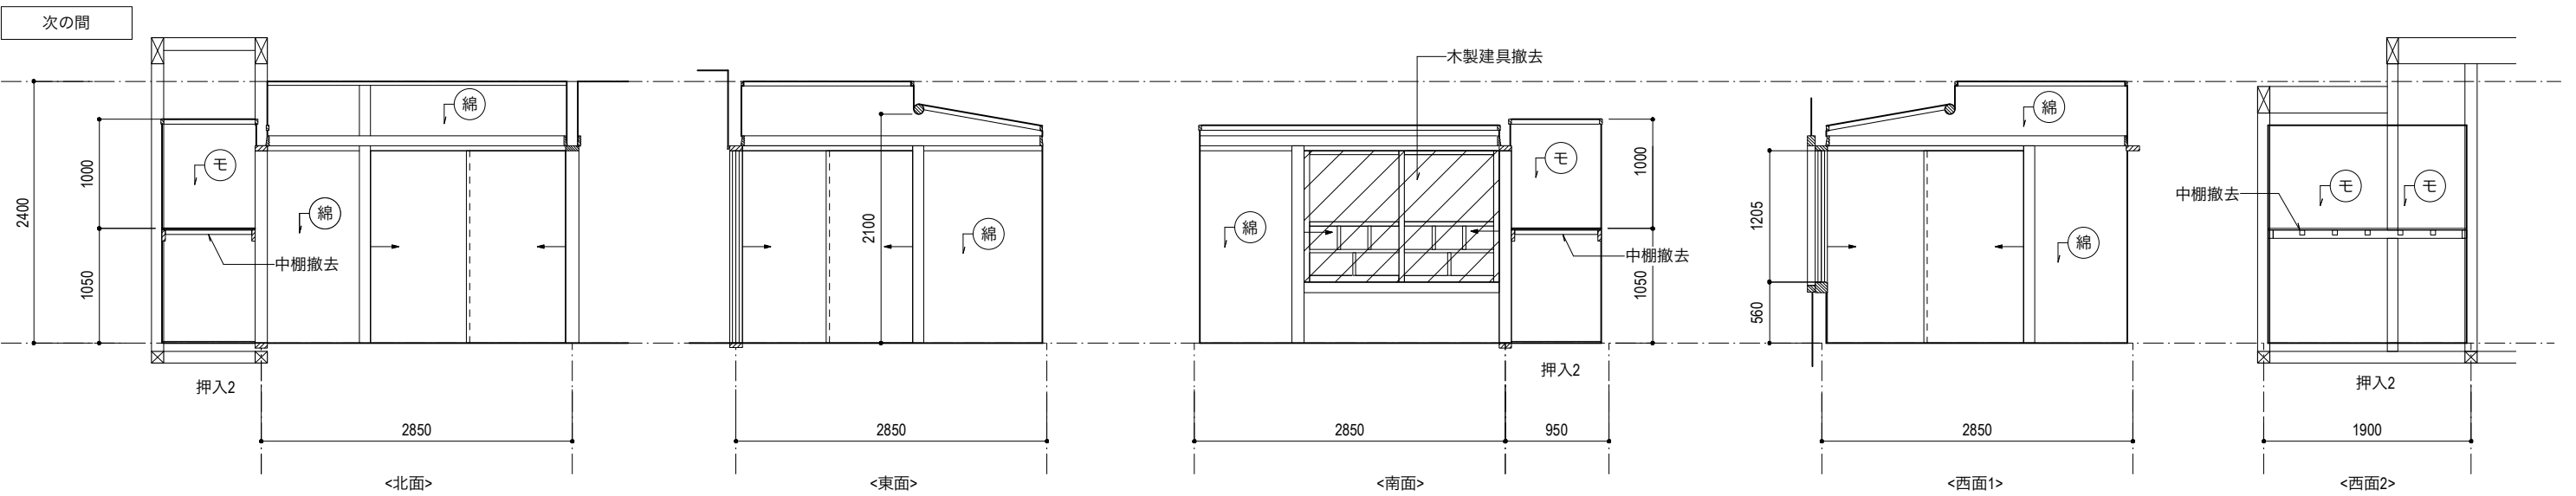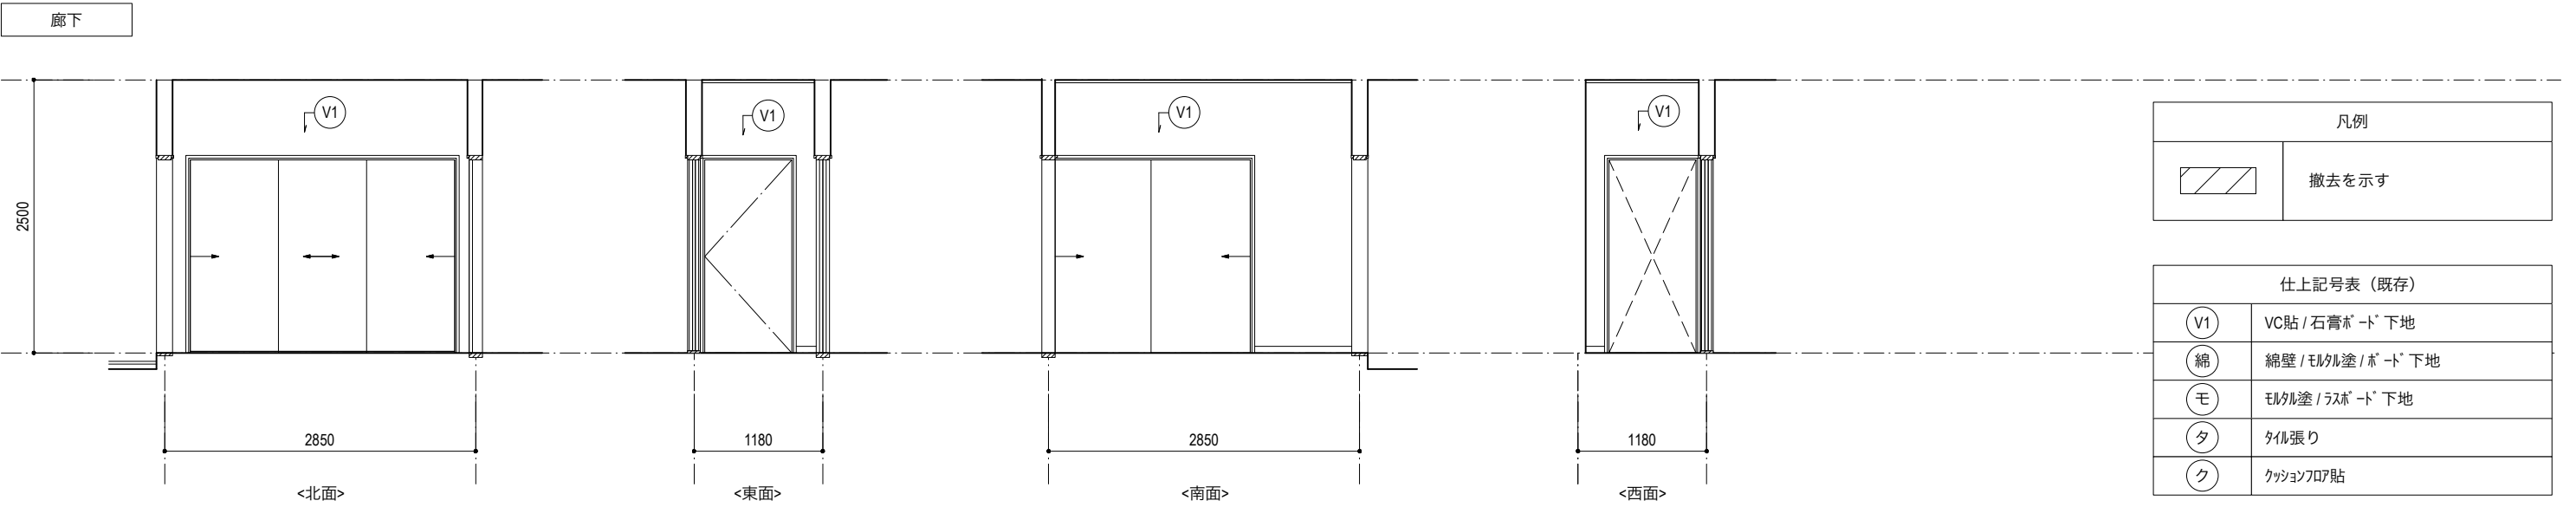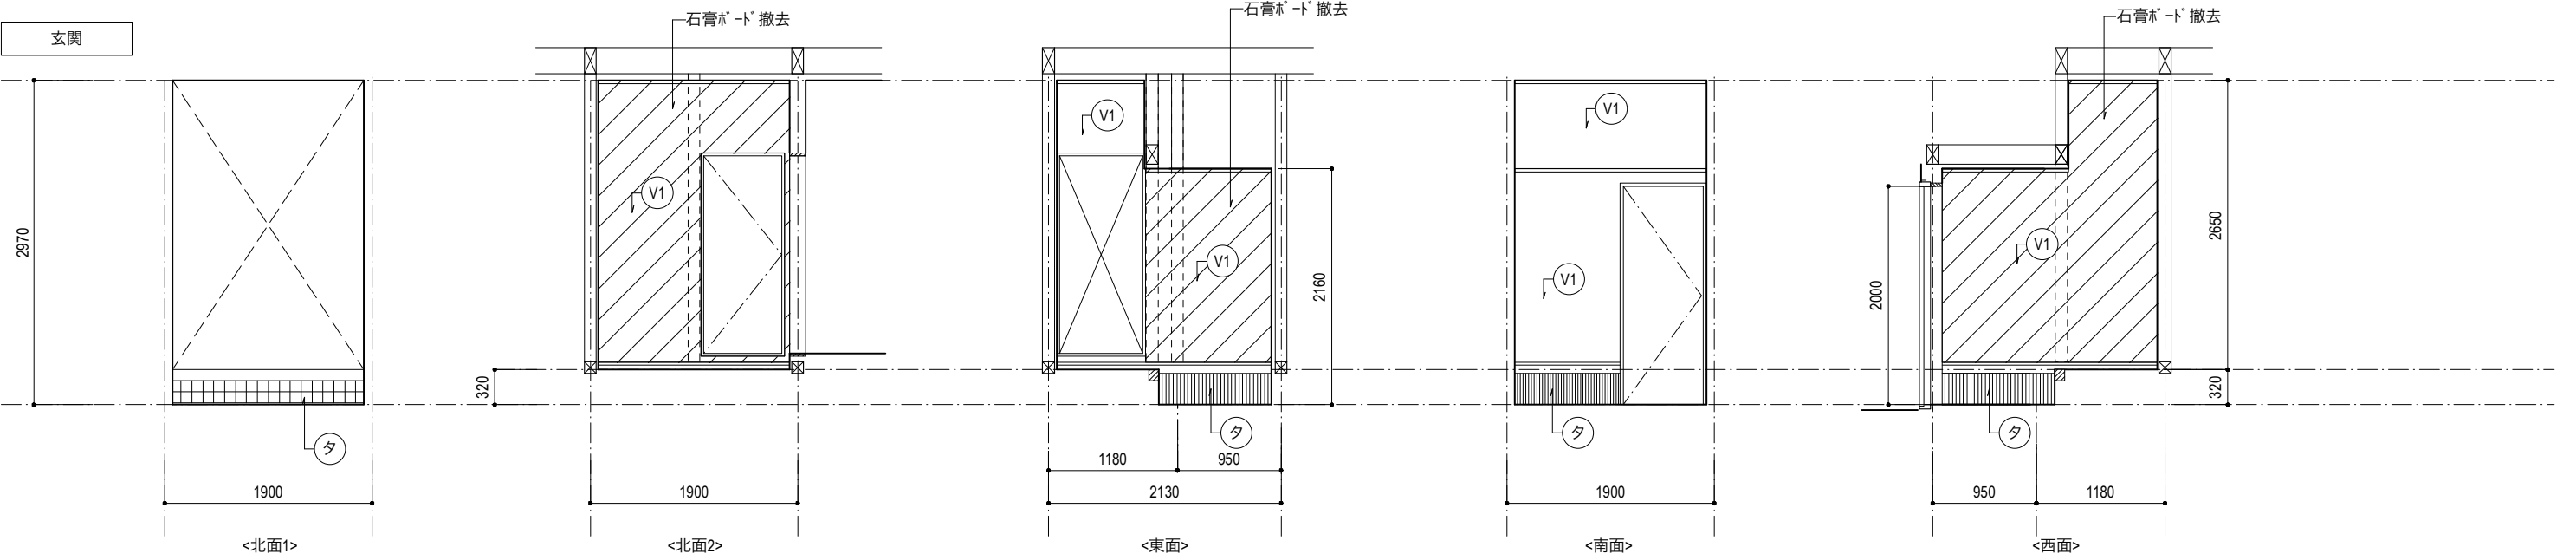

表の間

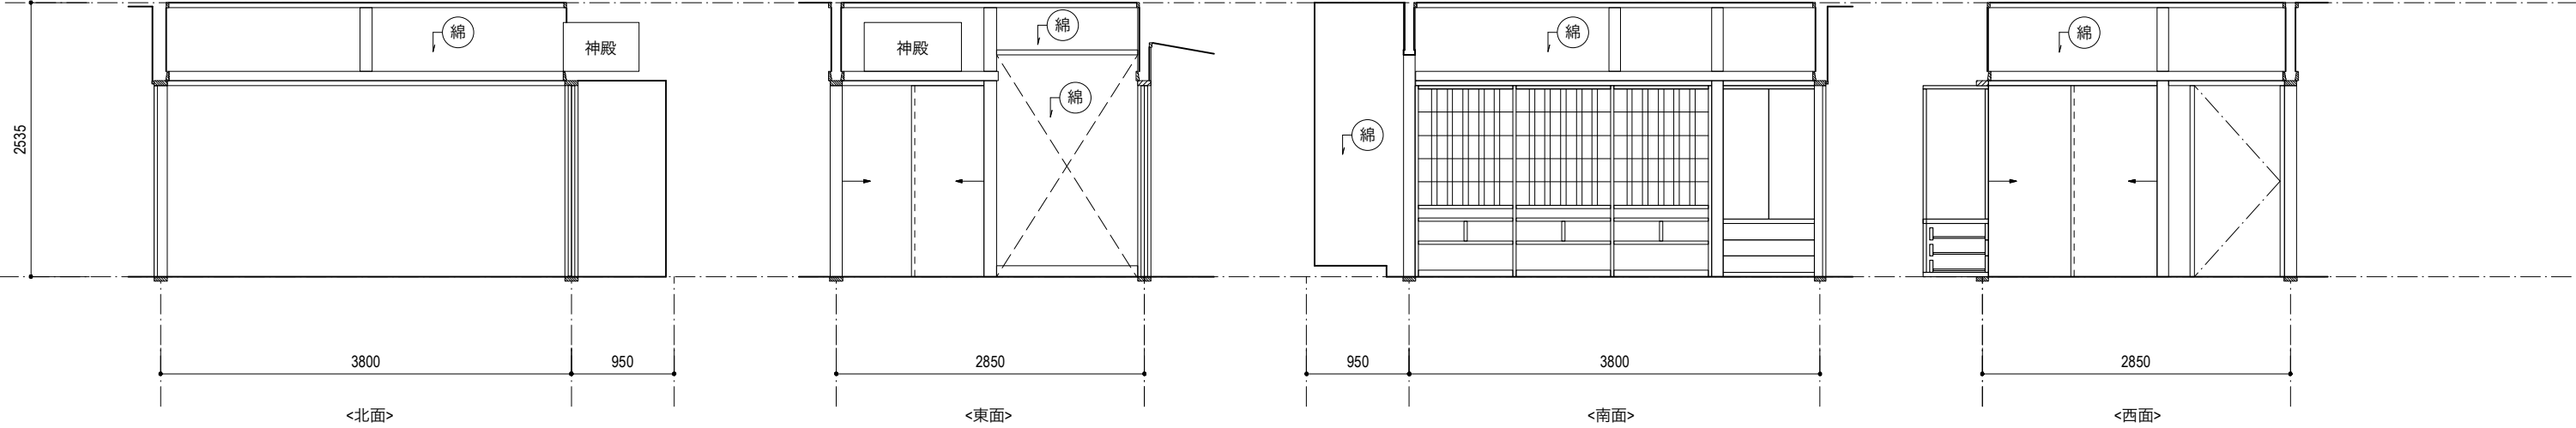


縁側

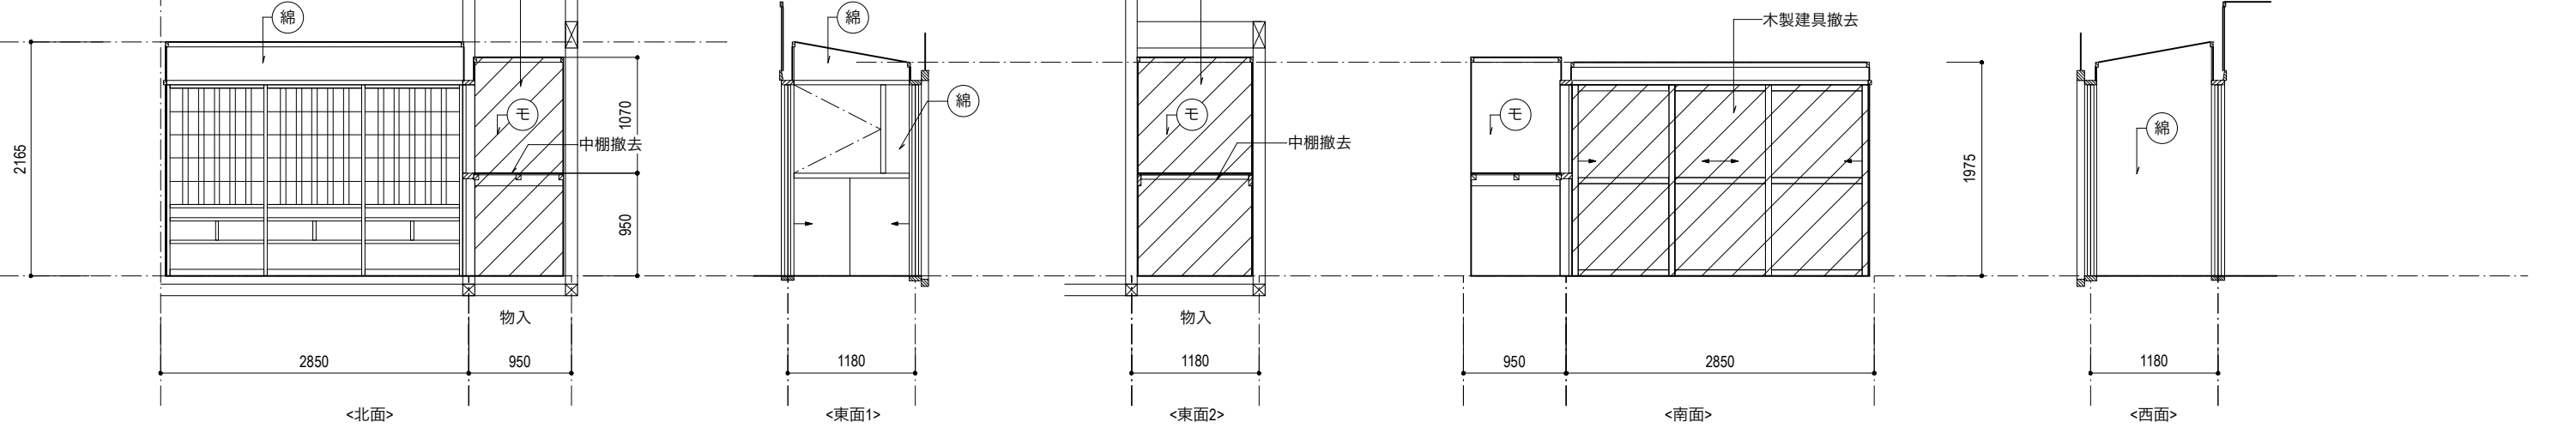



凡例	
	撤去を示す

仕上記号表（既存）	
Ⓥ1	VC貼 / 石膏ボード下地
Ⓢ	綿壁 / モルタル塗 / ボード下地
Ⓜ	モルタル塗 / ラスボード下地
タ	タイル張り
ク	クッションフロア貼

奥の間

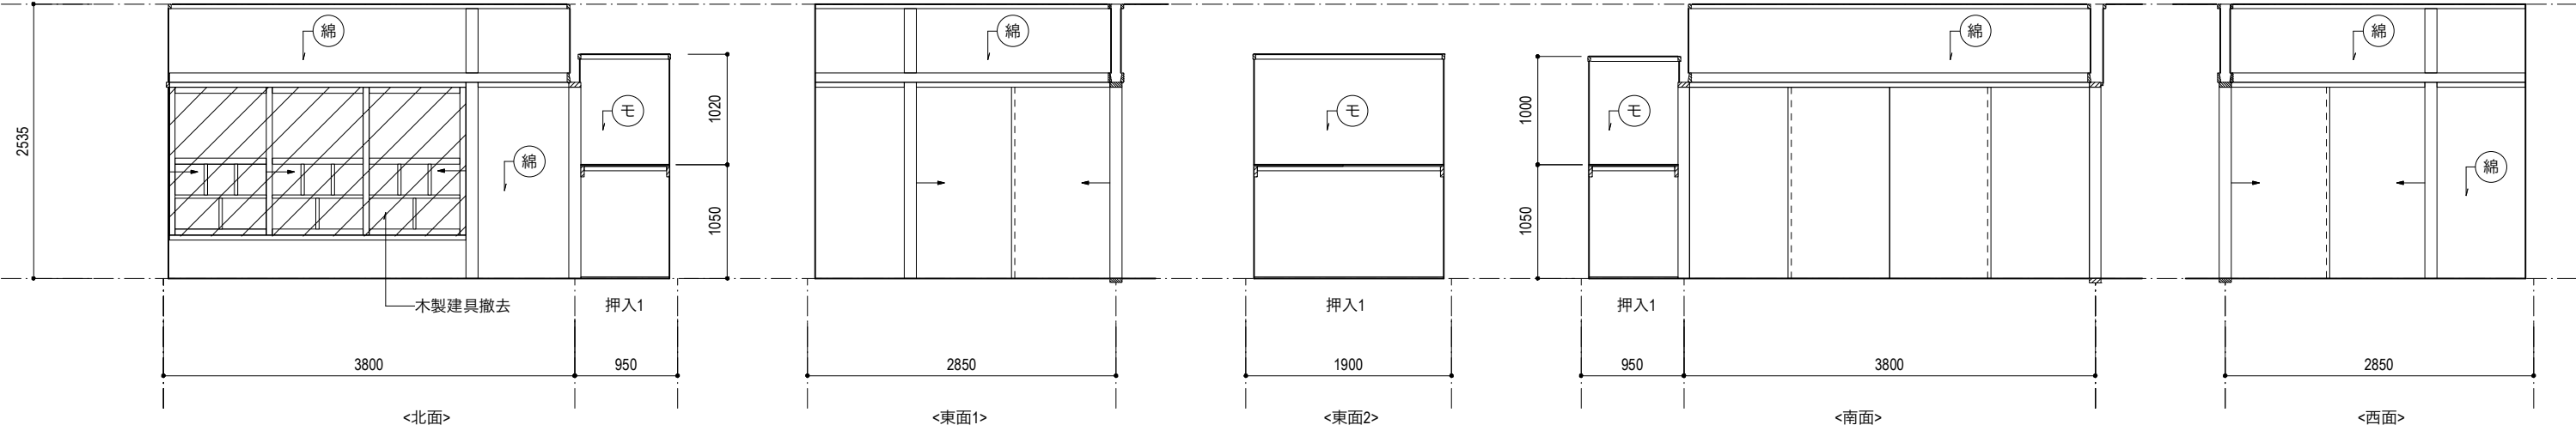


台所・食堂

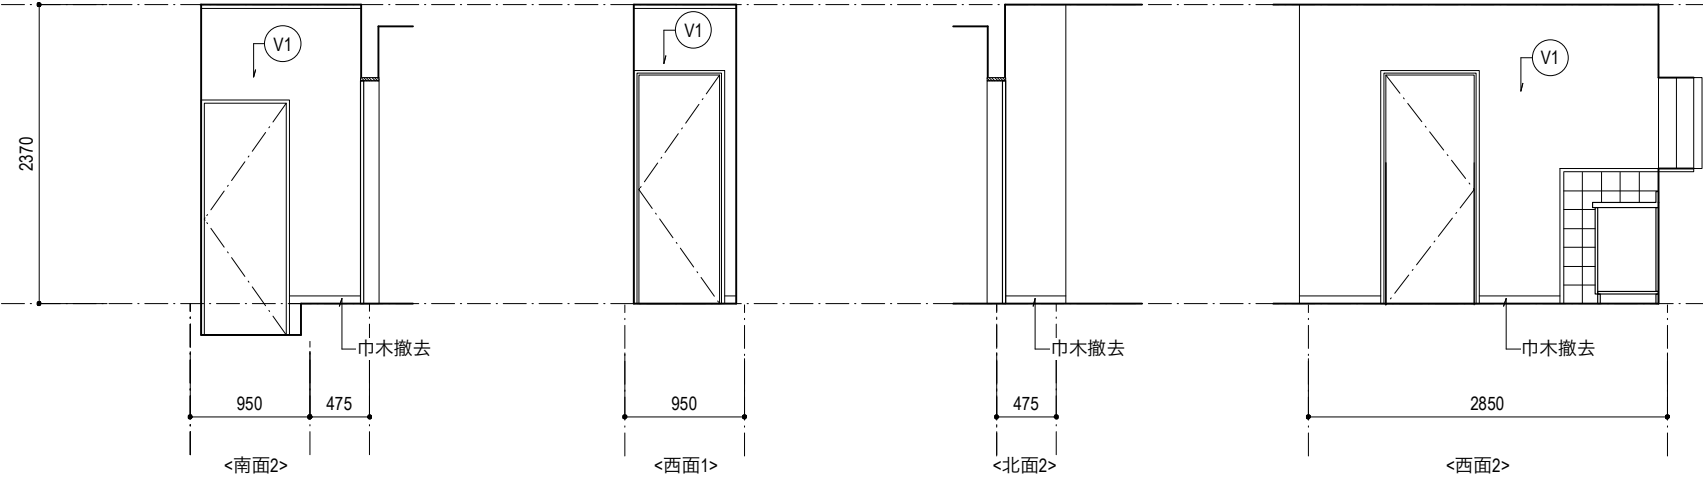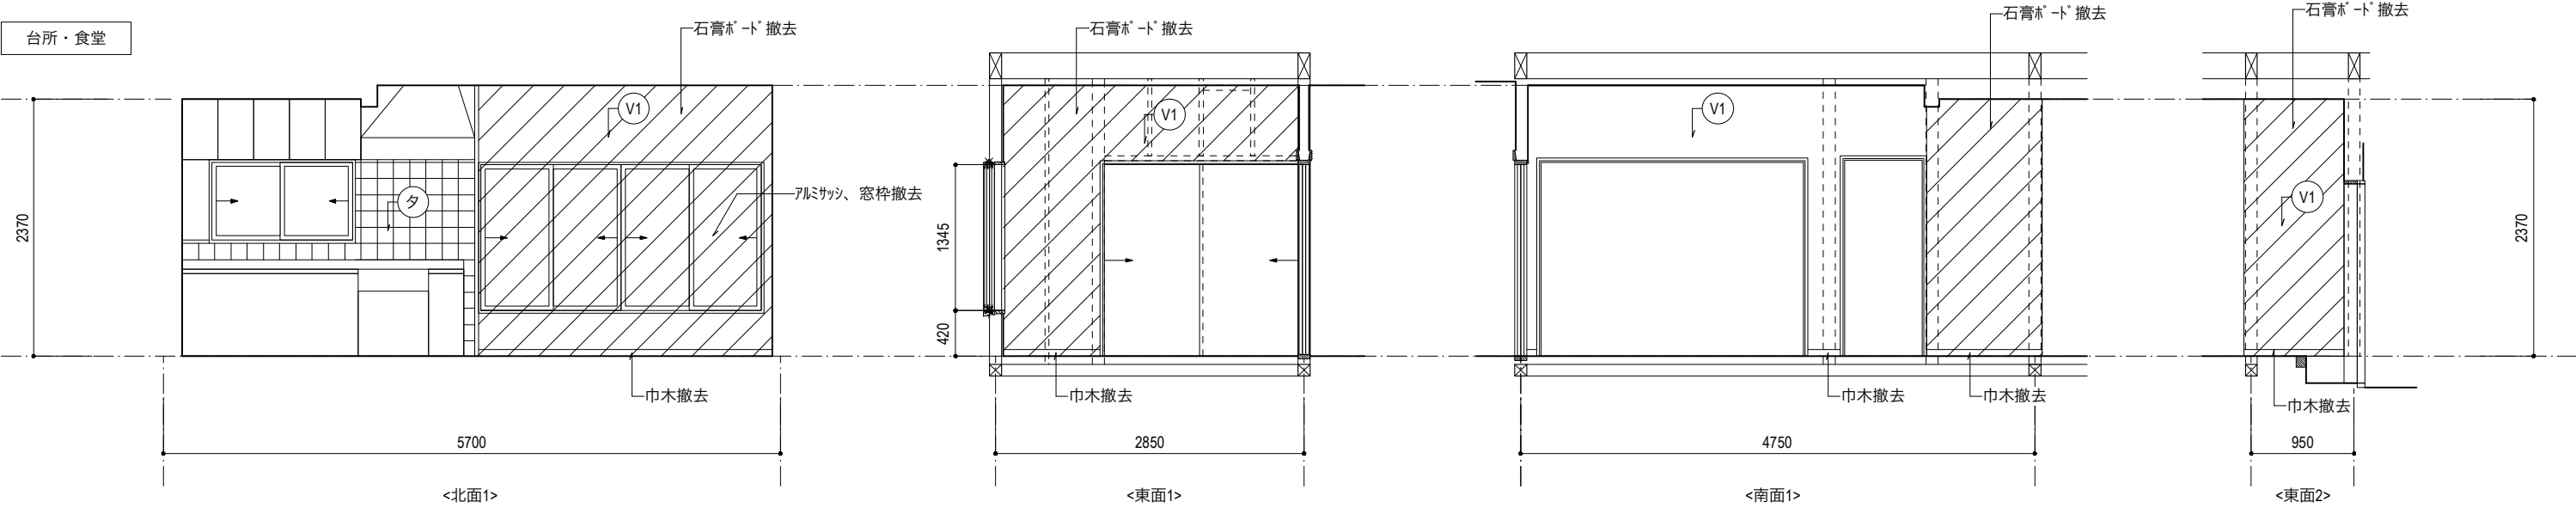


凡例	
	撤去を示す

仕上記号表（既存）	
① V1	VC貼 / 石膏ボード下地
② 綿	綿壁 / エル外塗 / ボート下地
③ モ	エル外塗 / ラスボード下地
④ タ	タイル張り
⑤ ク	クッションフロア貼

洗面室


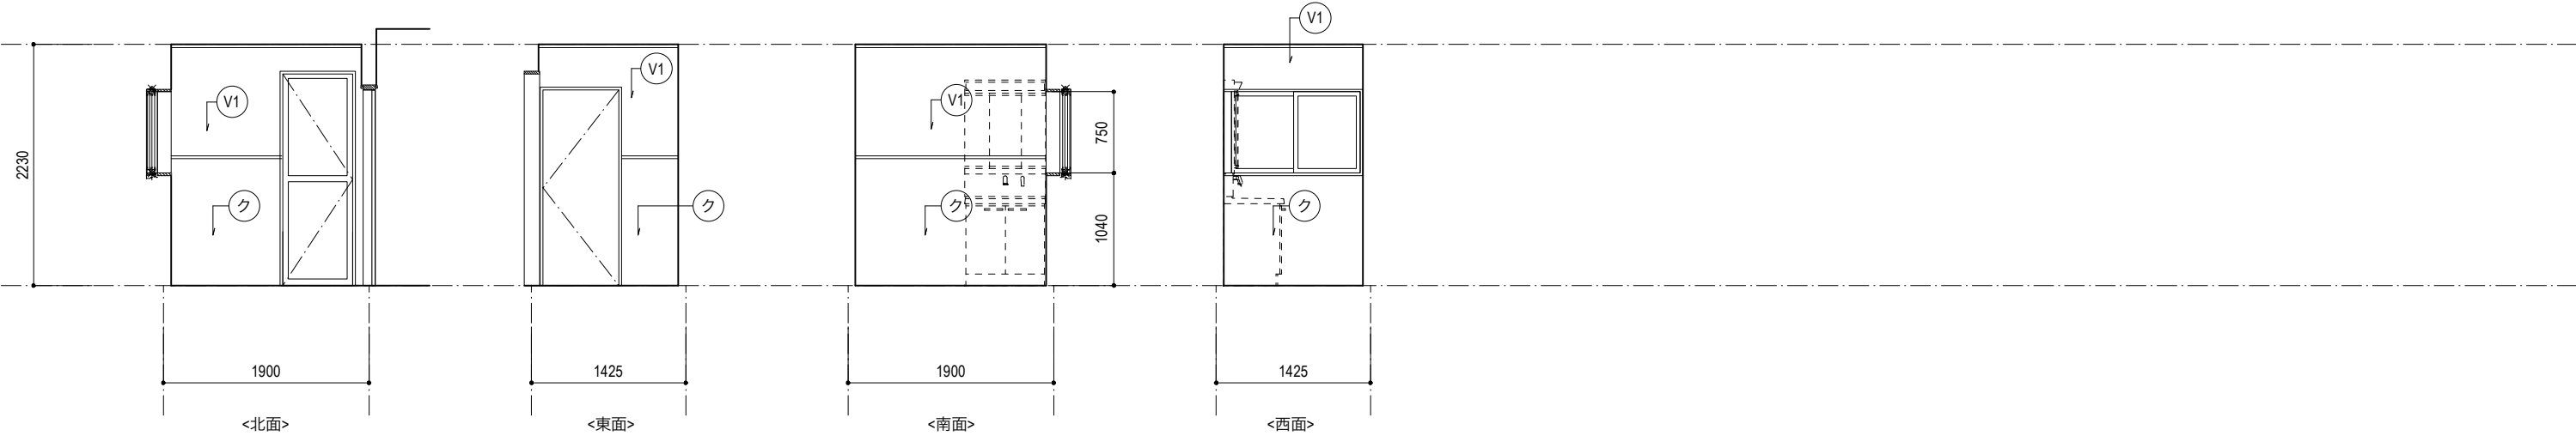


WC

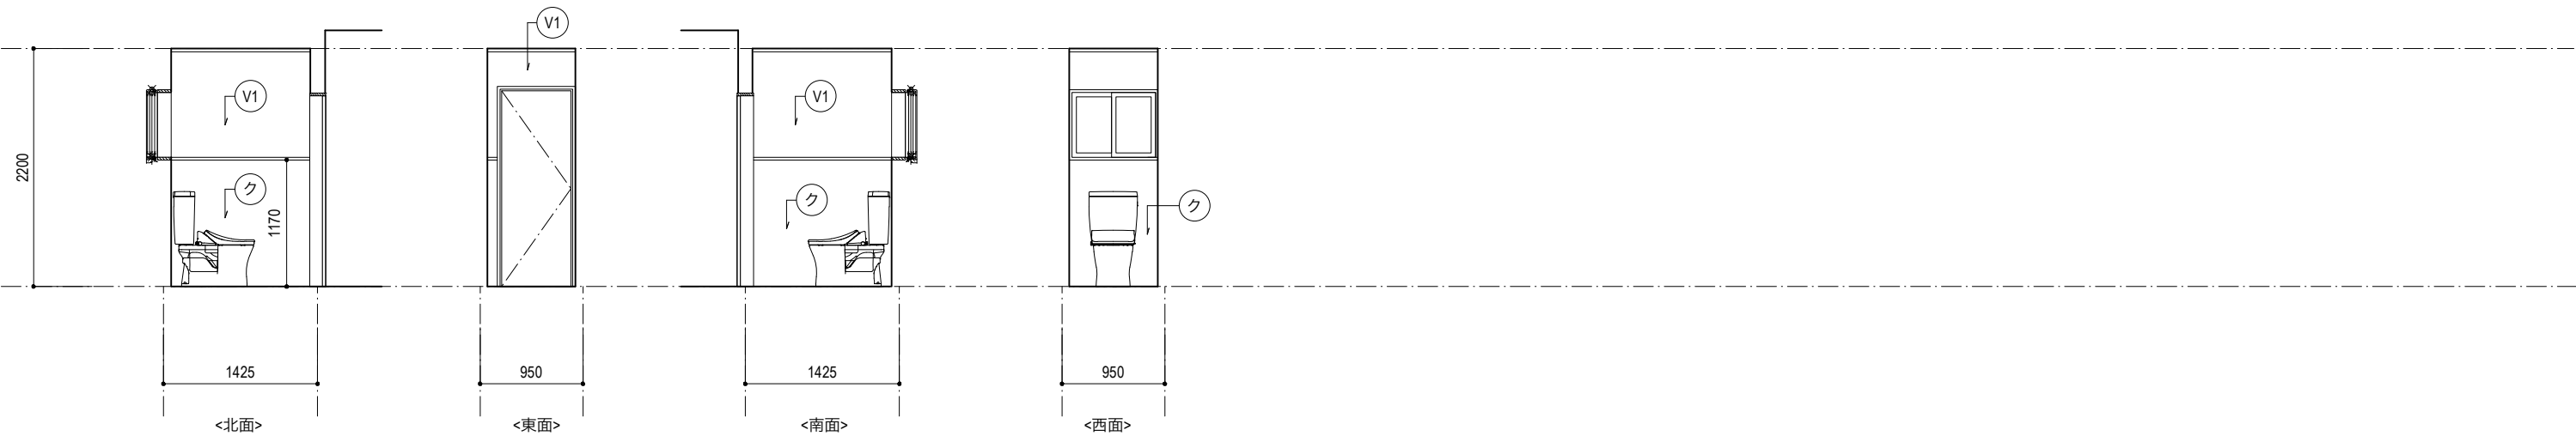

凡例	
	撤去を示す


仕上記号表（既存）	
V1	VC貼 / 石膏ボード下地
綿	綿壁 / モルタル塗 / ボード下地
モ	モルタル塗 / ラスボード下地
タ	タイル張り
ク	クッションフロア貼

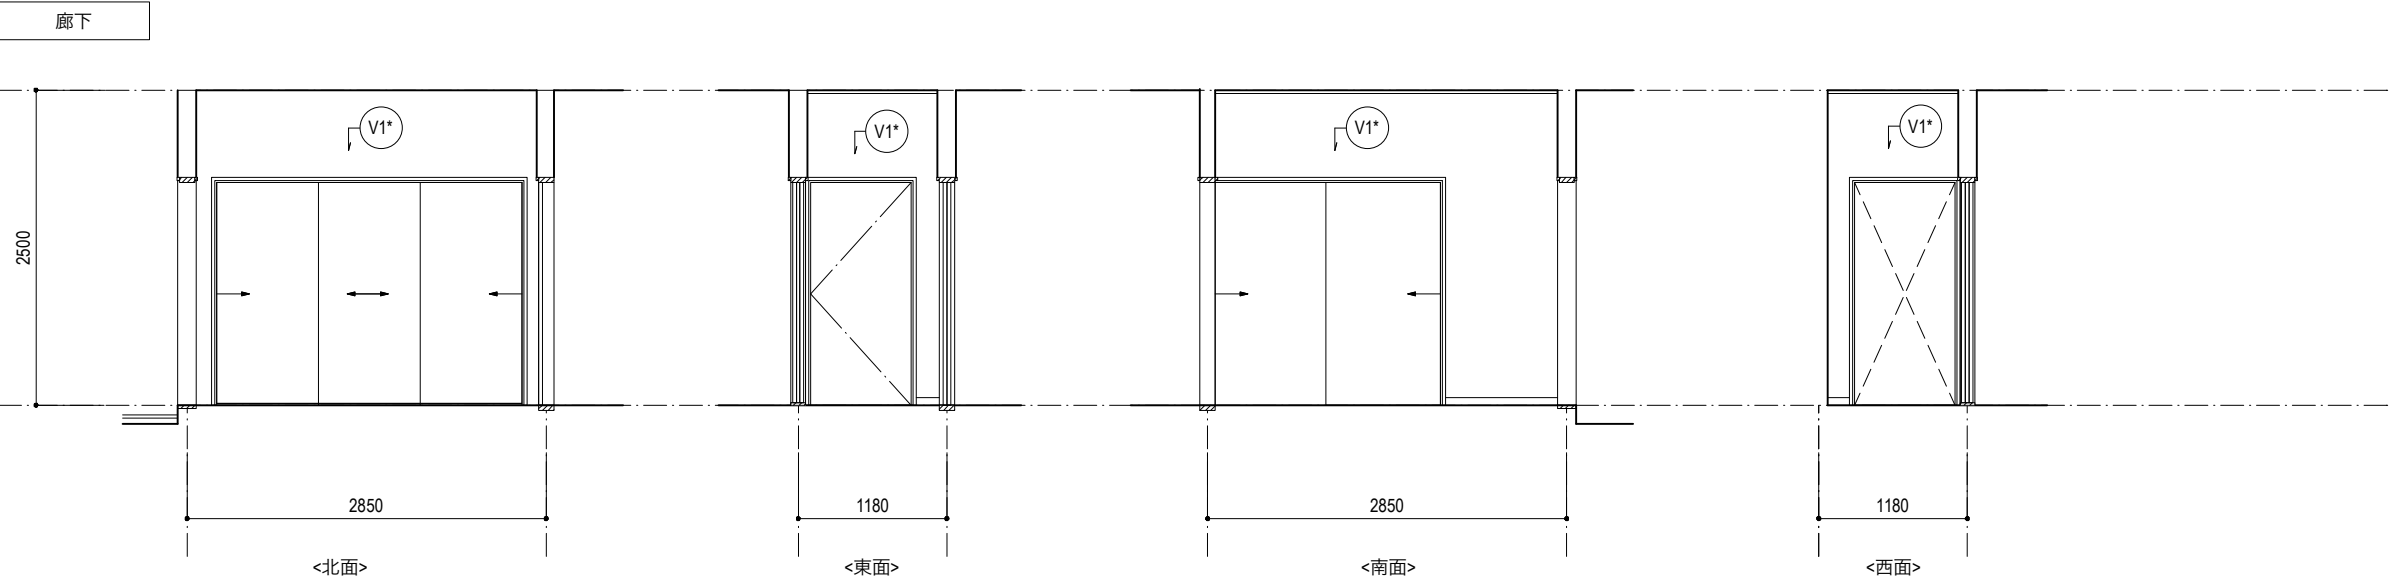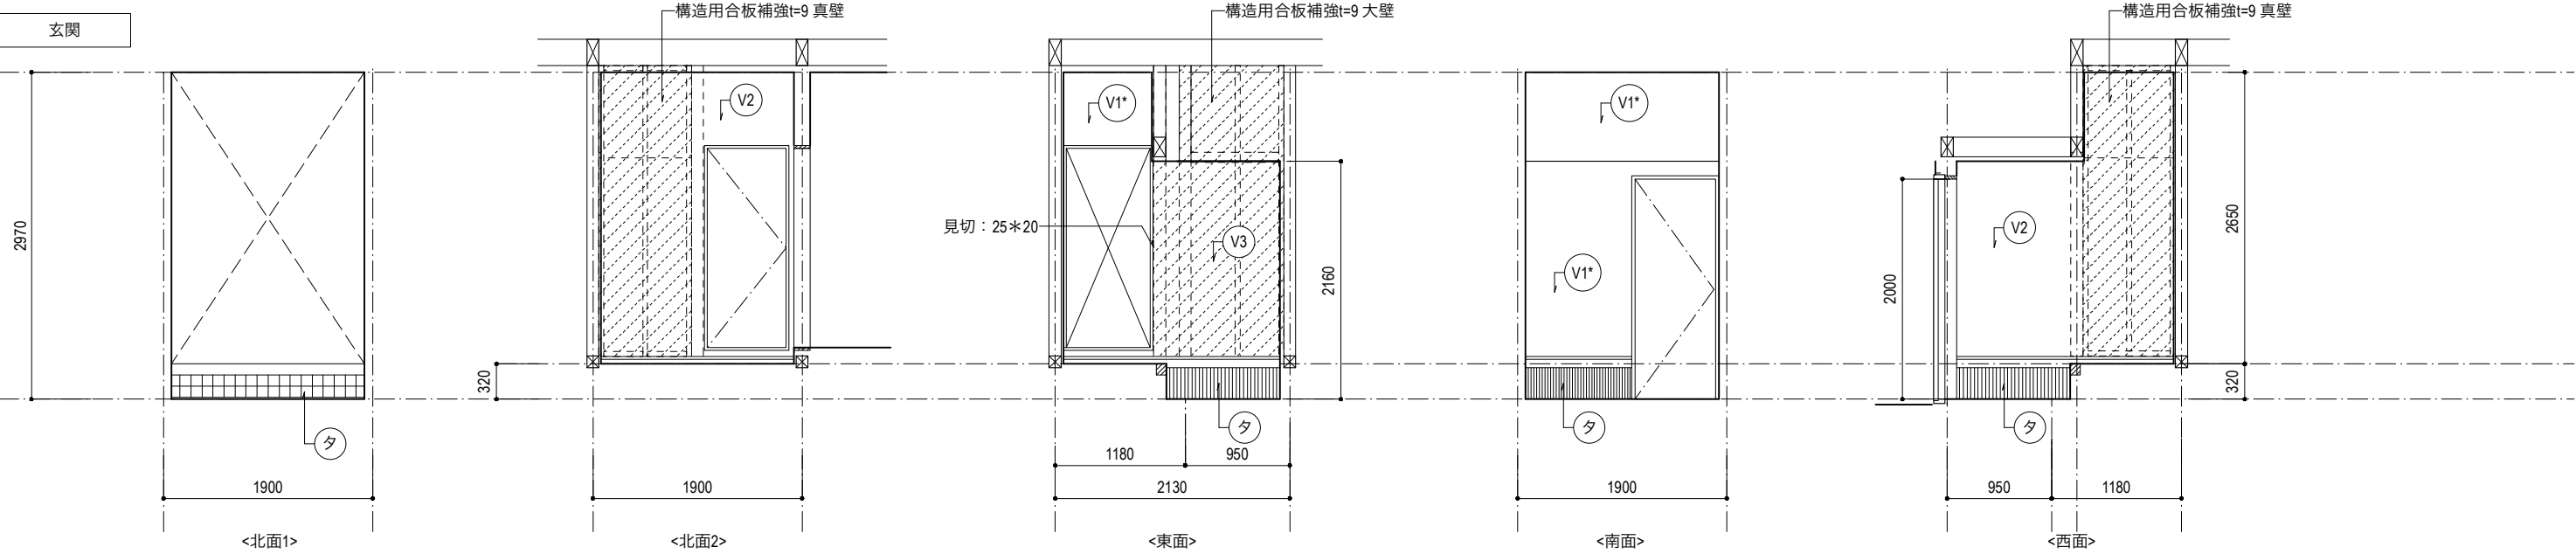


凡例	
	構造用合板補強を示す

仕上記号表 (改修)	
V1*	VC貼替え / 既存石膏ボード
V2	VC貼 / GB-R12.5張
V3	VC貼 / 耐水合板t=4張 / 構造用合板t=9
E	EP塗 / 既存綿壁剥落とし / 下地調整材塗
構1	構造用合板t=12張 / 既存珪藻土壁
構2	構造用合板t=12張 自然塗料塗
ク*	クッションフロア貼替え


・ () は、既存下地を再利用、仕上げのみを貼替える

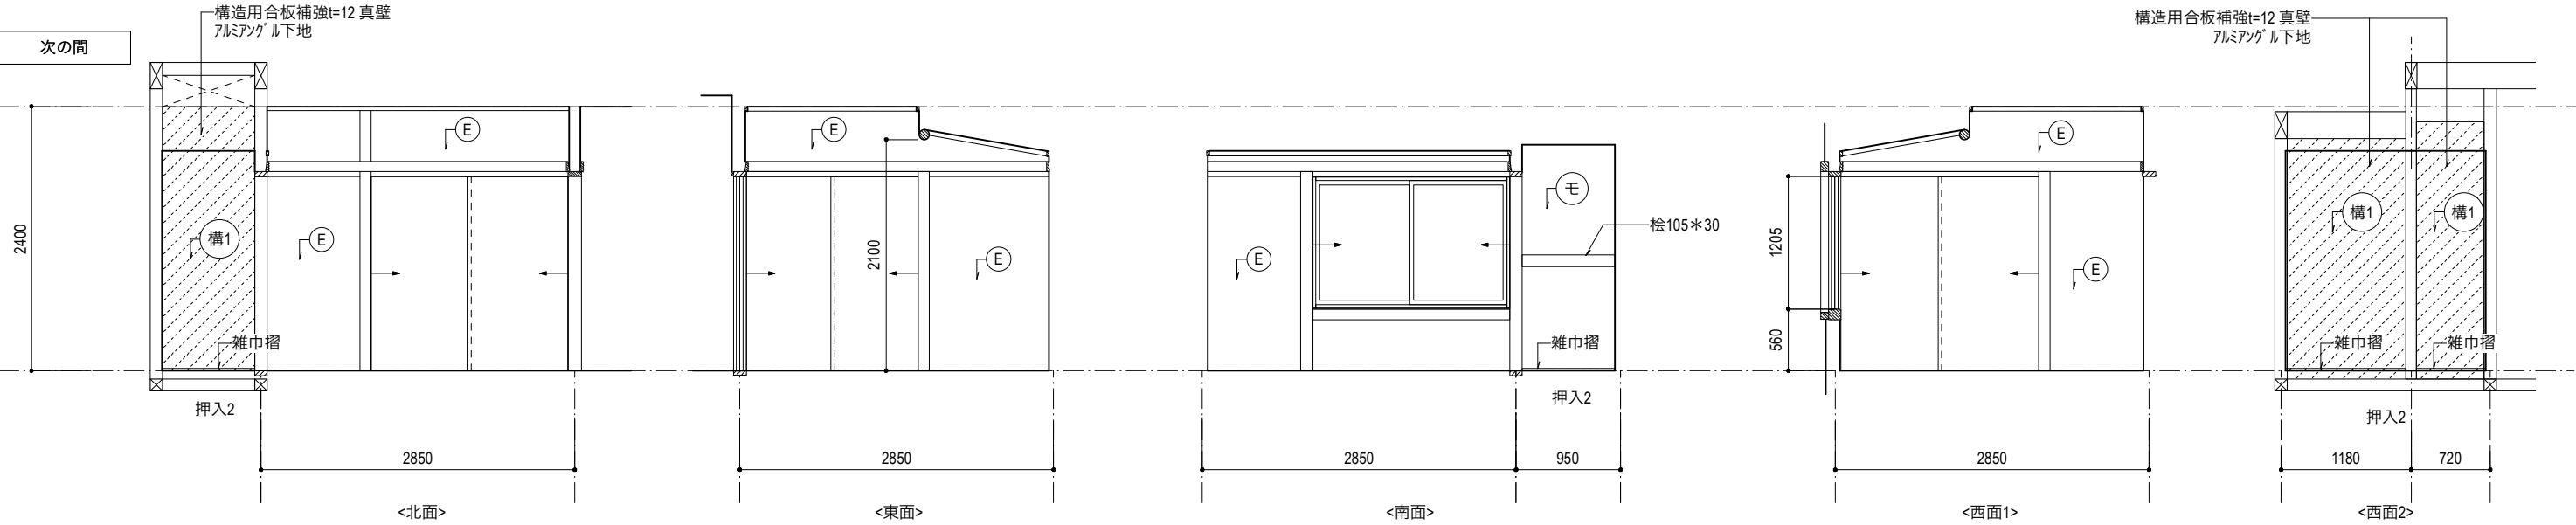

表の間

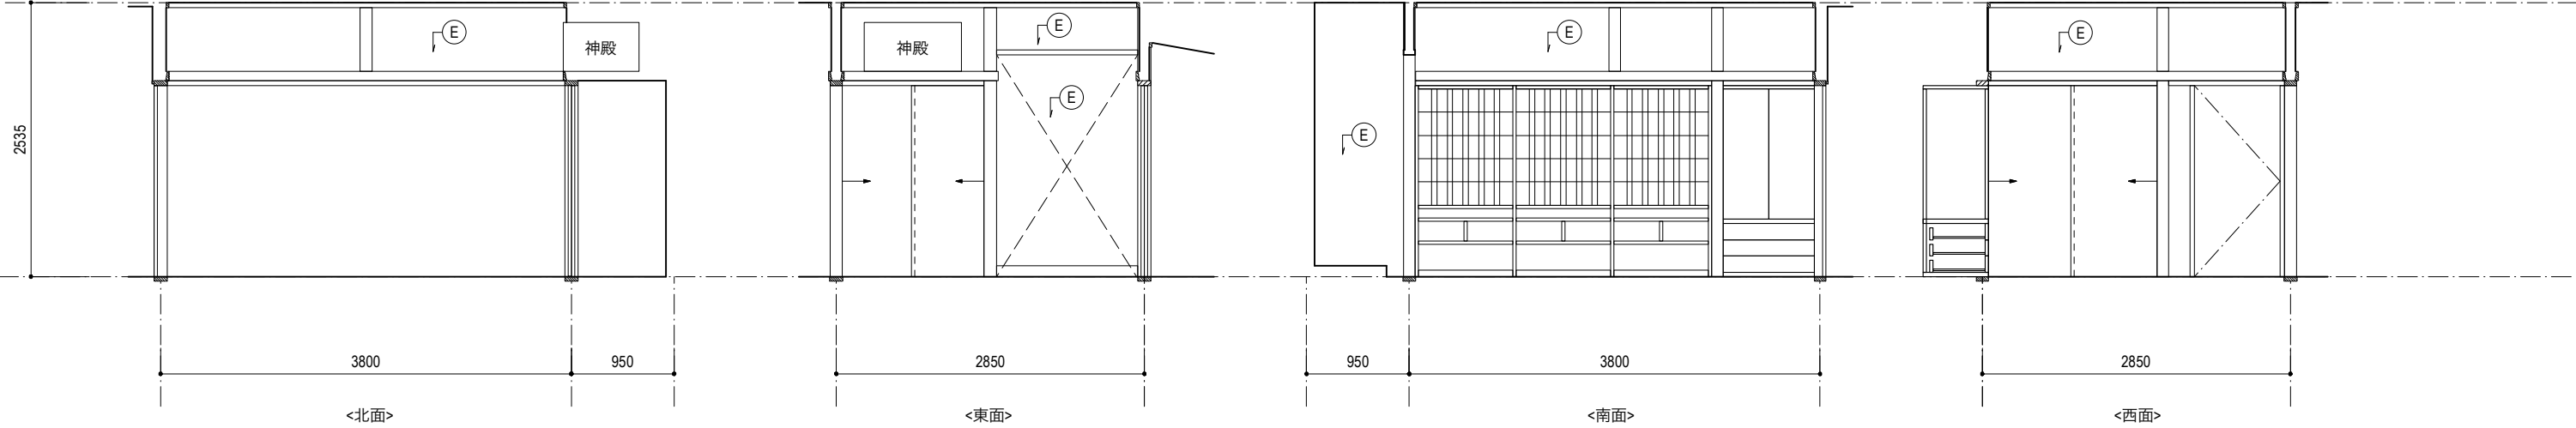




縁側

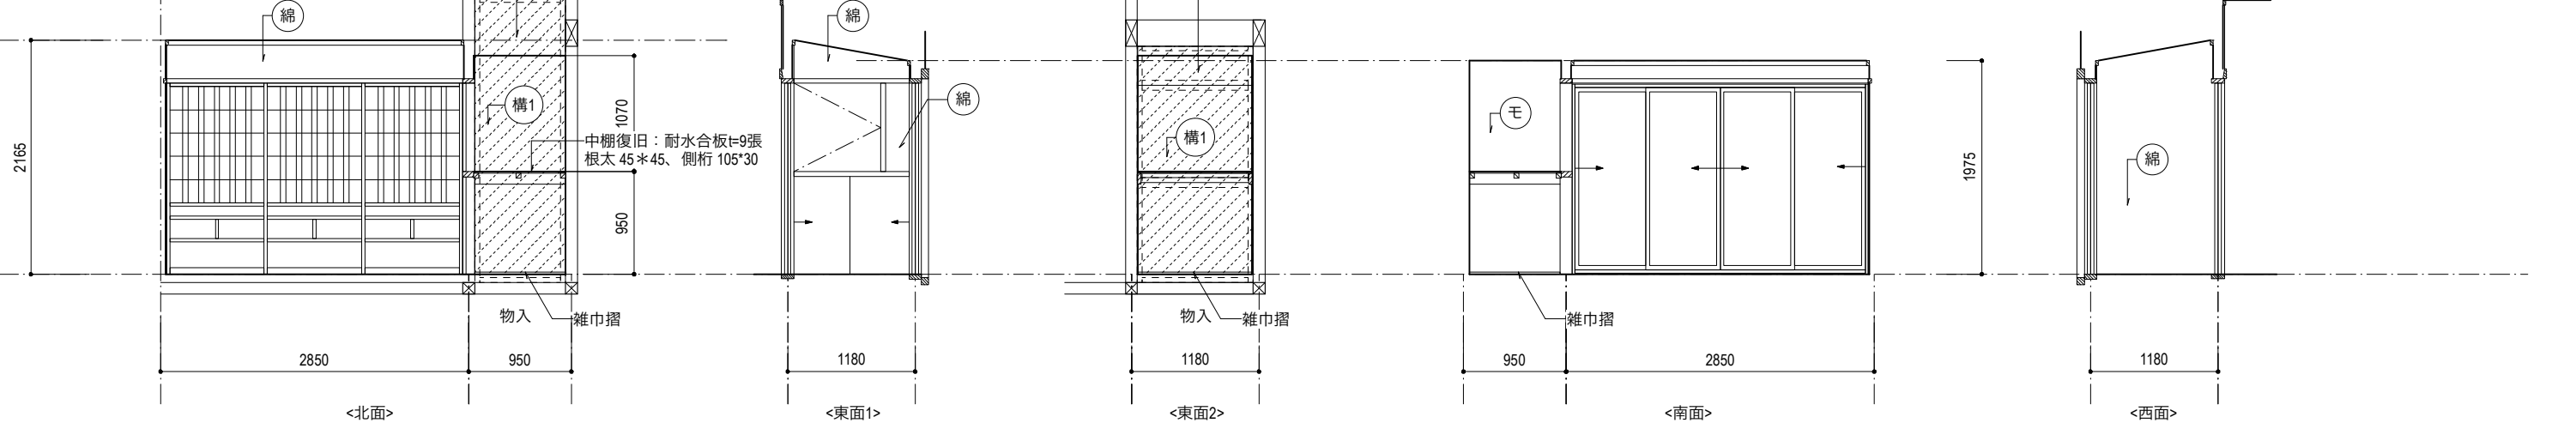

凡例	
	構造用合板補強を示す

仕上記号表（改修）	
Ⓥ1*	VC貼替え / 既存石膏ボード
Ⓥ2	VC貼 / GB-R12.5張
Ⓥ3	VC貼 / 耐水合板t=4張 / 構造用合板t=9
ⓔ	EP塗 / 既存綿壁剥落とし / 下地調整材塗
構1	構造用合板t=12張 / 既存珪藻土壁
構2	構造用合板t=12張 自然塗料塗
ク*	クッションフロア貼替え



・ Ⓢ は、既存下地を再利用、仕上げのみを貼替える

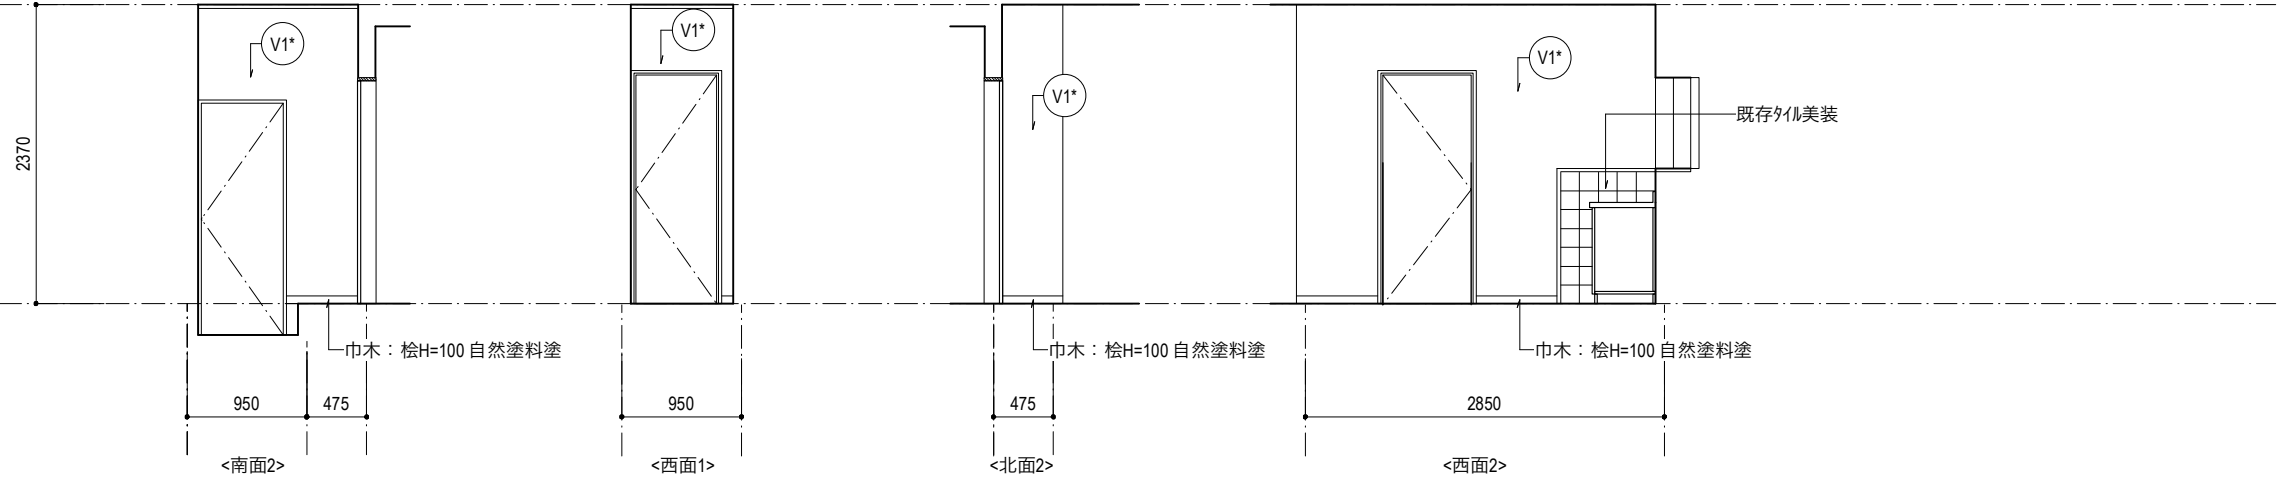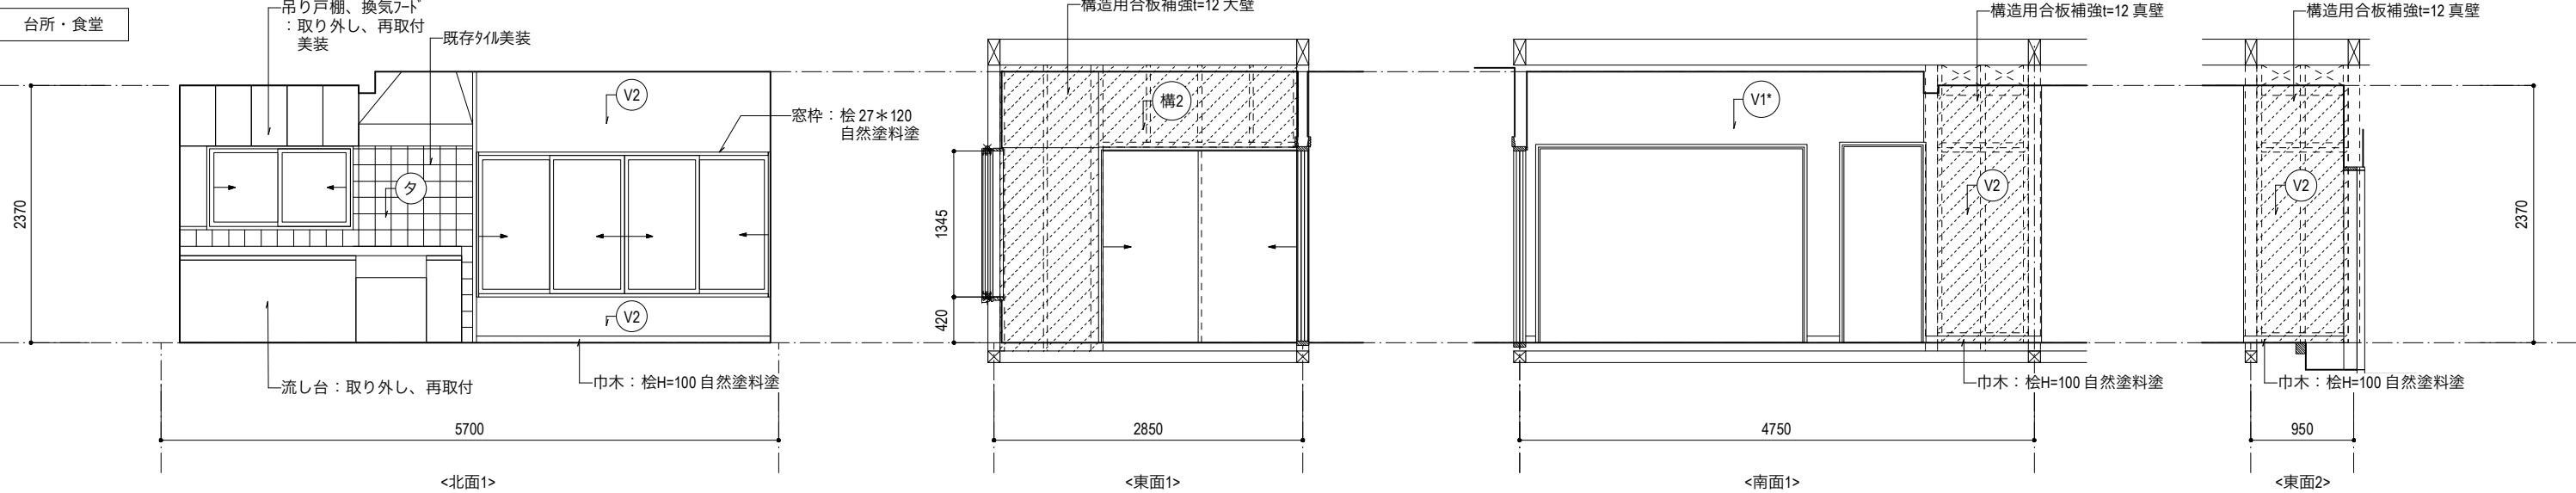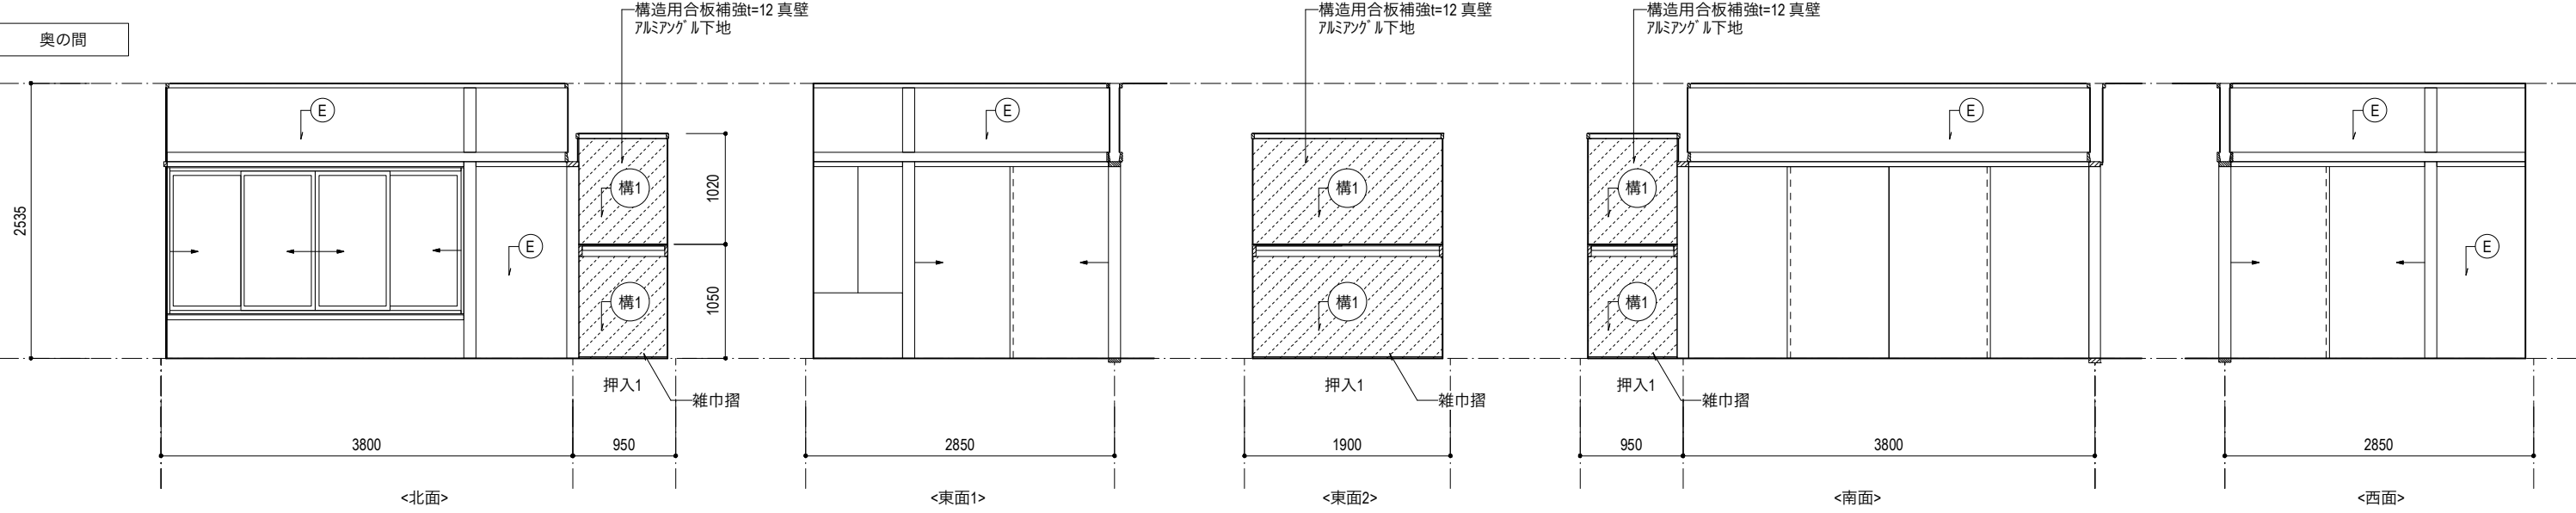

凡例	
	構造用合板補強を示す

仕上記号表 (改修)	
Ⓥ1*	VC貼替え / 既存石膏ボード*
Ⓥ2	VC貼 / GB-R12.5張
Ⓥ3	VC貼 / 耐水合板t=4張 / 構造用合板t=9
Ⓥ	EP塗 / 既存綿壁剥落とし 下地調整材塗
構1	構造用合板t=12張 / 既存珪藻土壁
構2	構造用合板t=12張 自然塗料塗
ク*	クッションフロア貼替え


・ Ⓥ* は、既存下地を再利用、仕上げのみを貼替える

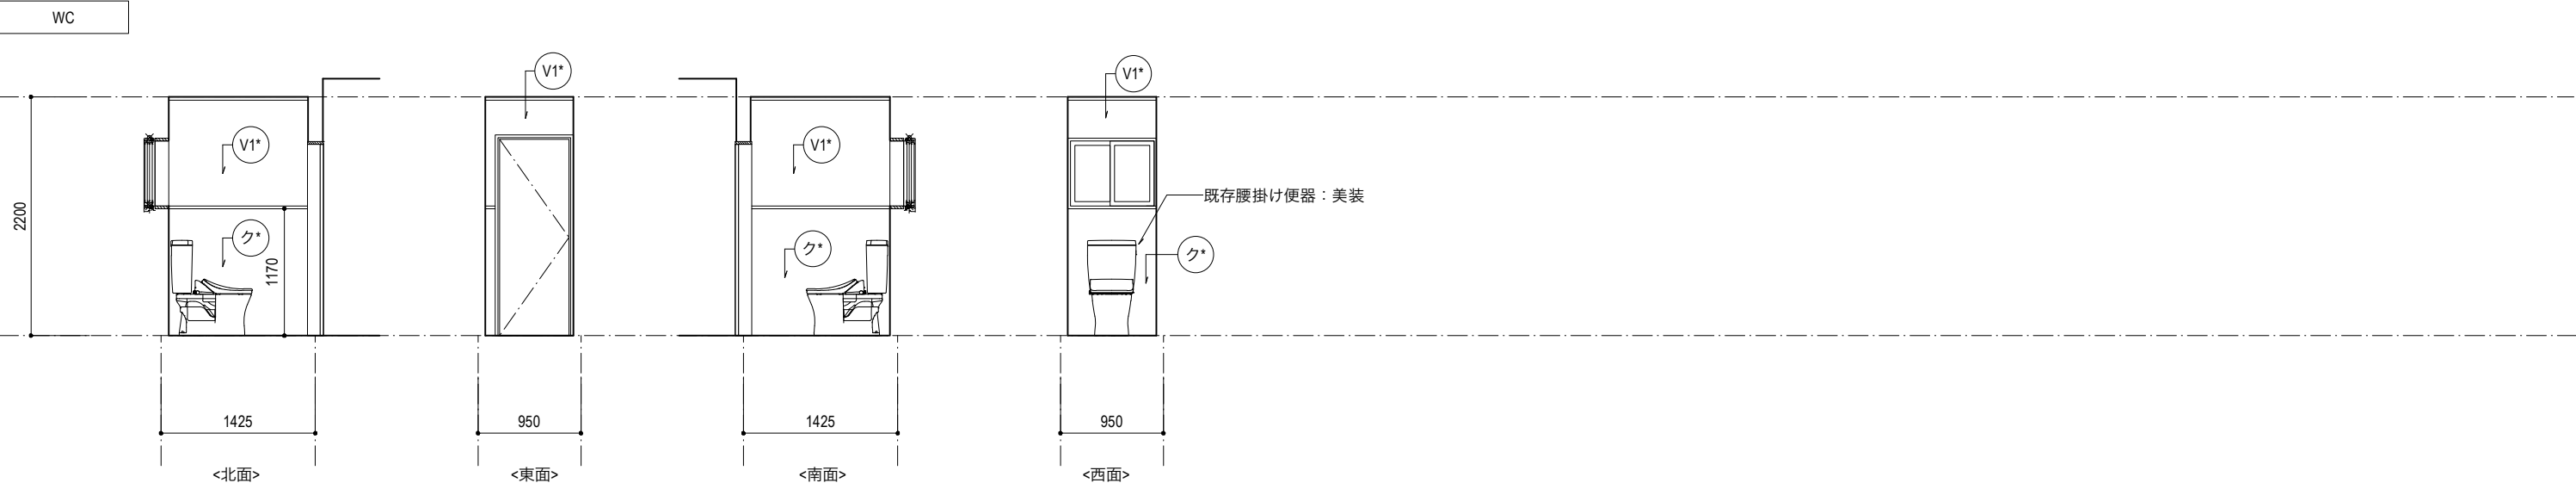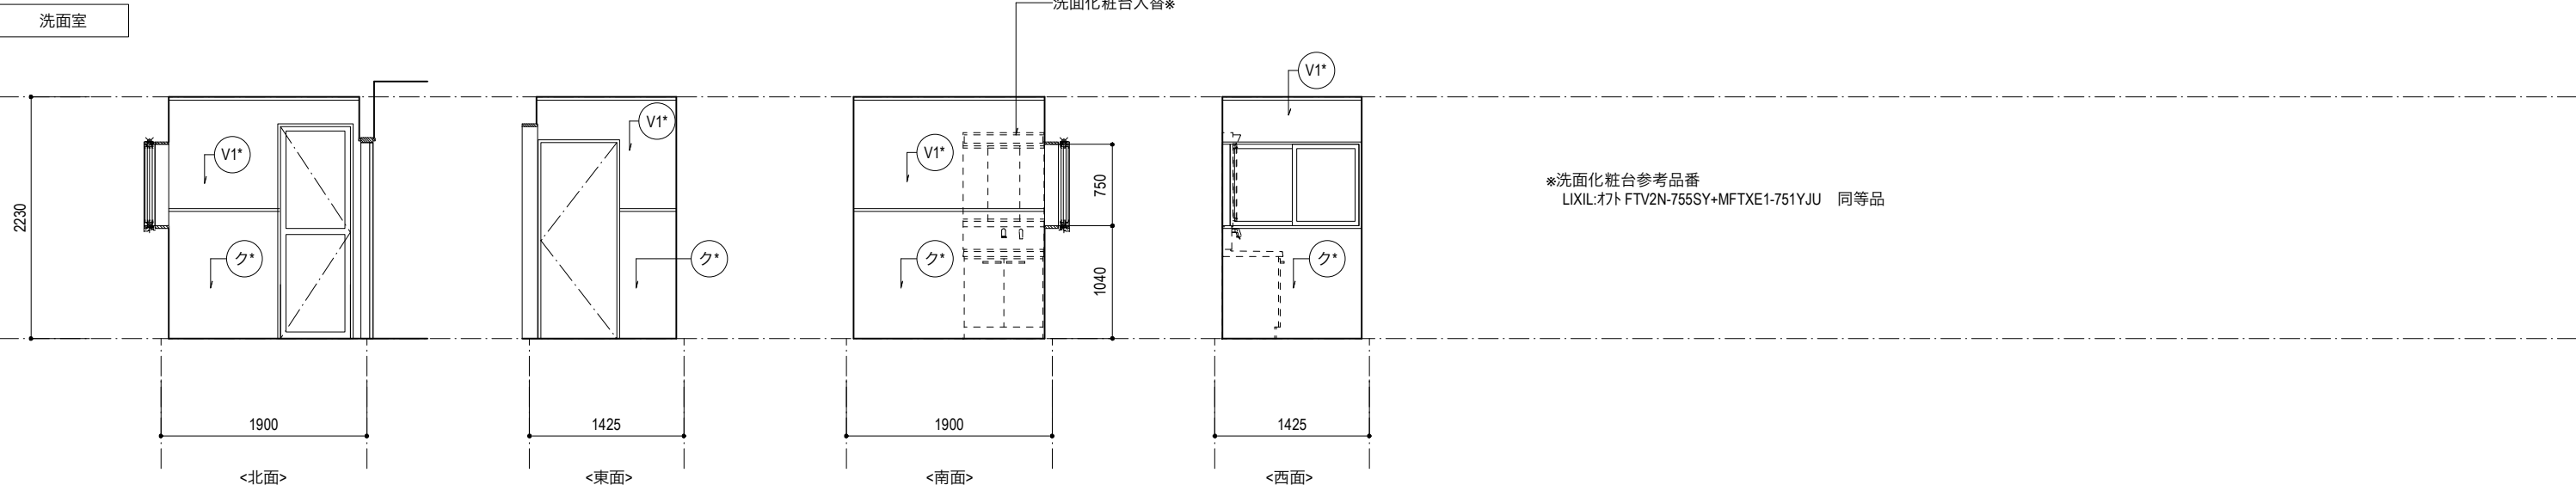

凡例	
	構造用合板補強を示す

仕上記号表（改修）	
V1*	VC貼替え / 既存石膏ボード*
V2	VC貼 / GB-R12.5張
V3	VC貼 / 耐水合板t=4張 / 構造用合板t=9
E	EP塗 / 既存綿壁剥落とし 下地調整材塗
構1	構造用合板t=12張 / 既存珪藻土壁
構2	構造用合板t=12張 自然塗料塗
ク*	クッションフロア貼替え

・ (＊) は、既存下地を再利用、仕上げのみを貼替える

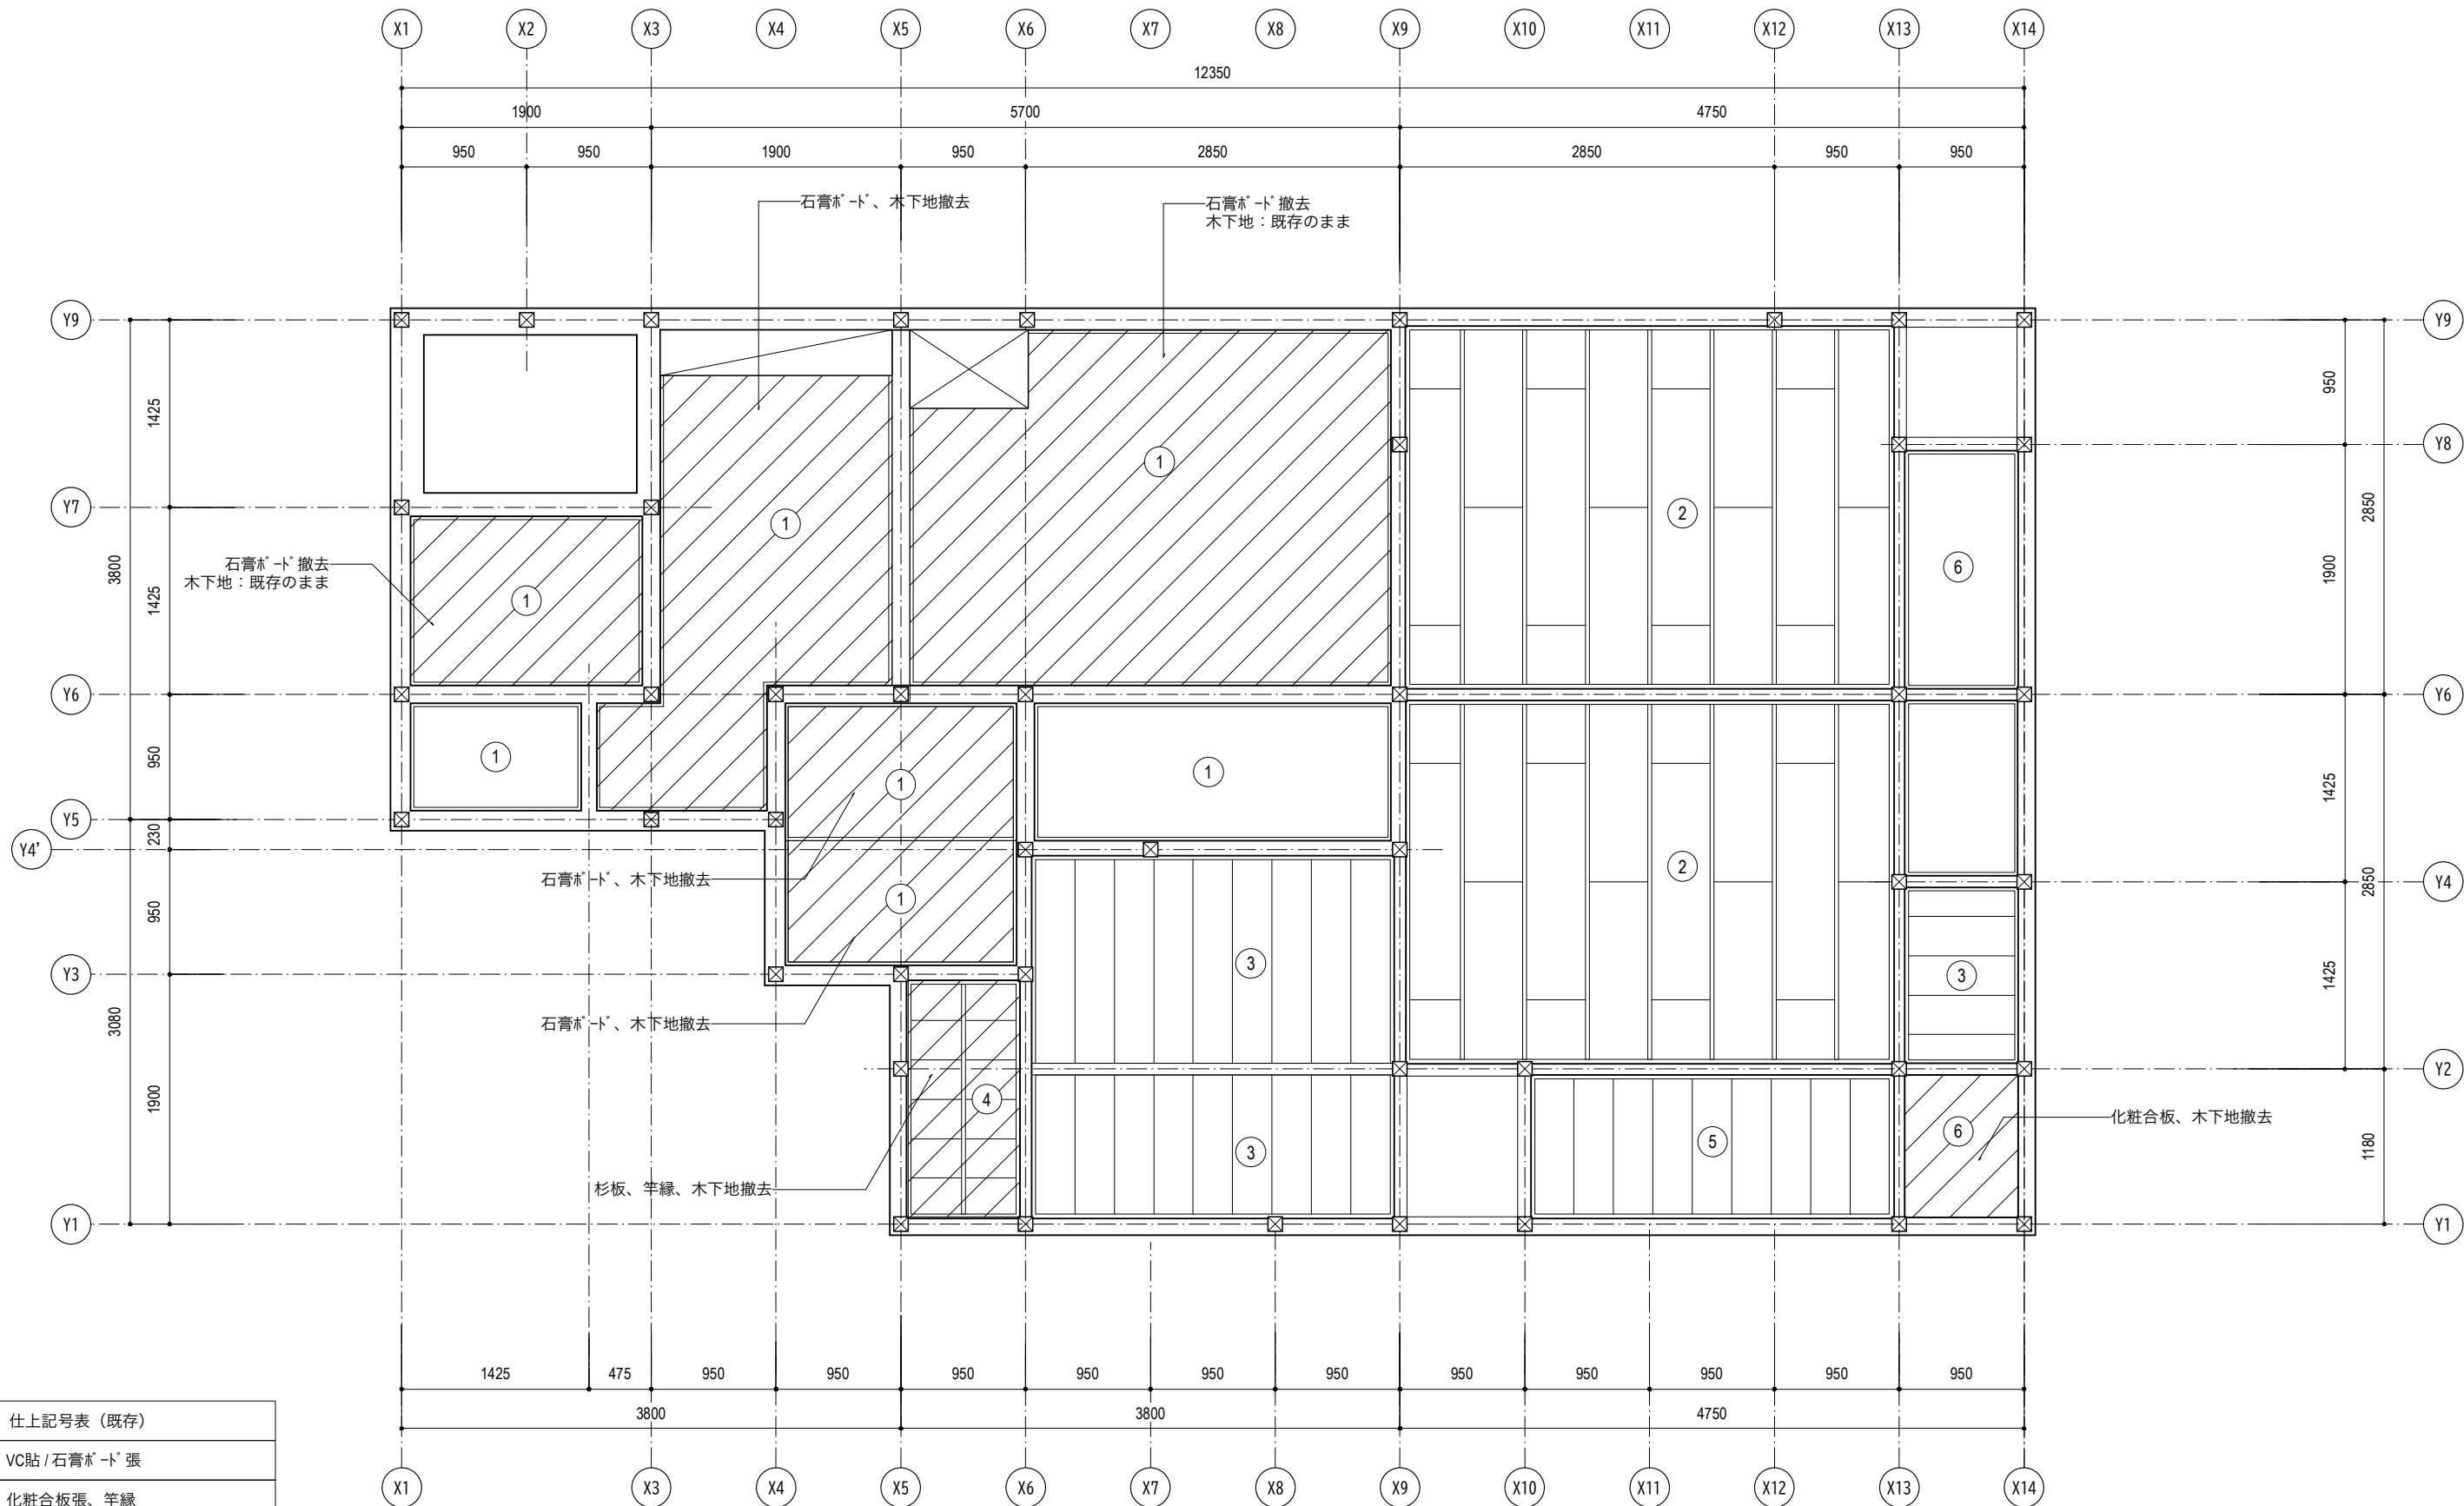


仕上記号表（既存）	
①	VC貼 / 石膏ボード張
②	化粧合板張、竿縁
③	杉合板 目透かし張
④	杉板張、竿縁
⑤	化粧合板 目透かし張
⑥	化粧合板張

凡例	
	撤去範囲を示す

仕上記号表（改修）	
a	VC貼 / GB-R9.5張 / 既存木下地
b	VC貼 / GB-R9.5張 / 野縁45°45@455杉
c	耐水合板t=5.5張 / 野縁45°45@455杉
1*	VC貼替え / 既存下地

・（*）は、既存下地を再利用、仕上げのみを貼替える

	鈴江章宏建築設計事務所	一級建築士事務所 高知県知事登録1133号	管理建築士 鈴江 章宏 一級建築士 第312930号	神野 崇 一級建築士 第293221号	project 空き家改修工事（松岡邸）	title 改修 天井伏図		no. A31
						date	scale 1:50	

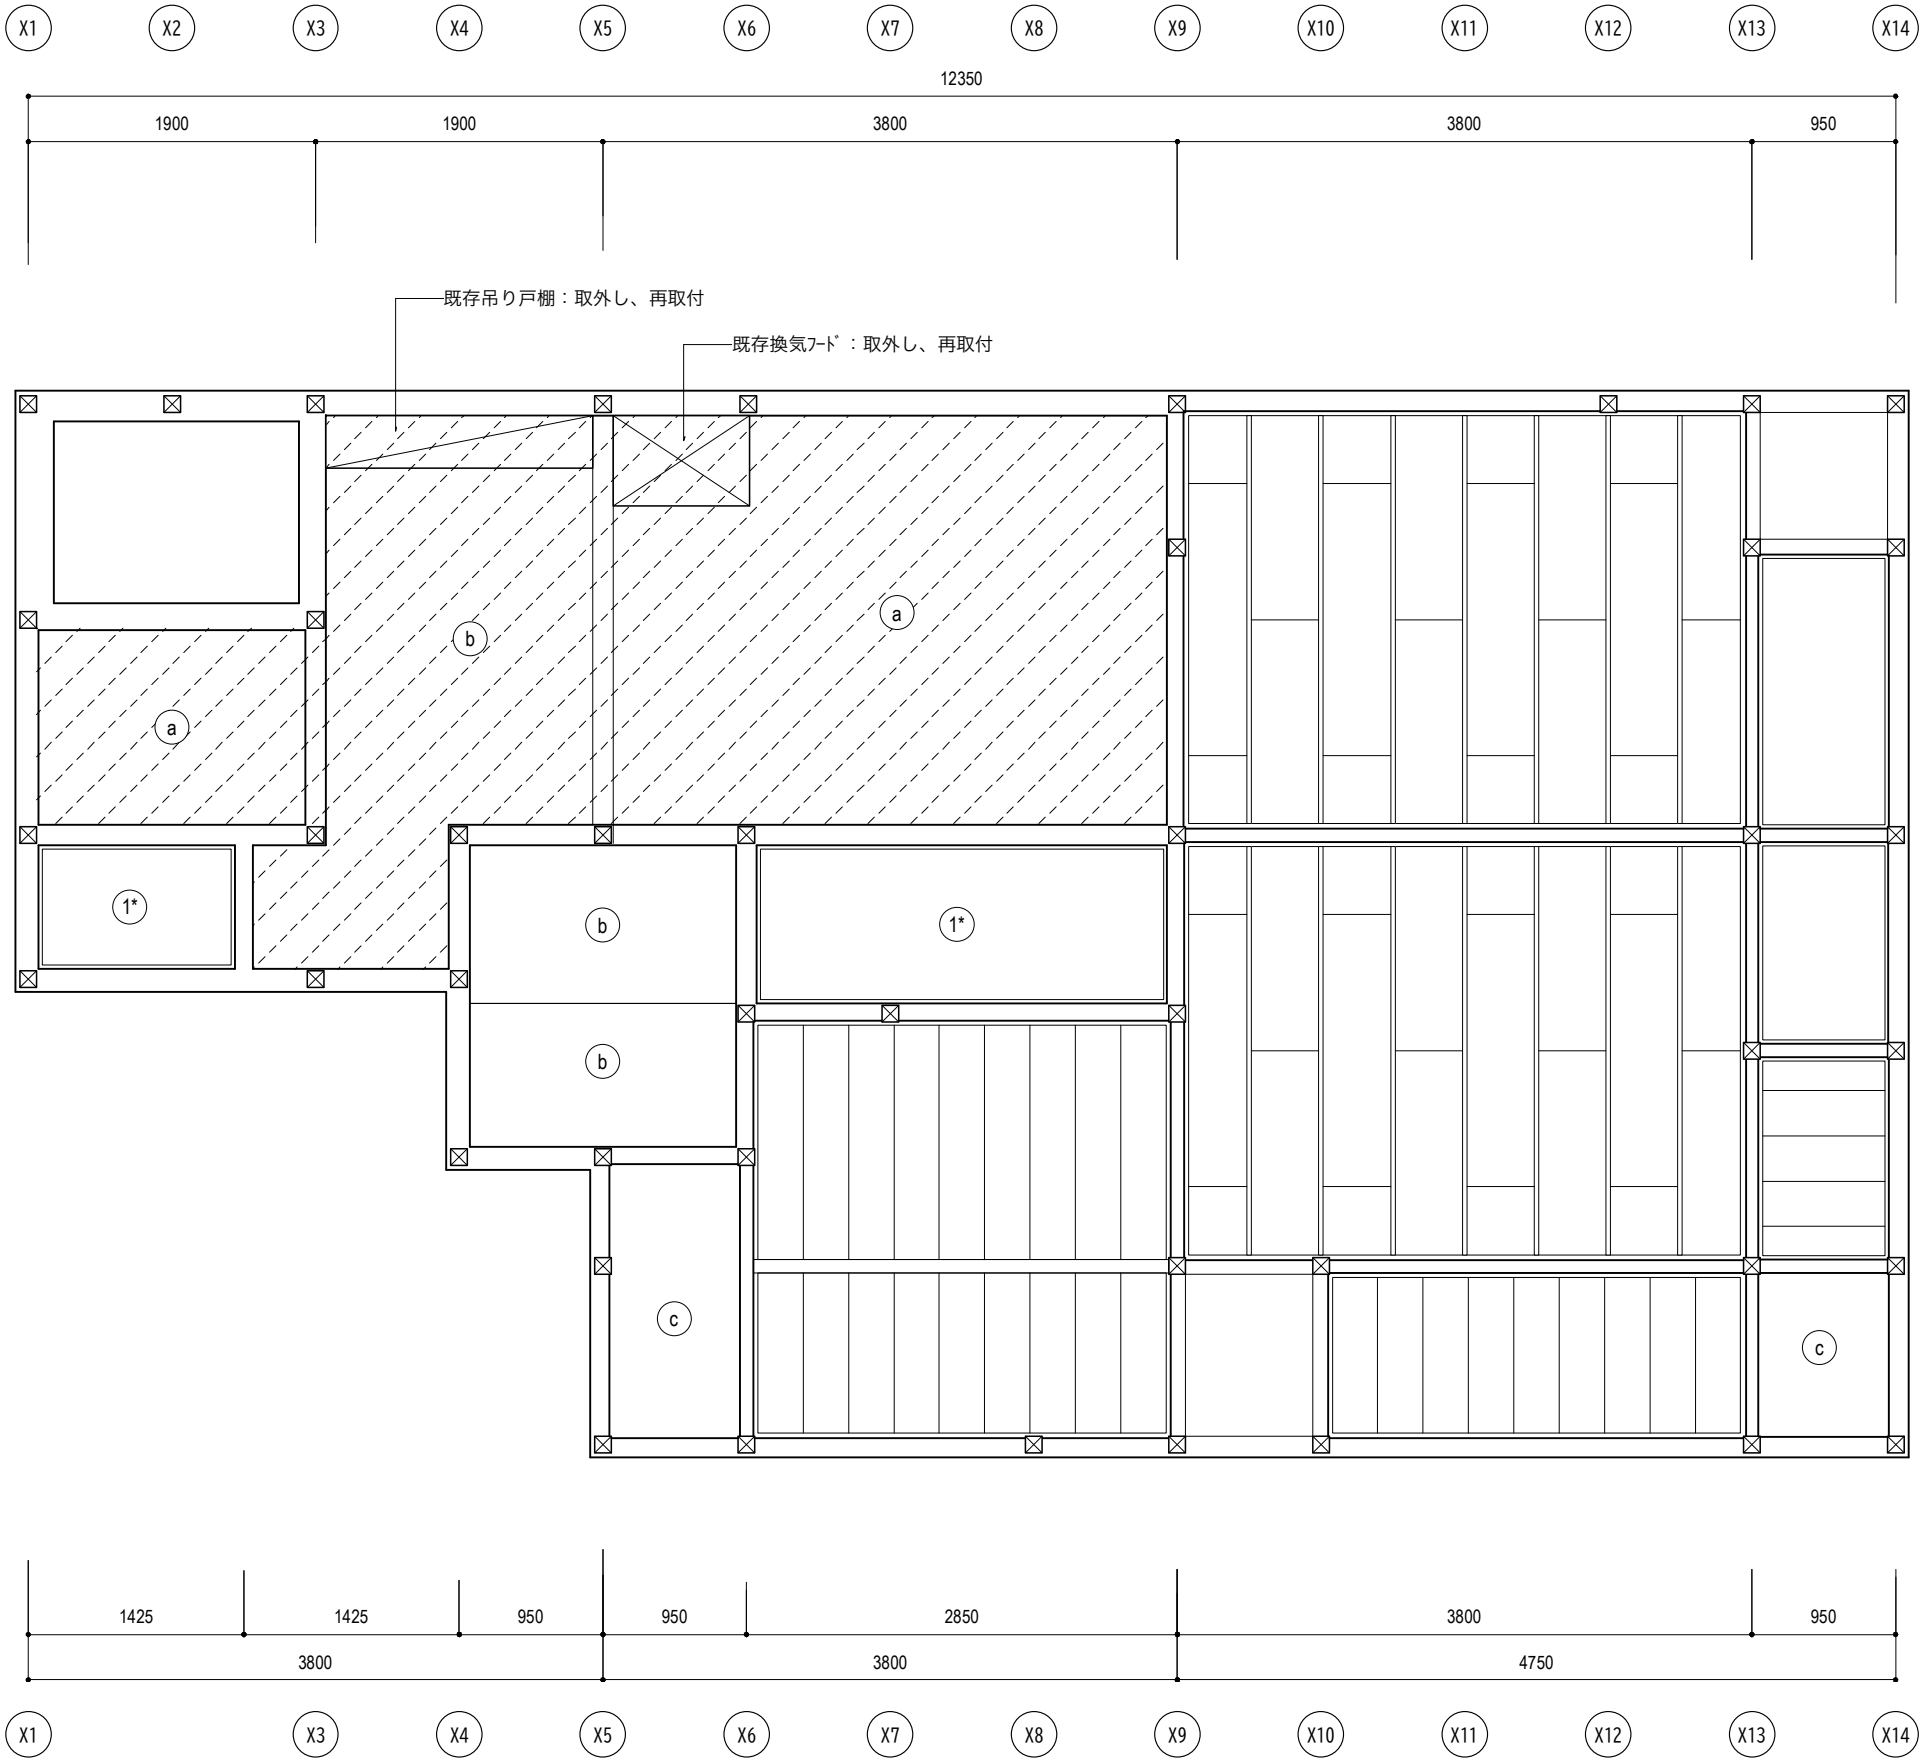


凡例	
	天井裏 断熱材敷込み範囲を示す

天井裏断熱材：高性能グラスウール断熱材14K 厚155（熱抵抗値 R=4.1）
/ 防湿フィルム張り

凡例























	既存筋かいを示す 60×90
	想定による既存筋かいを示す 60×90（未確認箇所）
	構造用合板補強箇所を示す
	柱頭柱脚金物取付（ ）は告示記号を示す

構造用合板補強工法リスト			
符号	仕様	壁基準耐力	評価番号
①	t=9 大壁直貼（標準）	5.2kN/m	A-111
②	t=12 大壁仕様（裏栈なし）	5.2kN/m	A-213
③	t=9 真壁仕様（標準）	5.0kN/m	A-311
④	t=12 真壁仕様（裏栈なし）	5.2kN/m	A-413
⑤	t=12 真壁仕様（1間 裏栈あり）	4.68kN/m	A-422
⑥	t=12 真壁仕様（1間 アルミアンガル下地）	2.08kN/m	A-426
⑦	t=12 真壁仕様（上下あき 裏栈あり）	5.2kN/m	A-432
⑧	t=12 真壁仕様（上下あき アルミアンガル下地）	4.16kN/m	A-433
⑨	t=12 真壁仕様（長押 アルミアンガル下地）	3.64kN/m	A-455
⑩	t=12 真壁仕様（1間 長押 アルミアンガル下地）	1.3kN/m	A-485








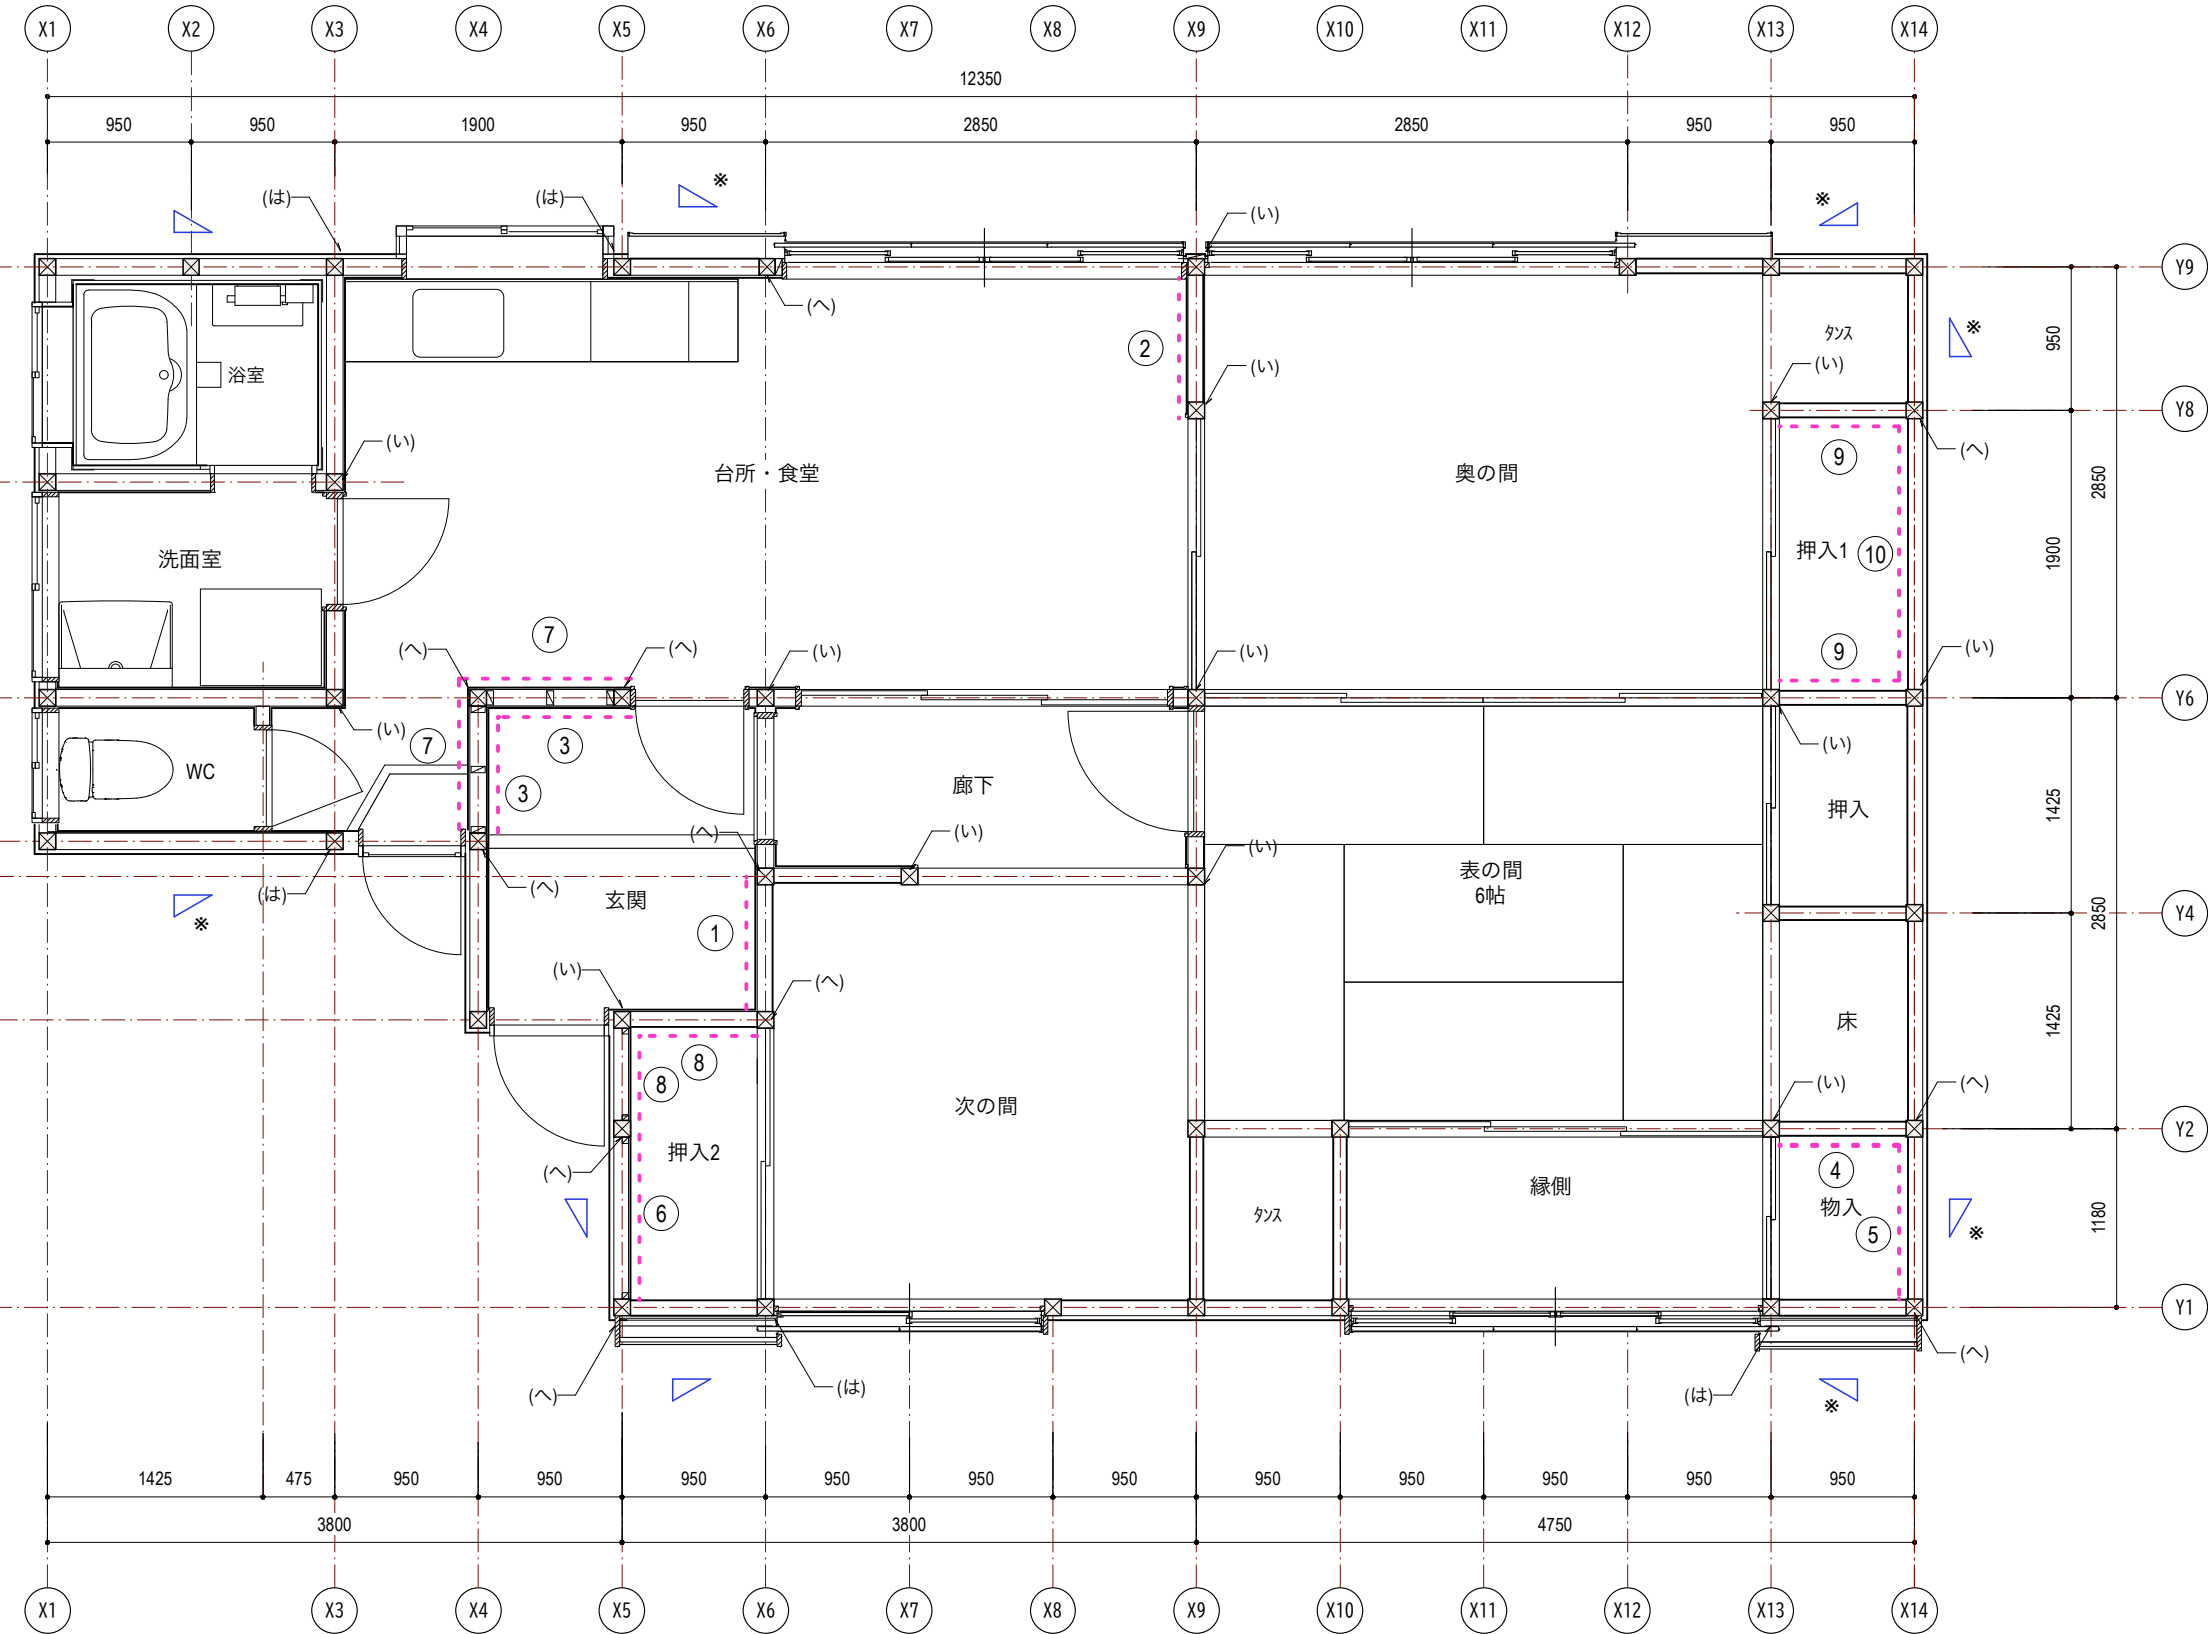


【特記事項】








- ・補強工法は、愛知県建築地震災害軽減システム研究協議会の「木造住宅 低コスト耐震補強の手引き 2026年度版」によるものとする。
- ・想定による既存筋かいについては、施工前に現地確認を行い現況を報告すること。現況が図面と相違する場合は、監督員と協議の上、補強方法を決定とする。

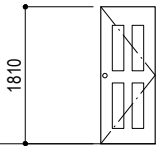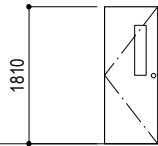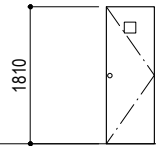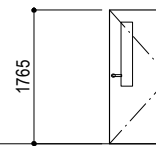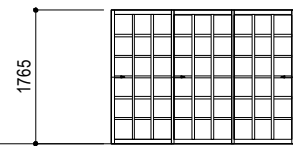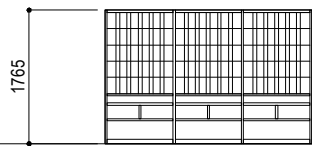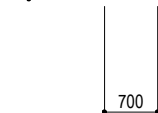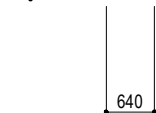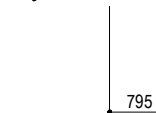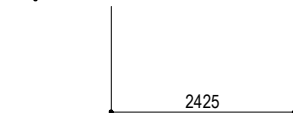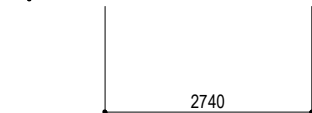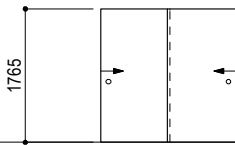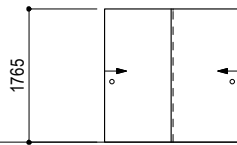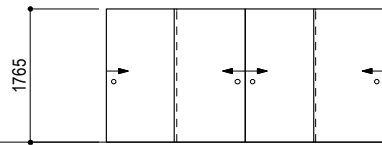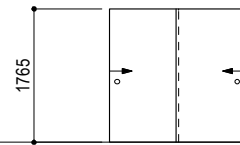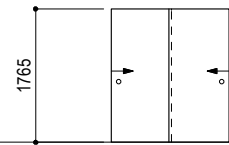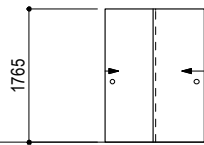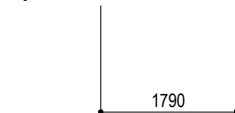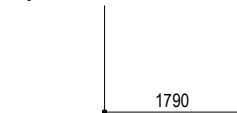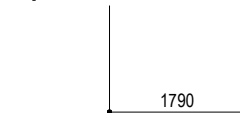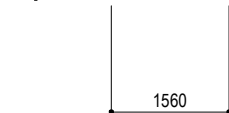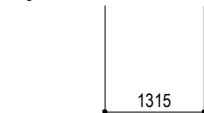記号	室名	WD 01	食堂・台所	WD 02	洗面室	WD 03	WC	WD 04	廊下	WD 05	食堂・台所	S 01	縁側
	数量		1		1		1		1		1		1
姿図													
▽FL													
仕様	見込	片開きフッシュ戸（窓付）30		片開きフッシュ戸（窓付）30		片開きフッシュ戸（窓付）30		片開きフッシュ戸（窓付）30		3枚建引き違い框戸30		3枚建引き違い障子	
材質	仕上	化粧合板張		化粧合板張		化粧合板張		化粧合板張		桧		桧	
金物		蝶番、ドアノブ 空錠		蝶番、ドアノブ 空錠		蝶番、ドアノブ 空錠		蝶番、ドアノブ 空錠					
硝子		型ガラス		型ガラス		型ガラス		型ガラス		型ガラス			
備考												【改修】障子紙貼替え	
記号	室名	F 01	次の間	F 02	次の間、奥の間	F 03	奥の間	F 04	奥の間	F 05	表の間	F 06	表の間
	数量		1		2		1		1		1		1
姿図													
▽FL													
仕様	見込	引き違い襖24		引き違い襖24		4枚建引き違い襖24		引き違い襖24		引き違い襖24		引き違い襖24	
材質	仕上	襖紙		襖紙		襖紙		襖紙		襖紙		襖紙	
金物		襖引手		襖引手		襖引手		襖引手		襖引手		襖引手	
硝子													
備考		【撤去処分】		【改修】襖紙貼替え		【改修】襖紙貼替え		【改修】襖紙貼替え		【撤去処分】		【改修】襖紙貼替え	

建具工事特記事項	

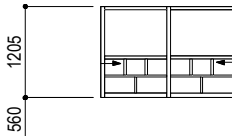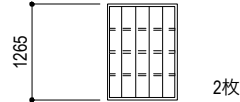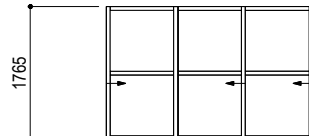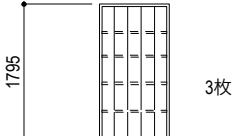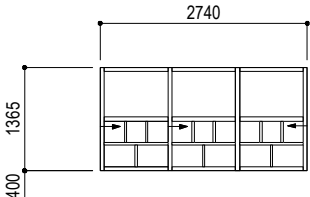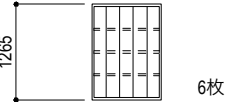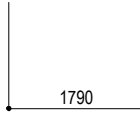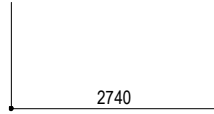室名		WW 01	次の間_屋外			WW 02	表の間_屋外			WW 03	奥の間_屋外				
記号	数量		1				1				1				
姿図															
▽FL				 2枚				 3枚				 6枚			
															
仕様	見込	引き違い框ガラス戸 24		雨戸 24		3枚建引き違い框ガラス戸 24		雨戸 24		3枚建引き違い框ガラス戸 24		雨戸			
材質	仕上	桧		桧 鏡板は杉		桧		桧 鏡板は杉		桧		桧 鏡板は杉			
金物		戸車		戸車		戸車		戸車		戸車		戸車			
		甲丸レール		甲丸レール		甲丸レール		甲丸レール		甲丸レール		甲丸レール			
硝子		透明ガラス、下部は型ガラス				透明ガラス、下部は型ガラス				透明ガラス、下部は型ガラス					
備考		【撤去処分】		【撤去処分】		【撤去処分】		【撤去処分】		【撤去処分】		【撤去処分】			
室名		WW 01	次の間_屋外			WW 02	表の間_屋外			WW 03	奥の間_屋外				
記号	数量		1				1				1				
姿図															
▽FL															
仕様	見込														
材質	仕上														
金物															
硝子															
備考															

建具工事特記事項	

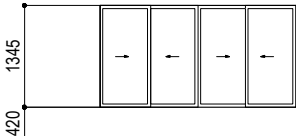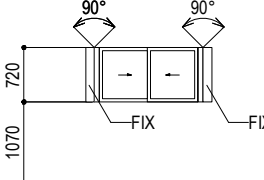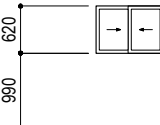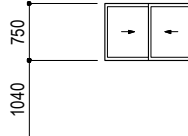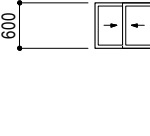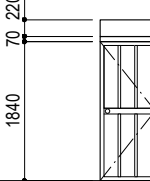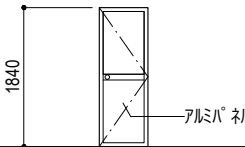室名		食堂・台所		食堂・台所		浴室		洗面室		WC			
記号	数量	AW 01	1	AW 02	1	AW 03	1	AW 04	1	AW 05	1		
姿図													
▽FL													
仕様	見込	引き違い窓（4枚）		引き違い+FIX 出窓		引き違い窓		引き違い窓		引き違い窓			
材質	仕上	アルミカー（メーカ色）		同左		同左		同左		同左			
金物		クレセント、その他付属金物一式		クレセント、その他付属金物一式		クレセント、その他付属金物一式		クレセント、その他付属金物一式		クレセント、その他付属金物一式			
硝子		透明ガラス		透明ガラス		型ガラス		型ガラス		型ガラス			
備考		【撤去処分】		【改修】複層ガラスFL3+A6+FL3（アタッチメント付）入替				【改修】複層ガラスFL3+A6+F4（アタッチメント付）入替					
				FIX部分：既存ガラス 遮熱フィルム貼り									
記号	室名	AD 01	玄関	AD 02	勝手口								
	数量	01	1	02	1								
姿図													
▽FL													
仕様	見込	片開きドア		片開きドア									
材質	仕上	アルミカー（メーカ色）		同左									
金物		ドアノブ、シリンダーサムターン錠、その他付属金物一式		ドアノブ、シリンダーサムターン錠、その他付属金物一式									
硝子				型ガラス									
備考				【改修】複層ガラスFL3+A6+F4（アタッチメント付）入替									

建具工事特記事項
金属製・木製 共通事項
・建具寸法は概略を示すもので、製作にあたっては、現場寸法を確認の上
施工図を作成し、係員の承認を受けて製作する。
・姿図の寸法は内法寸法を示す。



鈴江章宏建築設計事務所

一級建築士事務所
高知県知事登録1133号

管理建築士 鈴江 章宏
一級建築士 第312930号

神野 崇
一級建築士 第293221号

project

空き家改修工事（松岡邸）

title

現況・改修 金属製建具表





date

scale

1:100

no.

A35

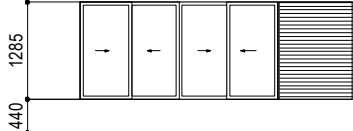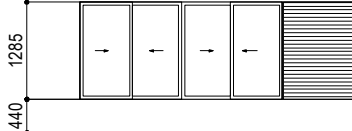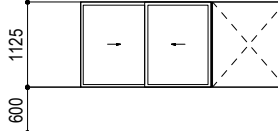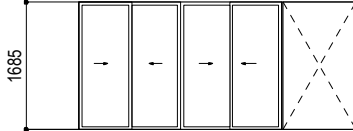記号		室名		AW 101		食堂・台所		AW 102		奥の間		AW 103		次の間		AW 104		表の間													
		数量				1				1				1		1															
姿図				▽FL																											
仕様		見込		雨戸付引き違い窓（4枚）				雨戸付引き違い窓（4枚）				雨戸付（鏡板なし）引き違い窓				雨戸付（鏡板なし）引き違い窓（4枚）															
材質		仕上		アルミカー（メーカ色）				同左				同左				同左															
金物				クレセント、その他付属金物一式				クレセント、その他付属金物一式				クレセント、その他付属金物一式				クレセント、その他付属金物一式															
硝子				複層ガラス FL3+A12 +FL3				同左				同左				複層ガラス FL5+A12 +FL5															
備考				雨戸（3枚）、スライド網戸				雨戸（3枚）、スライド網戸				雨戸（2枚）、スライド網戸				雨戸（3枚）、スライド網戸															
記号		室名		AW 101				AW 102				AW 103				AW 104															
		数量																													
姿図				▽FL																											
仕様		見込																													
材質		仕上																													
金物																															
硝子																															
備考																															

建具工事特記事項			
金属製・木製 共通事項		金属製建具	
・建具寸法は概略を示すもので、製作にあたっては、現場寸法を確認の上		・住宅用サッシは（ 1 型サッシ II NEO/YKK、サマX/LIXIL、マテオ J /三協アルミ ）同等品とする。	
施工図を作成し、係員の承認を受けて製作する。		・サッシ寸法は現場合わせとし、現況を実測の上決定とする。	
・姿図の寸法は内法寸法を示す。			