



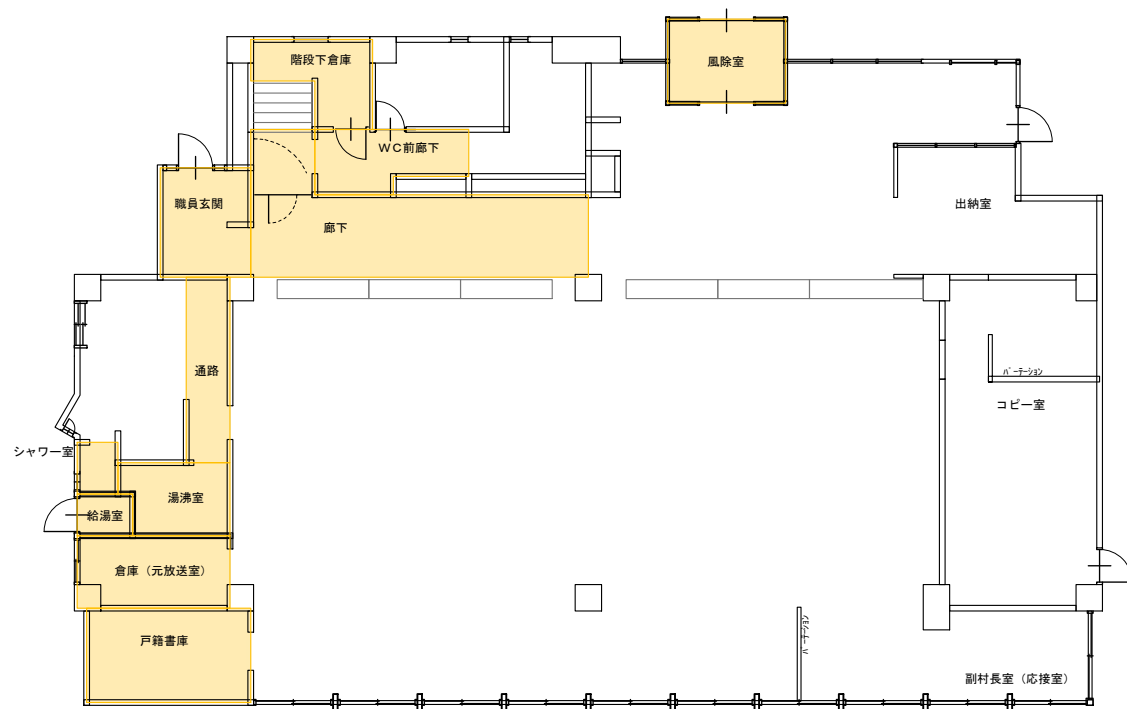

1F平面図 S=1:100

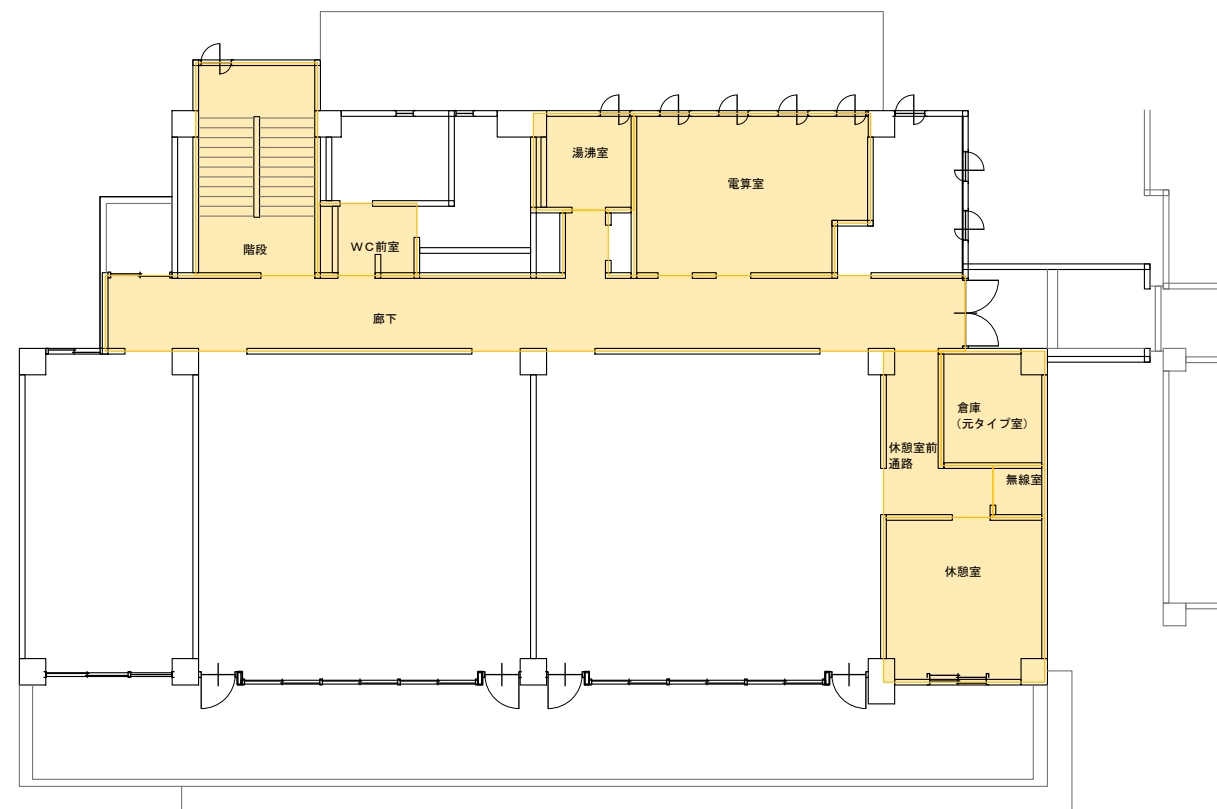

2F平面図 S=1:100


照明設備改修対象範囲

高知県安芸郡芸西村


芸西村役場庁舎

1F・2F 平面図

縮尺 1/100

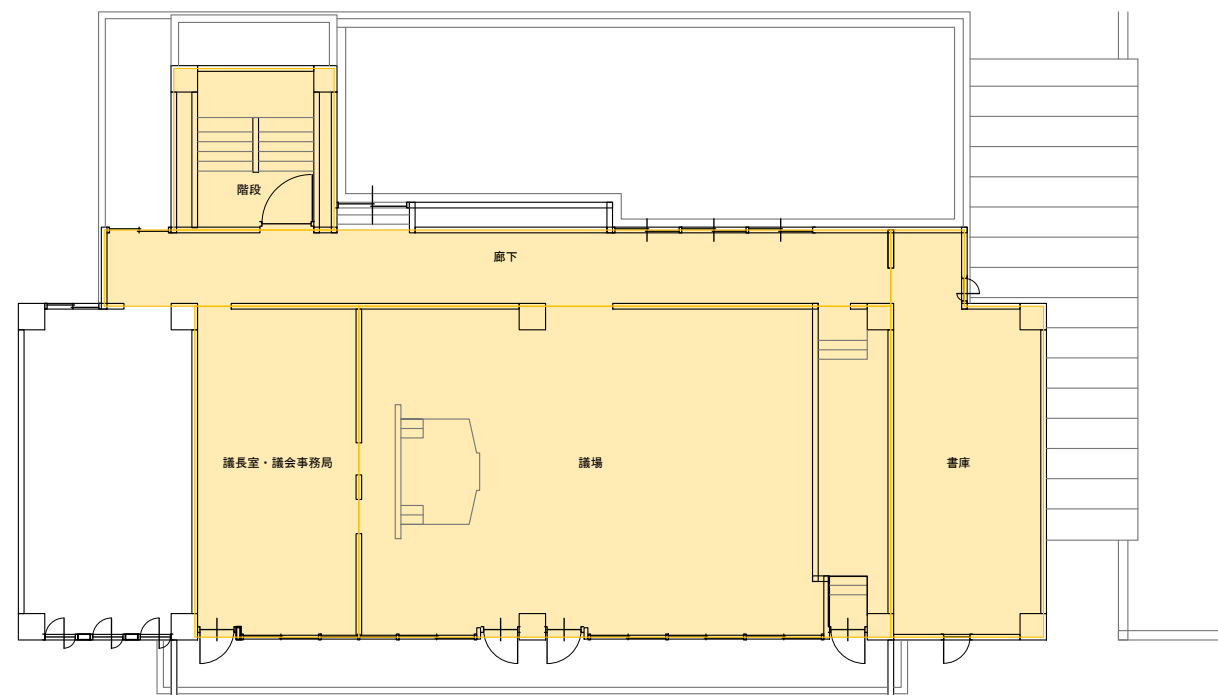

3F平面図 S=1:100

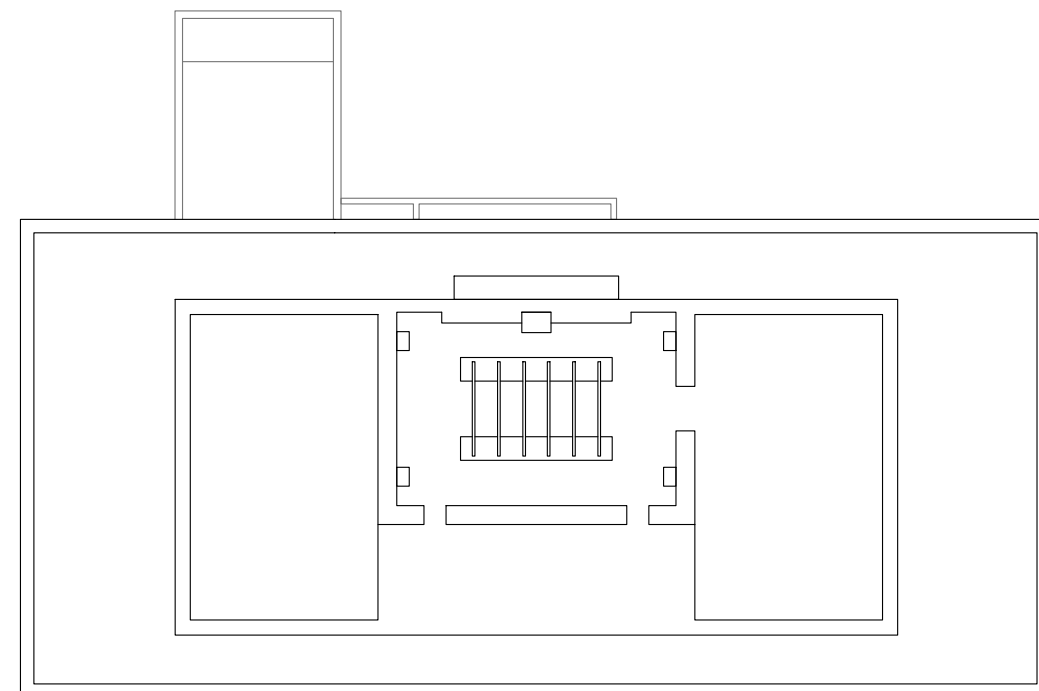

RF平面図 S=1:100