


工事対象区域

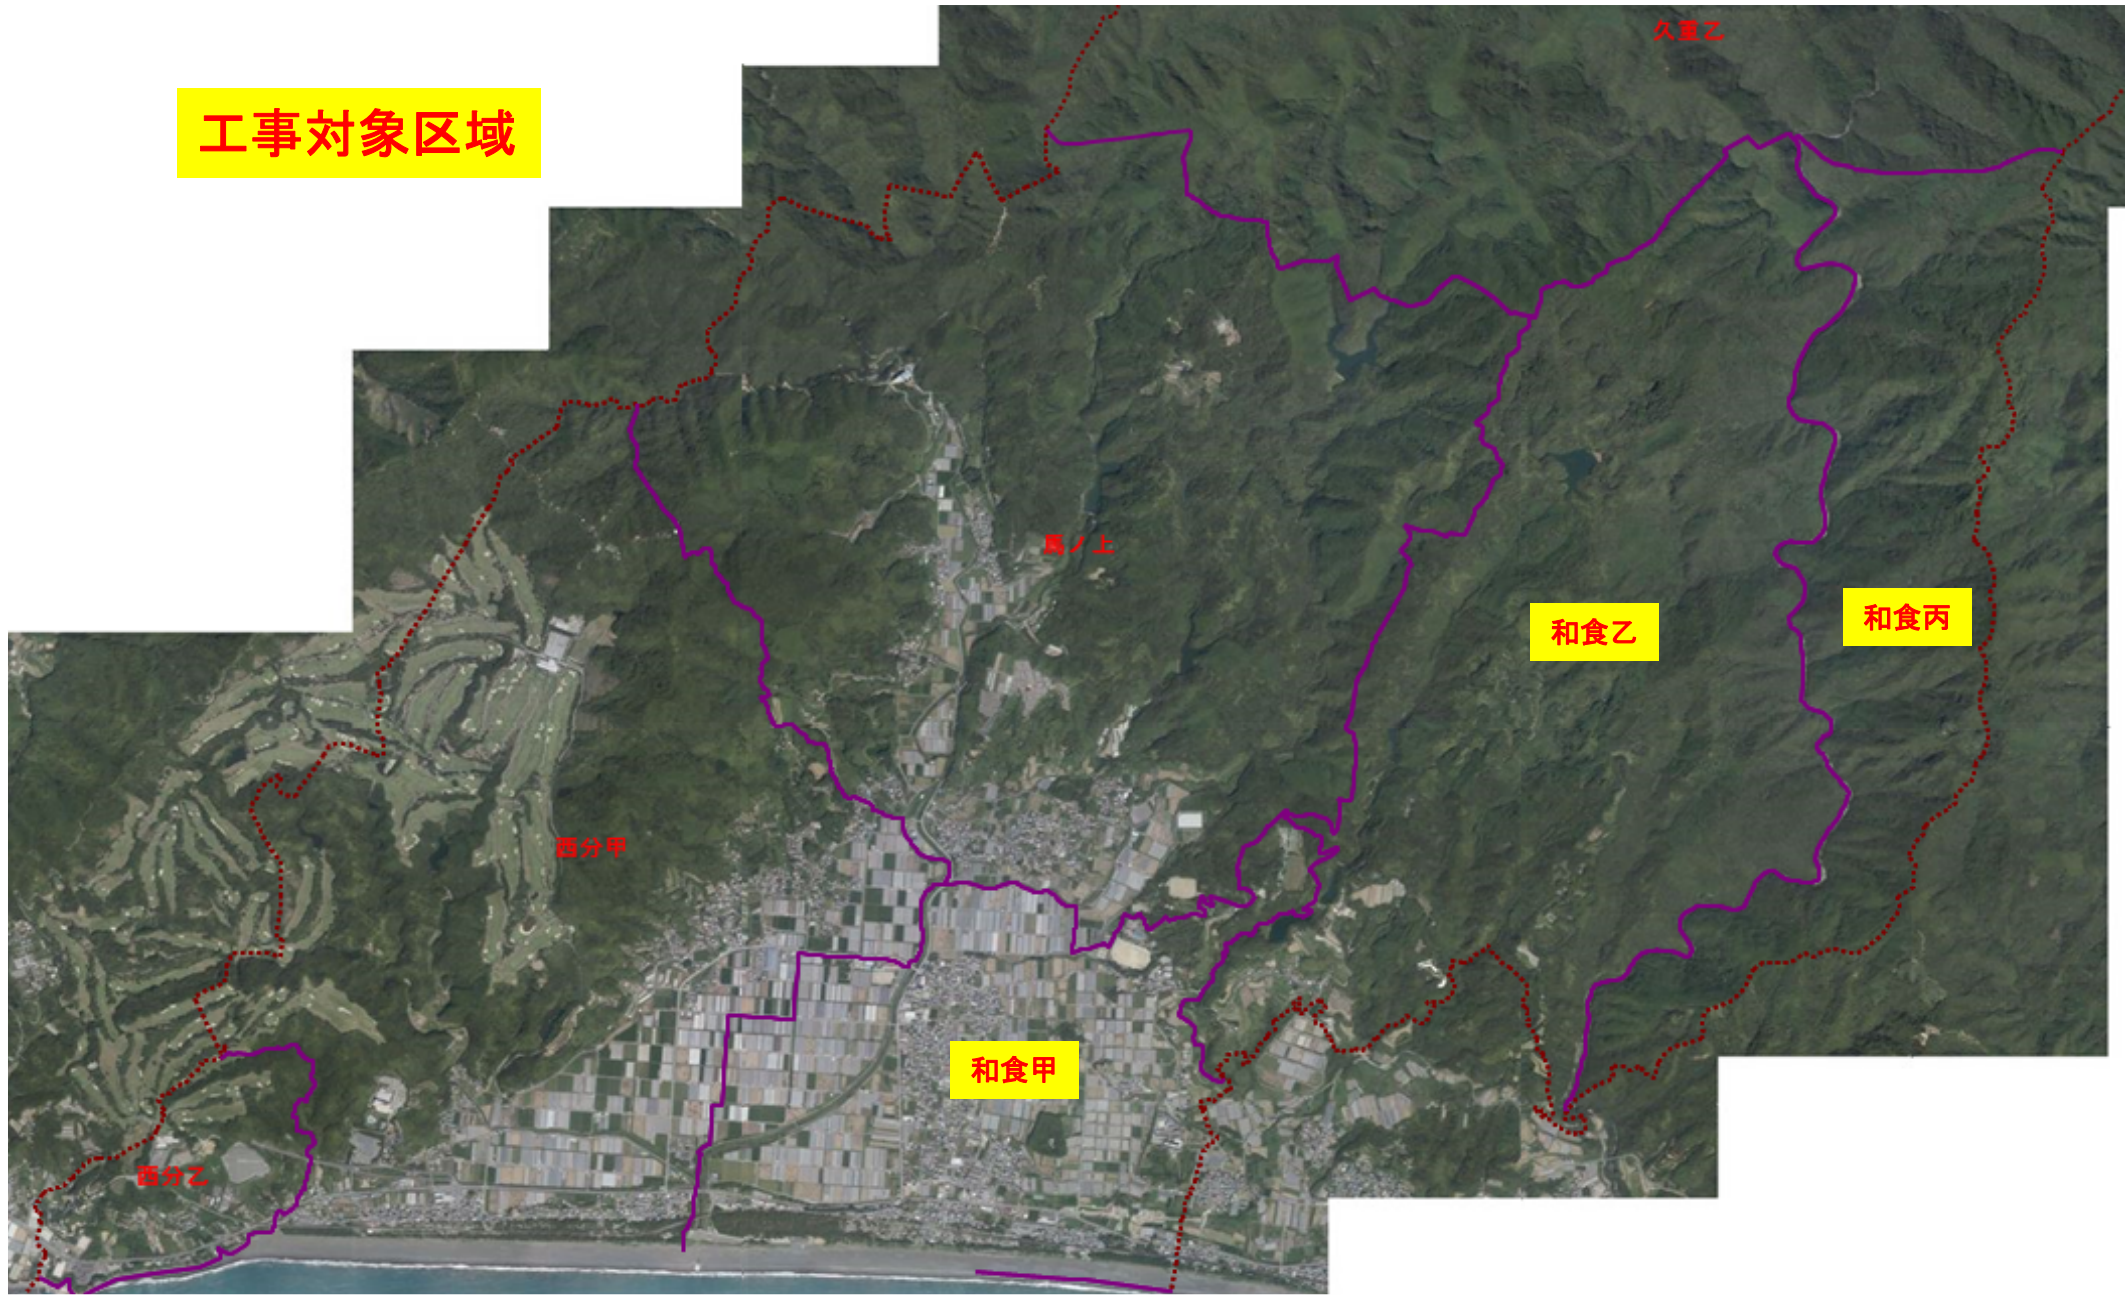

久留乙

馬ノ上

西分甲

西分乙

和食甲

和食乙

和食丙