


工事対象区域

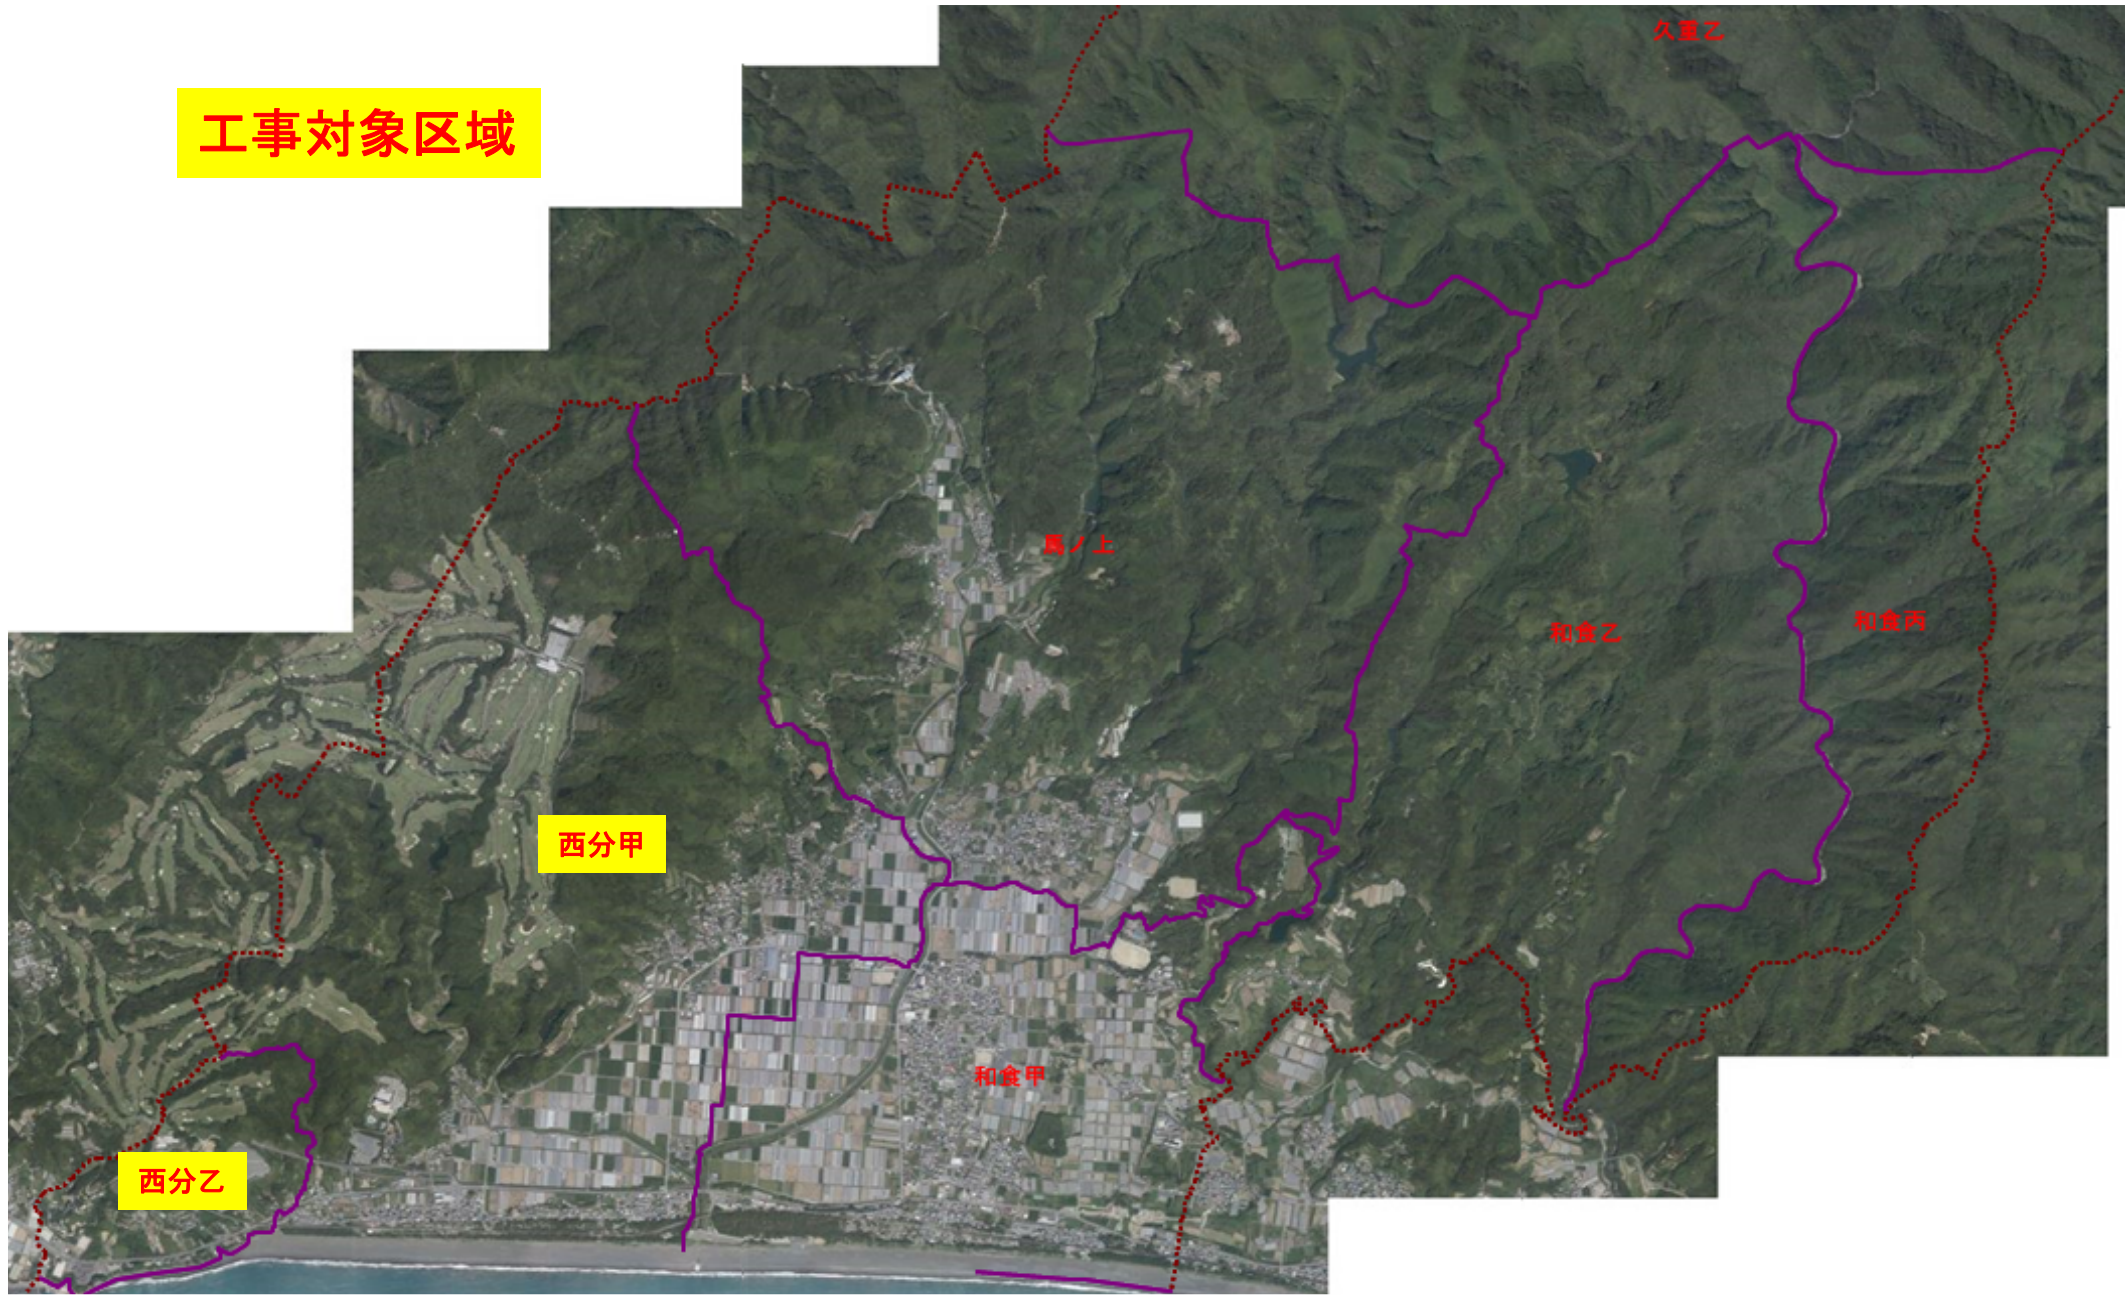

西分甲

西分乙

和食甲

久ノ上

和食乙

和食丙

久重乙