

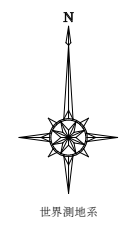



仮設計画図 S=1:100

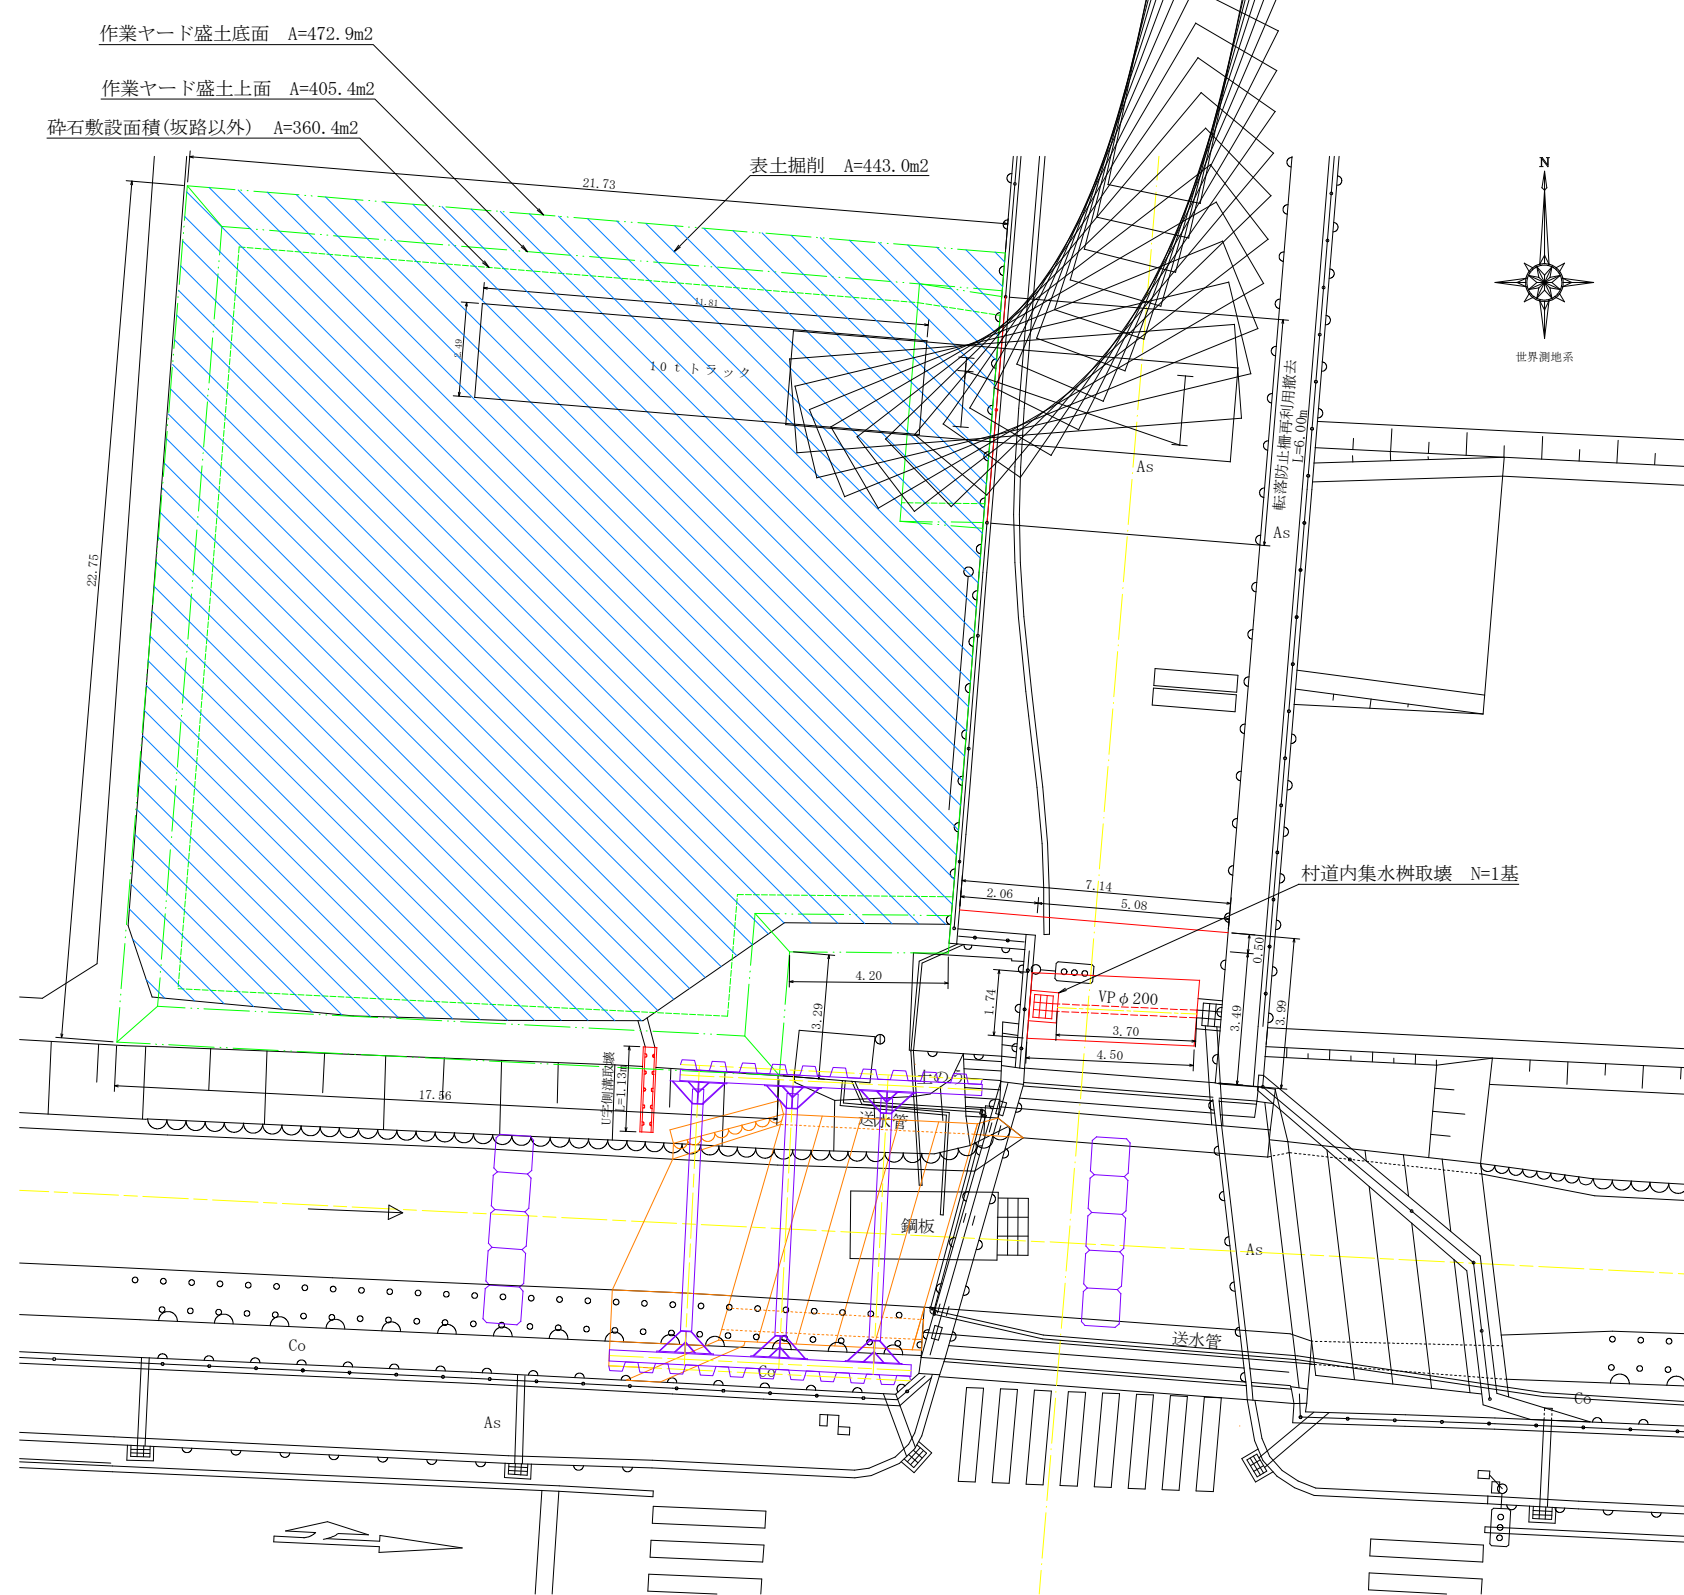

坂路構造図 1/100

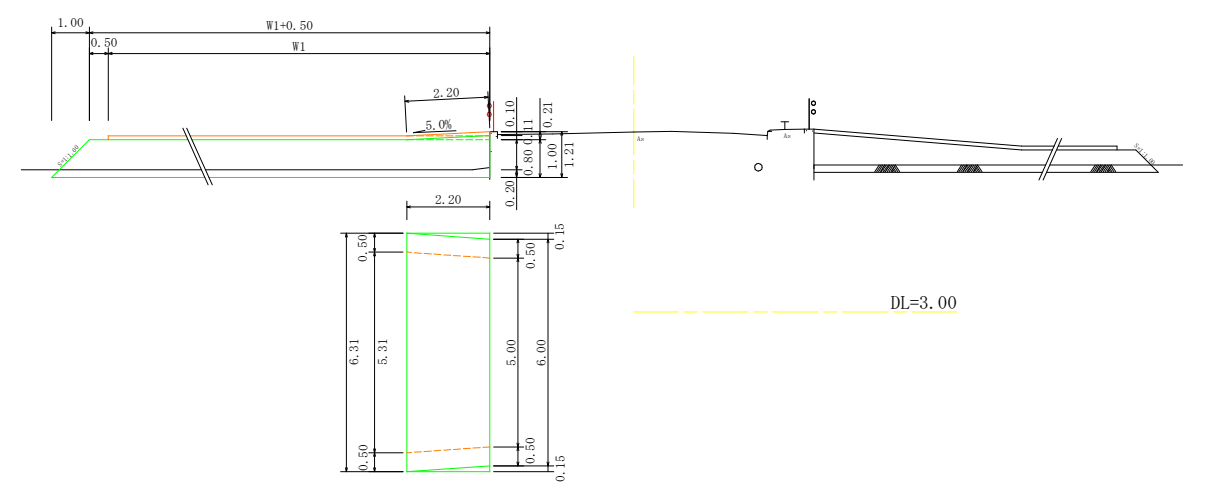


仮設ヤード断面図 1/50

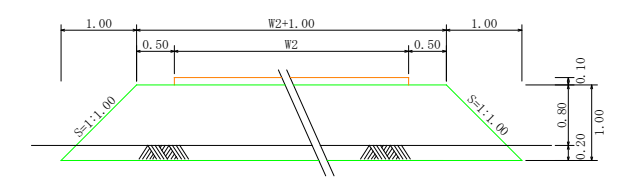


舗装工構造図


既設舗装構造図

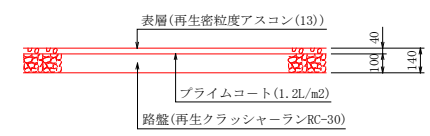


仮舗装構造図

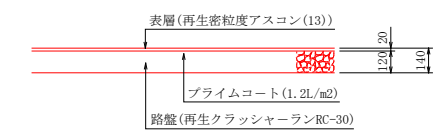


取壊工断面図 S=1:50

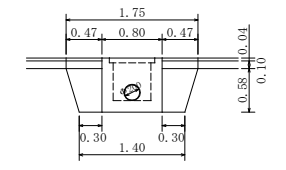

U字側溝取壊 S=1:50

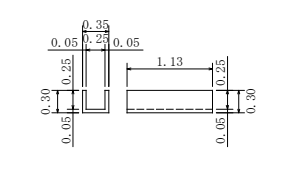

村道内集水桝取壊 S=1:50

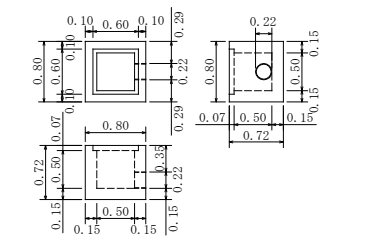

芸西村			
工事種別	令和5年度(繰越) 社会金事業 村道江尻線道路拡幅工事その2		
図面名称	全 図	縮尺	1:100
工事箇所	高知県 安芸郡 芸西村 西分甲		
路線 河川名	村道江尻線	図面 番号	1
事務所名	芸西村土木環境課		1