

平面図

S=1:4500



数量計算

＜赤野線＞
施工延長：L = 164m

舗装面積：A = 960m²

舗装版破碎工
舗装版切断：14.00+38.00+6.00 = 58m

舗装版破碎：A = 960m²

殻運搬・処分：960.0×0.04 = 38.4m³

土工
掘削：960.0×0.16+1.0×3 = 156.6m³

埋戻：V = 3.0m³

残土処理：156.6－3.0／0.9 = 153.3m³


舗装工
上層路盤工 (t=15cm, M-40)：A = 960m²

As舗装 (車道表層, t=5cm)：A = 960m²

仮設工
交通管理工：N = 15人

試験費
設計CBR：N = 3ヶ所


赤野線舗装構成図 1/10

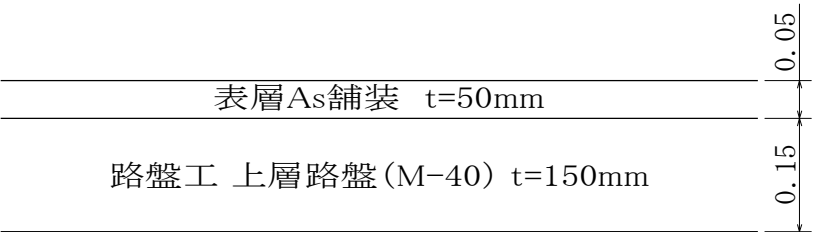

工 事 名	令和 7 年度 公共施設適正管理事業 村道舗装改修工事		
図面名称	全 図		
工事箇所	芸西村和食甲		
尺 度	図 示	図面番号	1/2
設計種別	実施設計		
事務所名	芸西村土木環境課		

平面図

S=1:4500

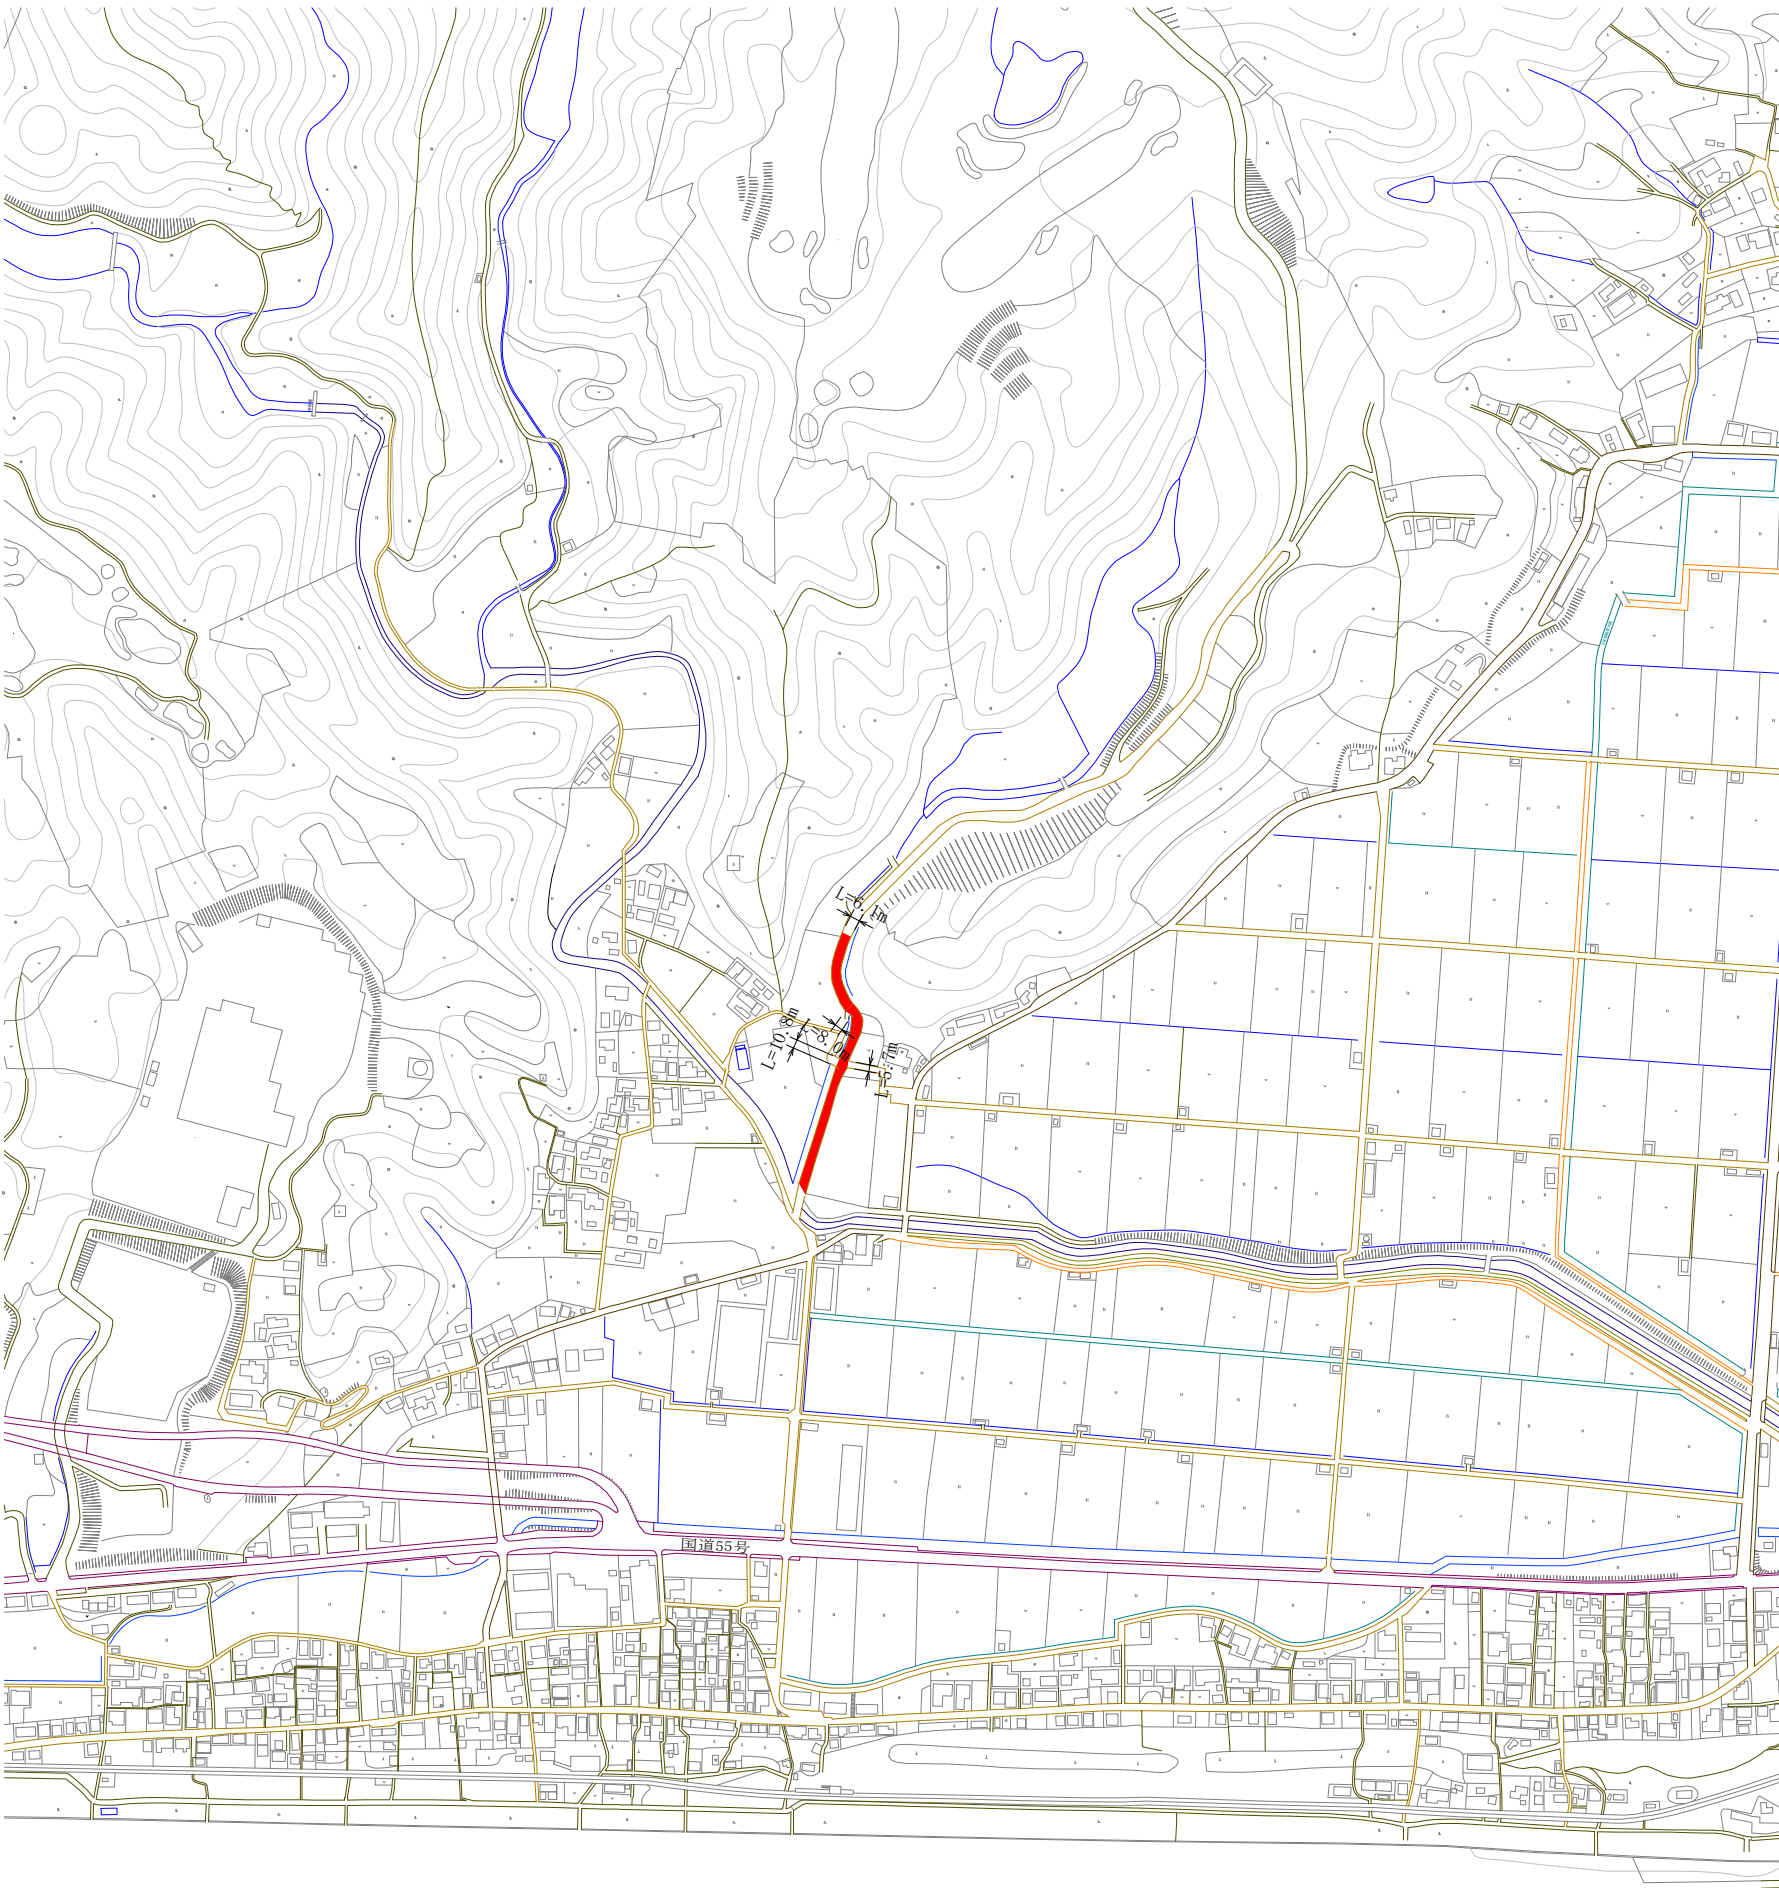

数量計算

＜江尻線＞

施工延長：L = 217m

舗装面積：A = 1300m²

舗装版破碎工

舗装版切断：5.7+10.8+8.0+6.1 = 30.6m

舗装版破碎：A = 1300m²

殻運搬・処分：1300×0.05 = 65.0m³

土工

掘削：1300×0.30 = 390.0m³

残土処理：V = 390.0m³

舗装工

下層路盤工 (t=15cm, RC-40)：A = 1300m²


上層路盤工 (t=15cm, M-40)：A = 1300m²

As舗装 (車道表層, t=5cm)：A = 1300m²

仮設工

交通管理工：N = 16人

赤野線舗装構成図 1/10

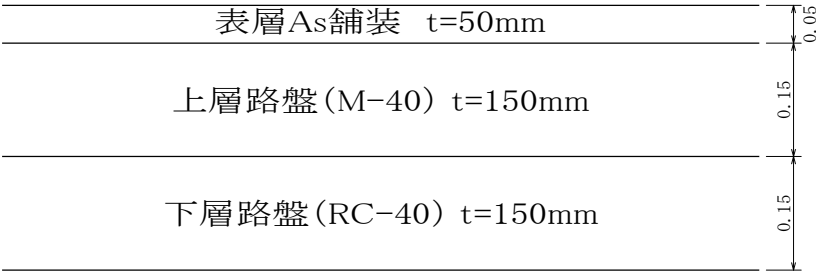

工 事 名	令和7年度 公共施設適正管理事業 村道舗装改修工事		
図面名称	全 図		
工事箇所	芸西村和食甲		
尺 度	図 示	図面番号	2/2
設計種別	実施設計		
事務所名	芸西村土木環境課		