



平面位置図

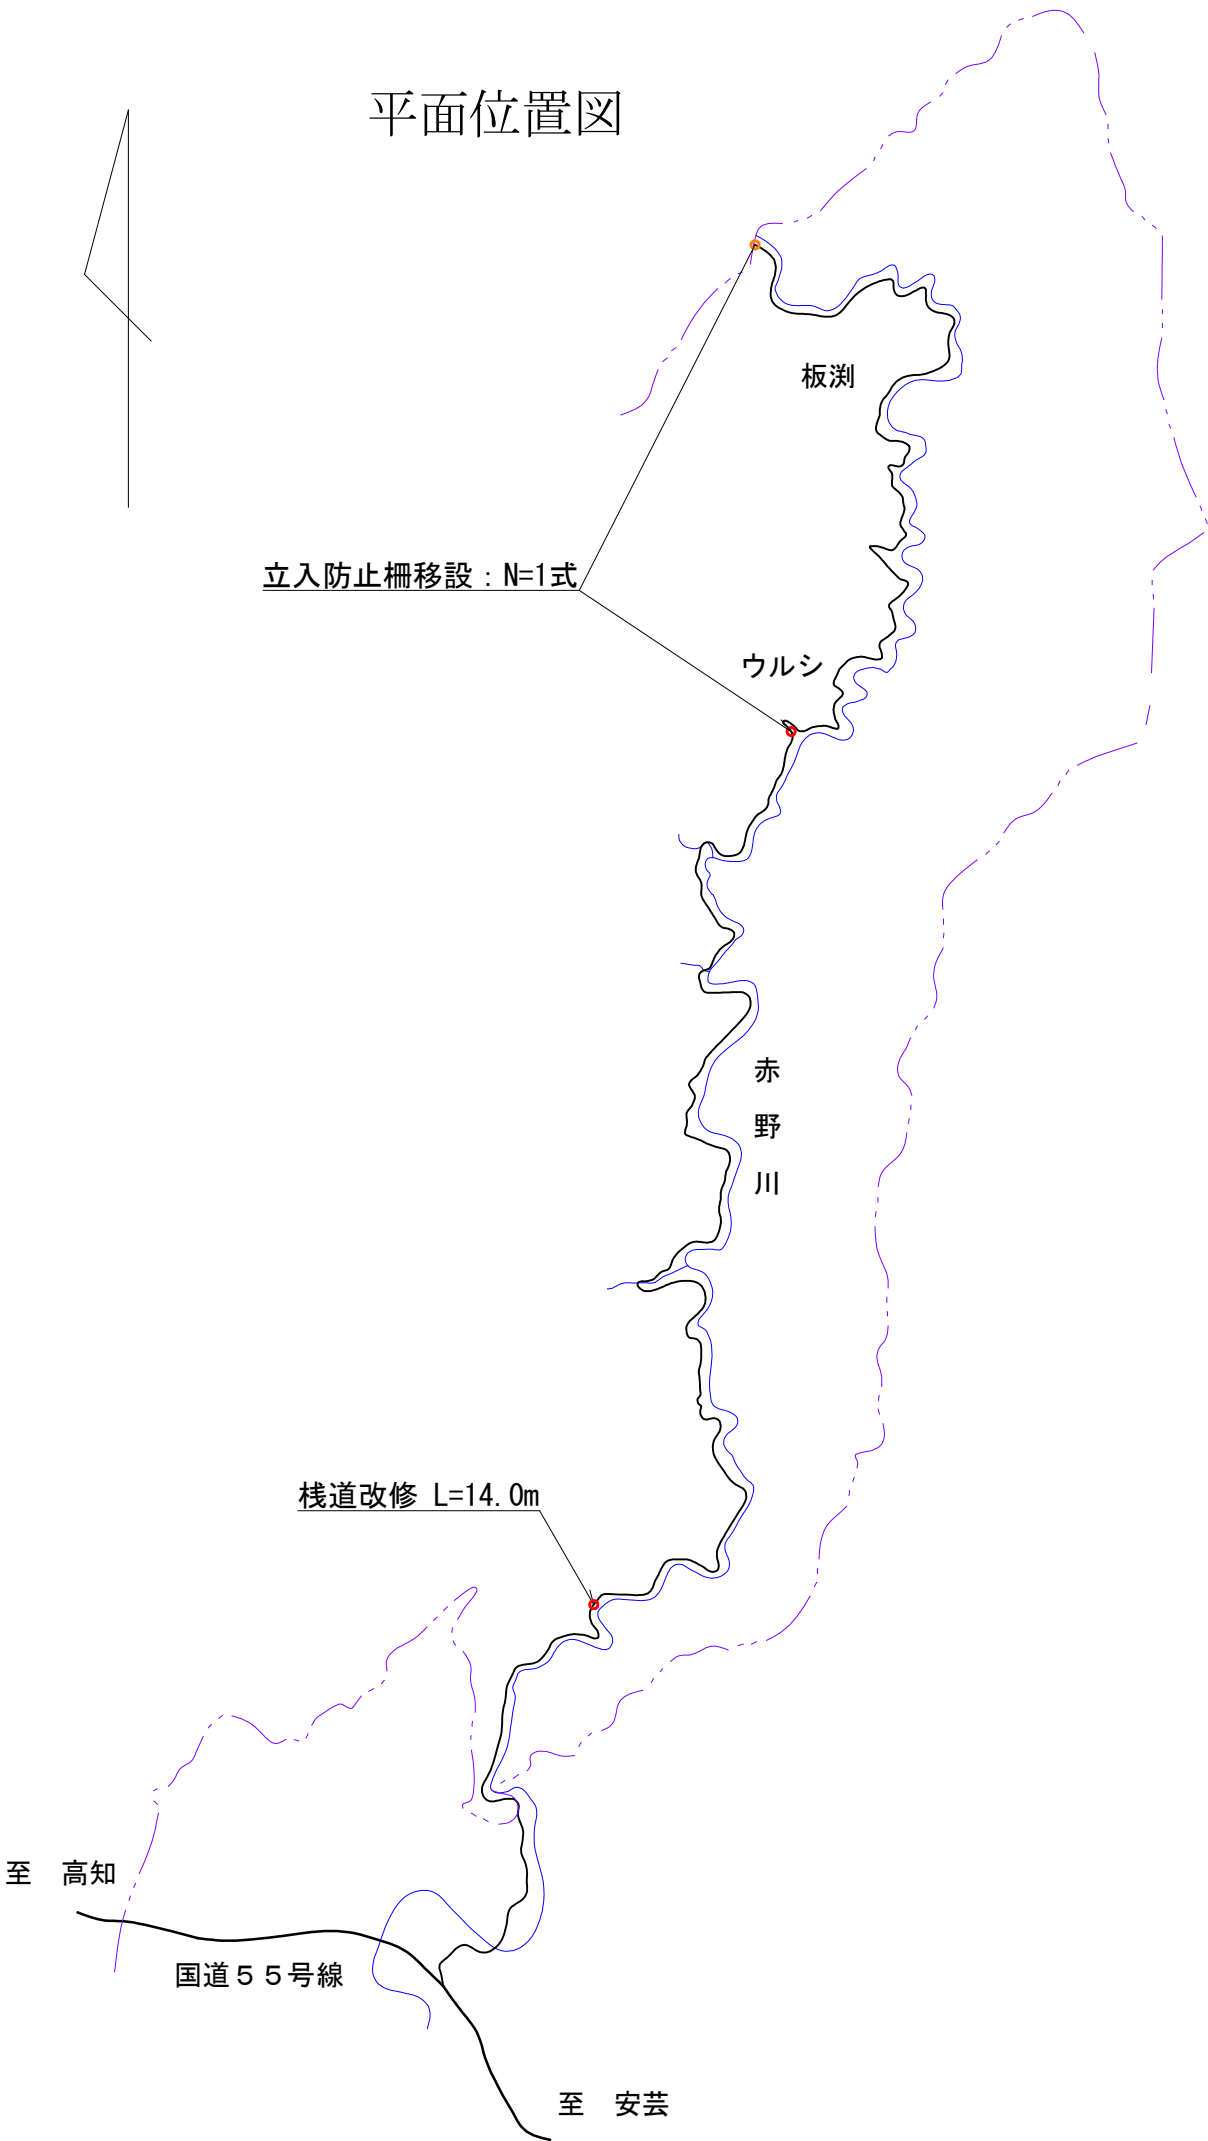

標準断面図 1/100

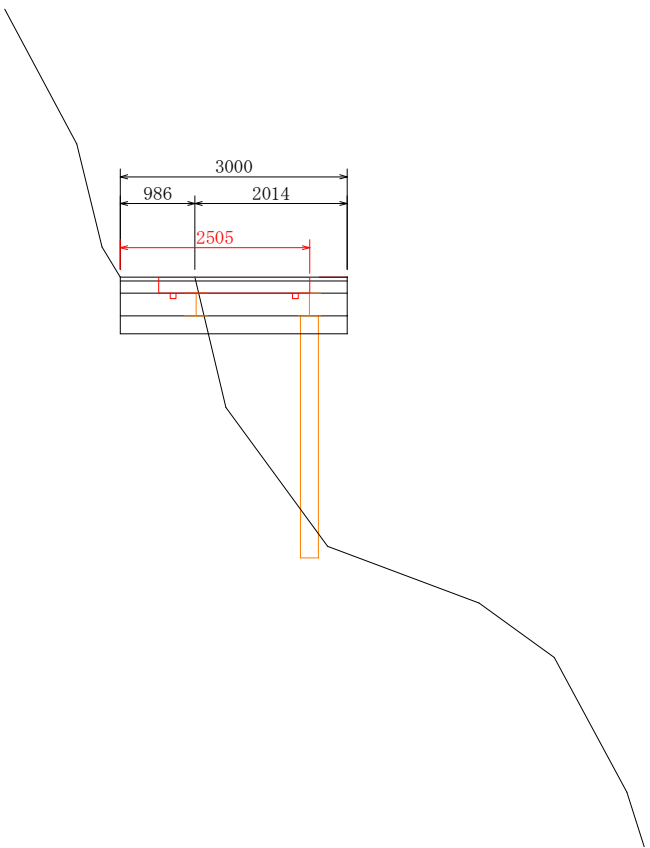

<数量計算>

既設栈道撤去：L = 14.0m

覆工板設置：L = 13.0m

立入防止柵移設：N = 1式

工 事 名	7 土工第 2 7 号 令和 7 年度 村単独事業 林道赤野川線栈道改修工事		
図面名称	全 図		
工事箇所	芸西村和食甲		
尺 度	図 示	図面番号	1 / 1
設計種別	実施設計		
事務所名	芸西村土木環境課		