



解体建物配置図 1/1000

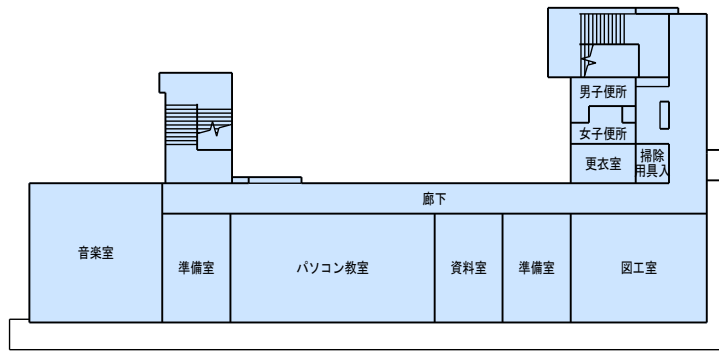


小学校3階面積 557 m<sup>2</sup>  
 小学校2階面積 1,110 m<sup>2</sup>  
 小学校1階面積 1,217 m<sup>2</sup>  
 小学校面積合計 2,884 m<sup>2</sup>

小学校3階平面図 1/500

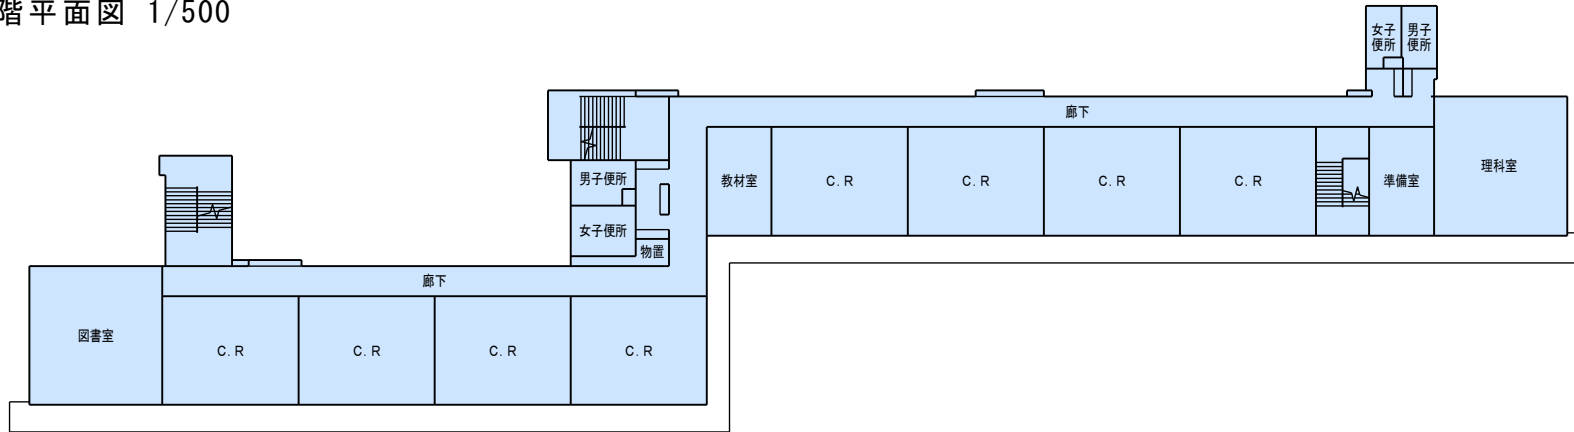

小学校2階平面図 1/500

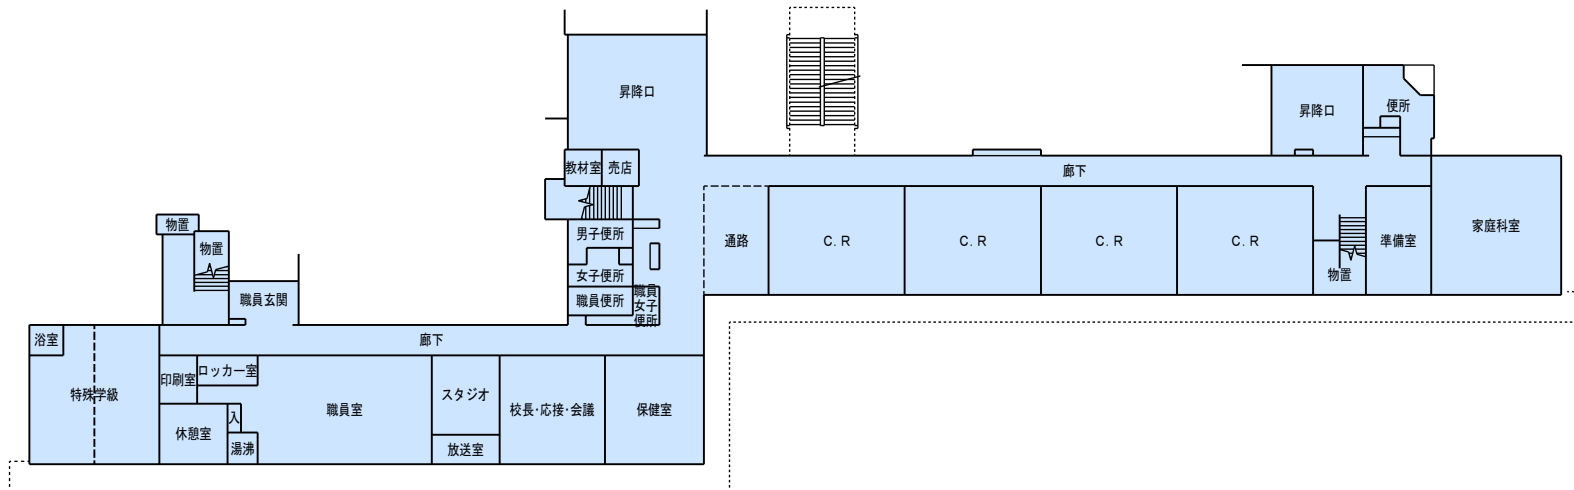


小学校1階平面図 1/500






体育館平面図 1/500  
面積 533 m<sup>2</sup>

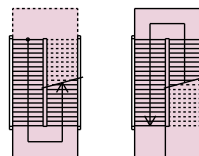


外付階段平面図 1/500  
水平投影面積 42 m<sup>2</sup>

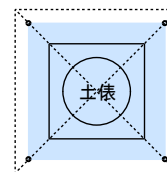


土俵平面図 1/500  
面積 81 m<sup>2</sup>




倉庫1平面図 1/500  
面積 31 m<sup>2</sup>

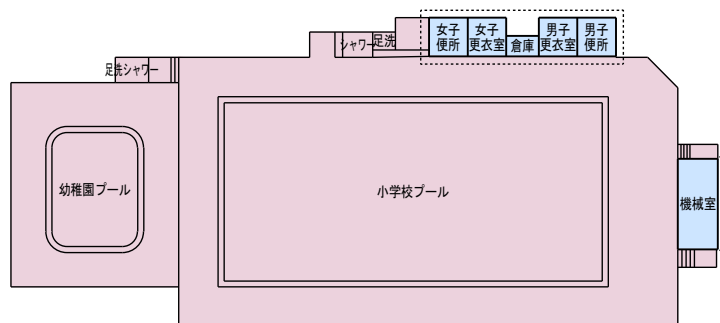


プール平面図 1/500  
建屋面積 45 m<sup>2</sup>  
プールサイドプール面積 765 m<sup>2</sup>

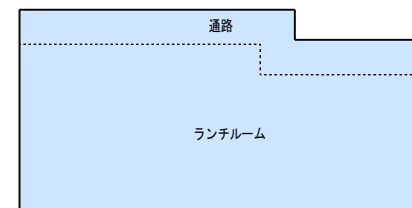

給食室平面図 1/500  
面積 588 m<sup>2</sup>

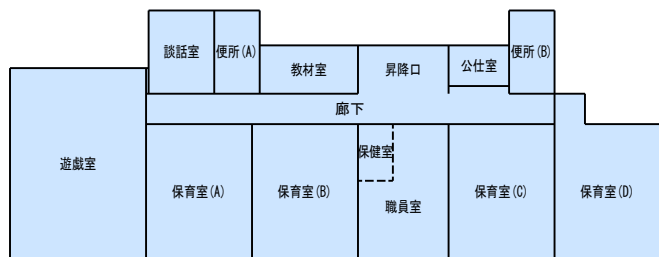

幼稚園平面図 1/500  
面積 588 m<sup>2</sup>

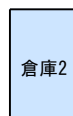

倉庫2平面図 1/500  
面積 33 m<sup>2</sup>



物置4平面図 1/500  
面積 5 m<sup>2</sup>



物置1

物置 1 平面図 1/500  
面積 33 m<sup>2</sup>

物置2



物置 2 平面図 1/500  
面積 4 m<sup>2</sup>

物置3



物置 3 平面図 1/500  
面積 3 m<sup>2</sup>

駐輪場 1


駐輪場 1 平面図 1/500  
面積 25 m<sup>2</sup>

駐輪場 2

駐輪場 2 平面図 1/500  
面積 18 m<sup>2</sup>

駐輪場 3

駐輪場 3 平面図 1/500  
面積 13 m<sup>2</sup>

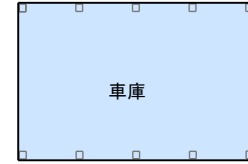

車庫平面図 1/500  
面積 160 m<sup>2</sup>

渡り廊下

渡り廊下平面図 1/500  
面積 38 m<sup>2</sup>

