


位置図

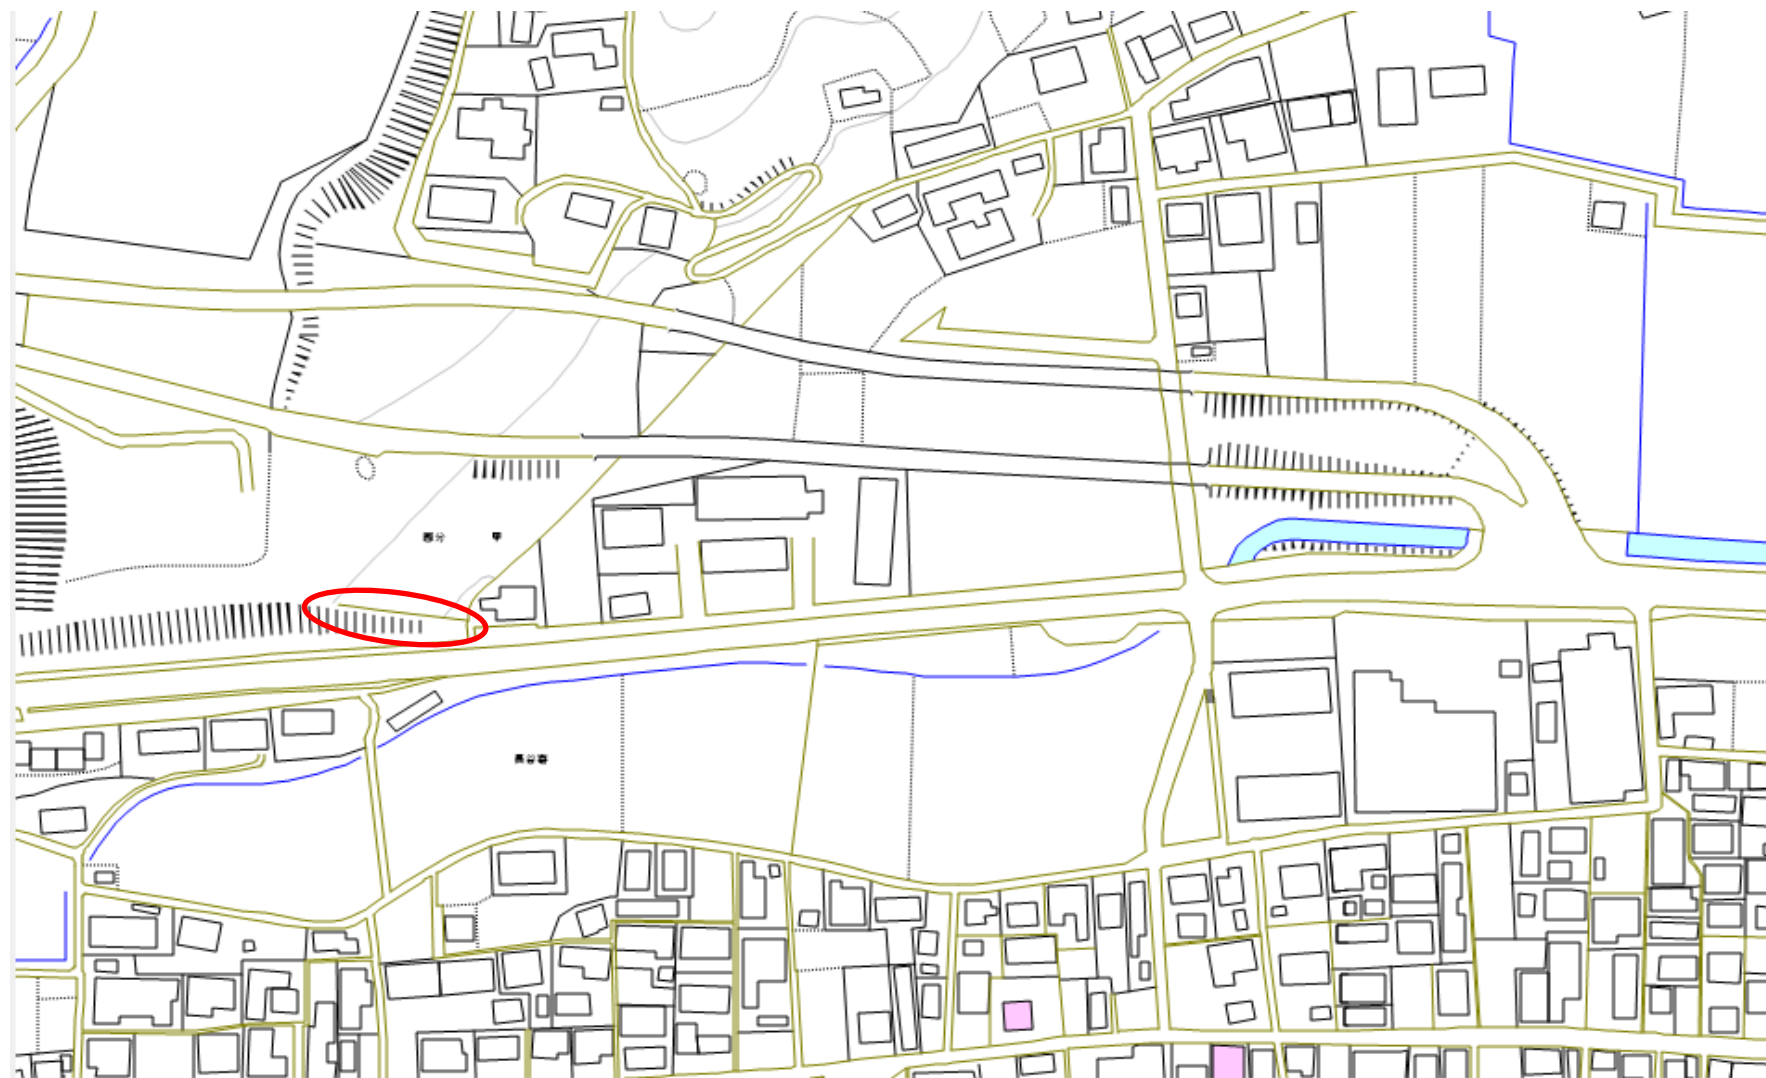

令和8年度 村単独事業 避難階段誘導灯改修工事