




平面図 S=1:250

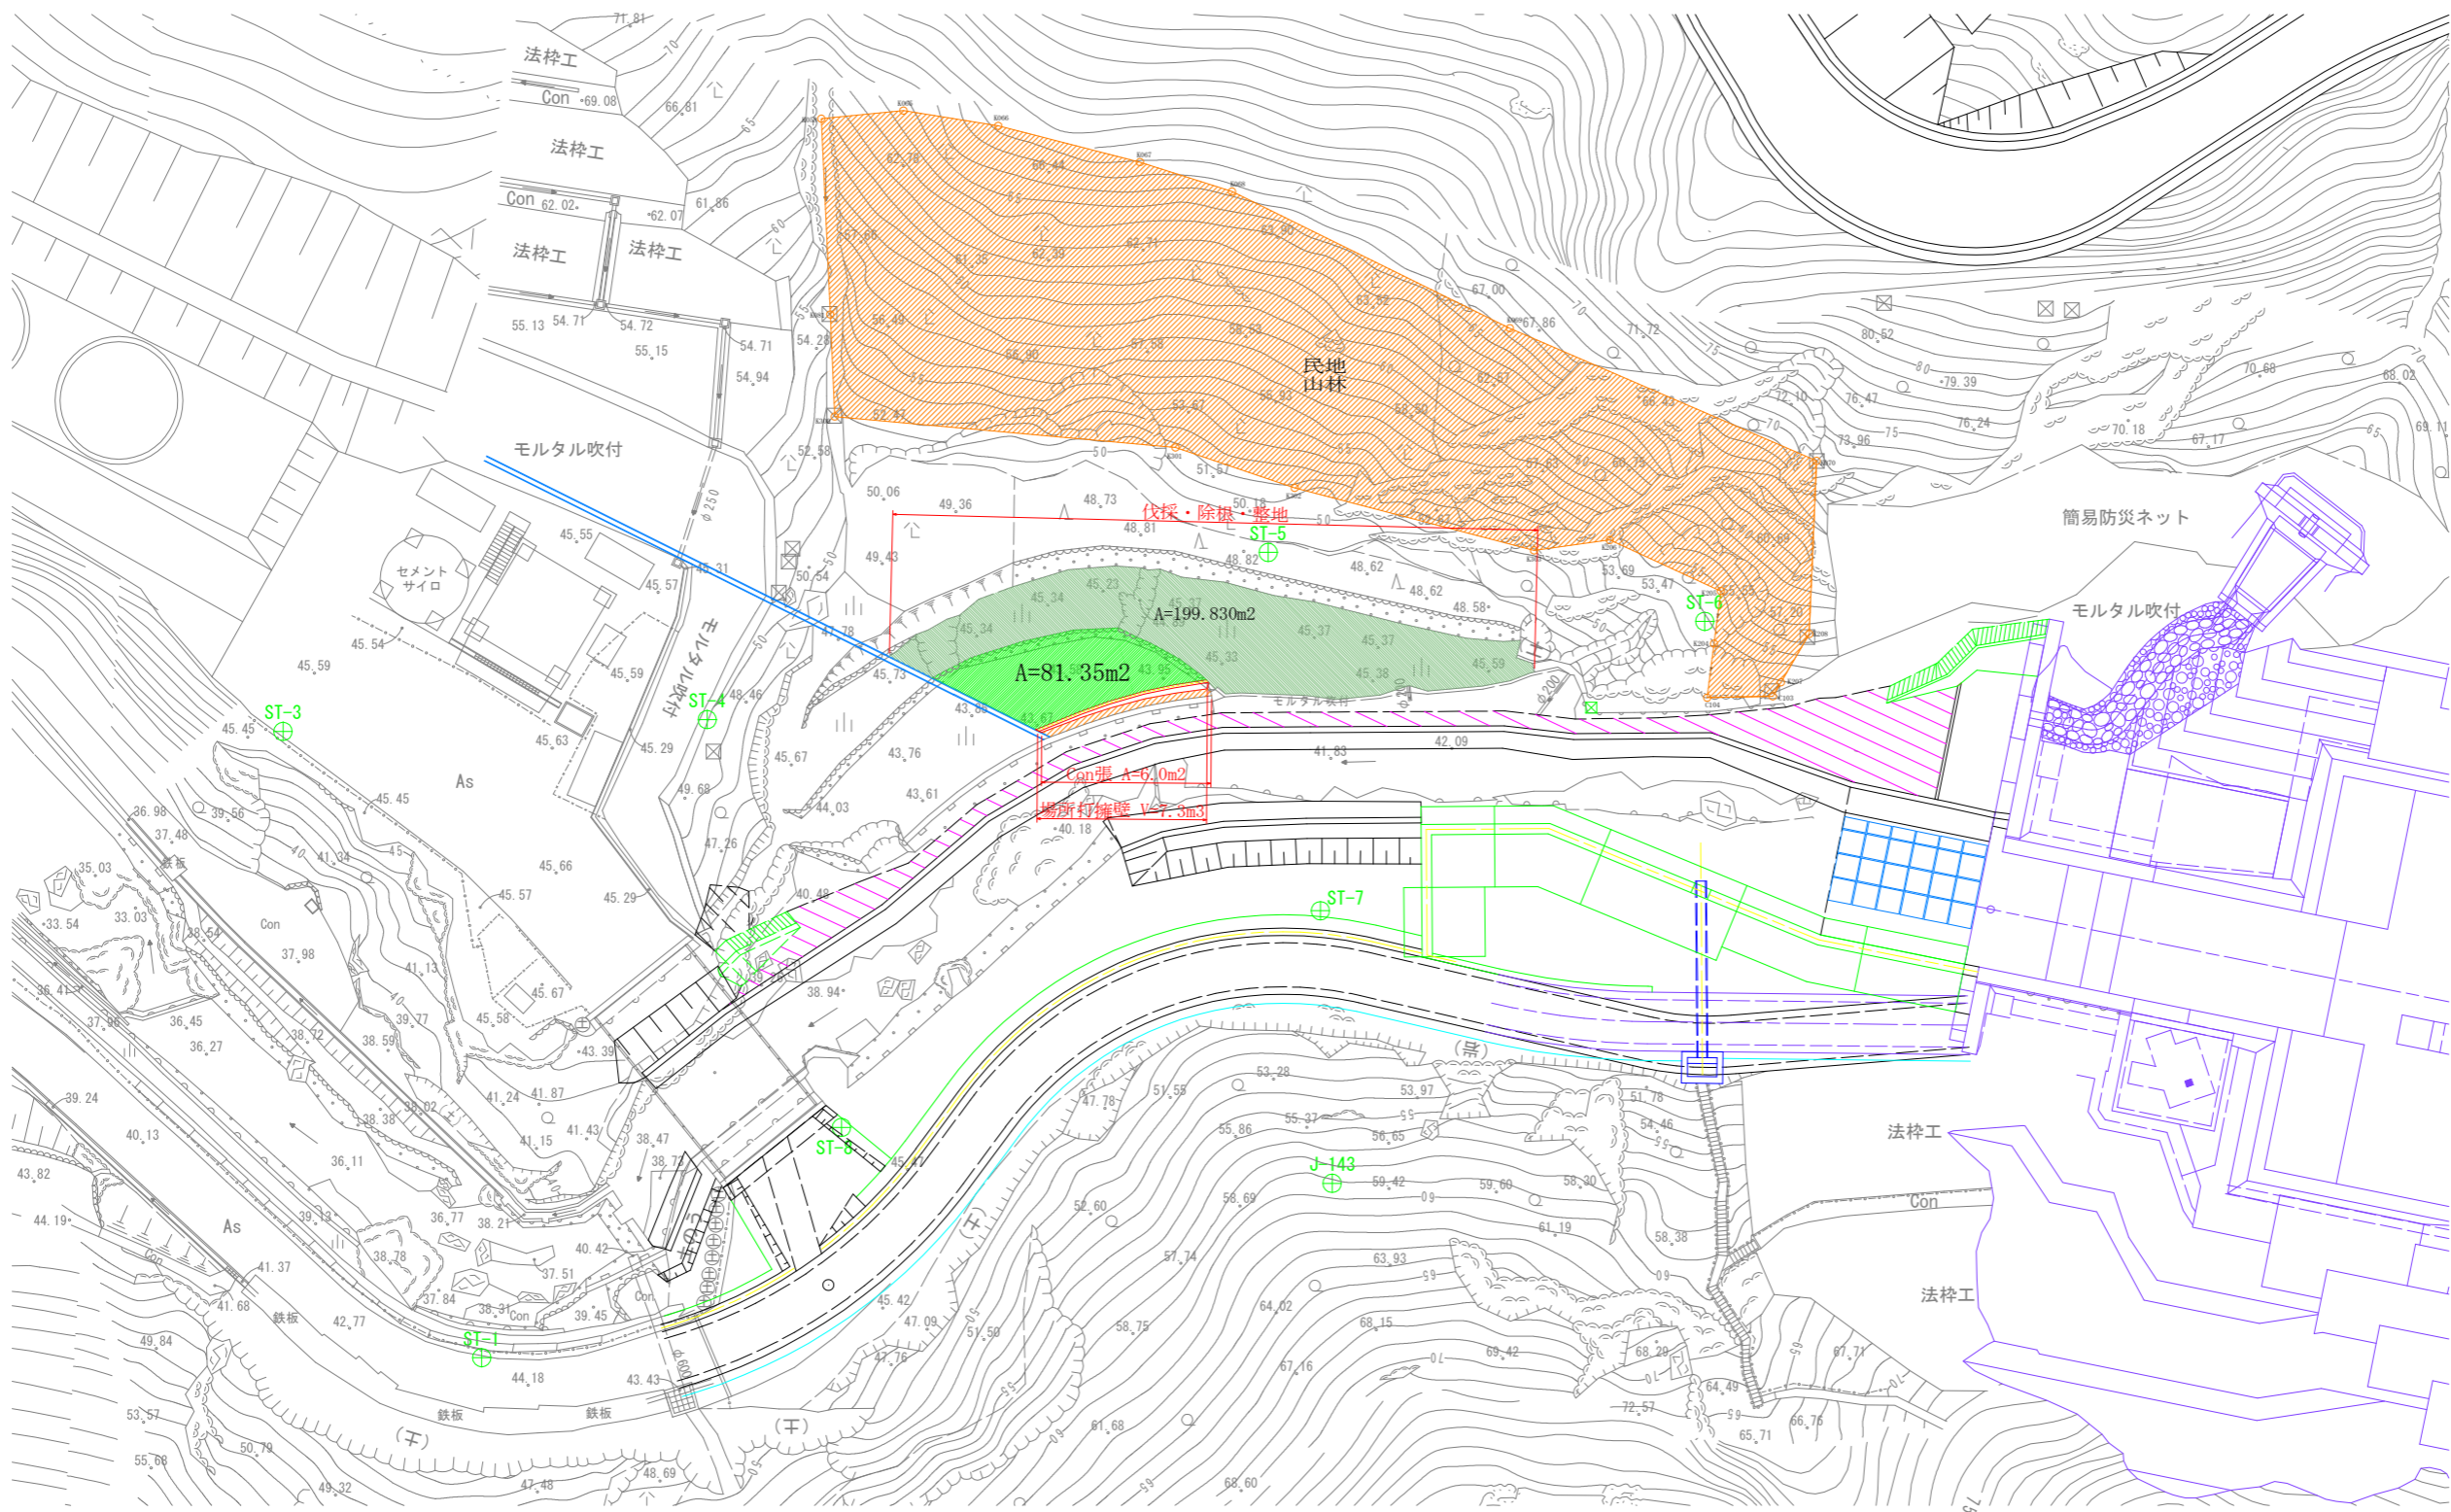

場所打擁壁展開図 1/50

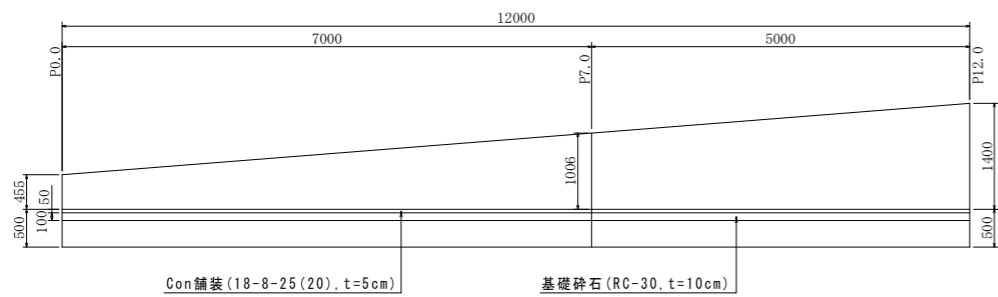

場所打擁壁断面図 1/50

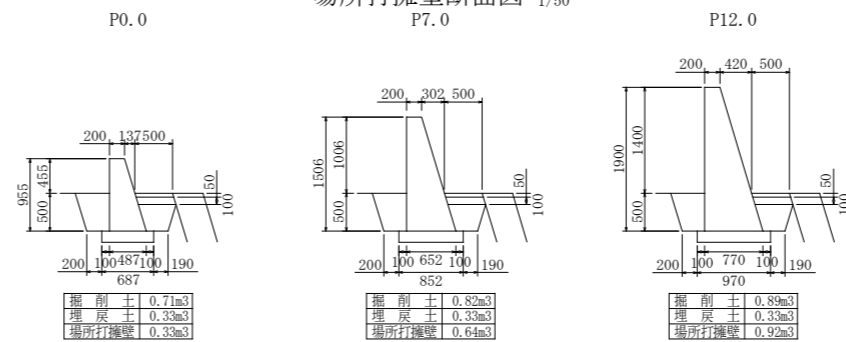

芸西村			
工事種別	8土工第24号 令和8年度 村単独事業 和食ダム周辺整備工事		
図面名称	全 図	縮 尺	図 示
橋名	2級河川 和食川		
工事箇所	安芸市 芸西町 大字 西谷 地内		
設計種別	実施設計	図面	1
事務所名	芸西村土木環境課	番号	1