


位置図

S=NON

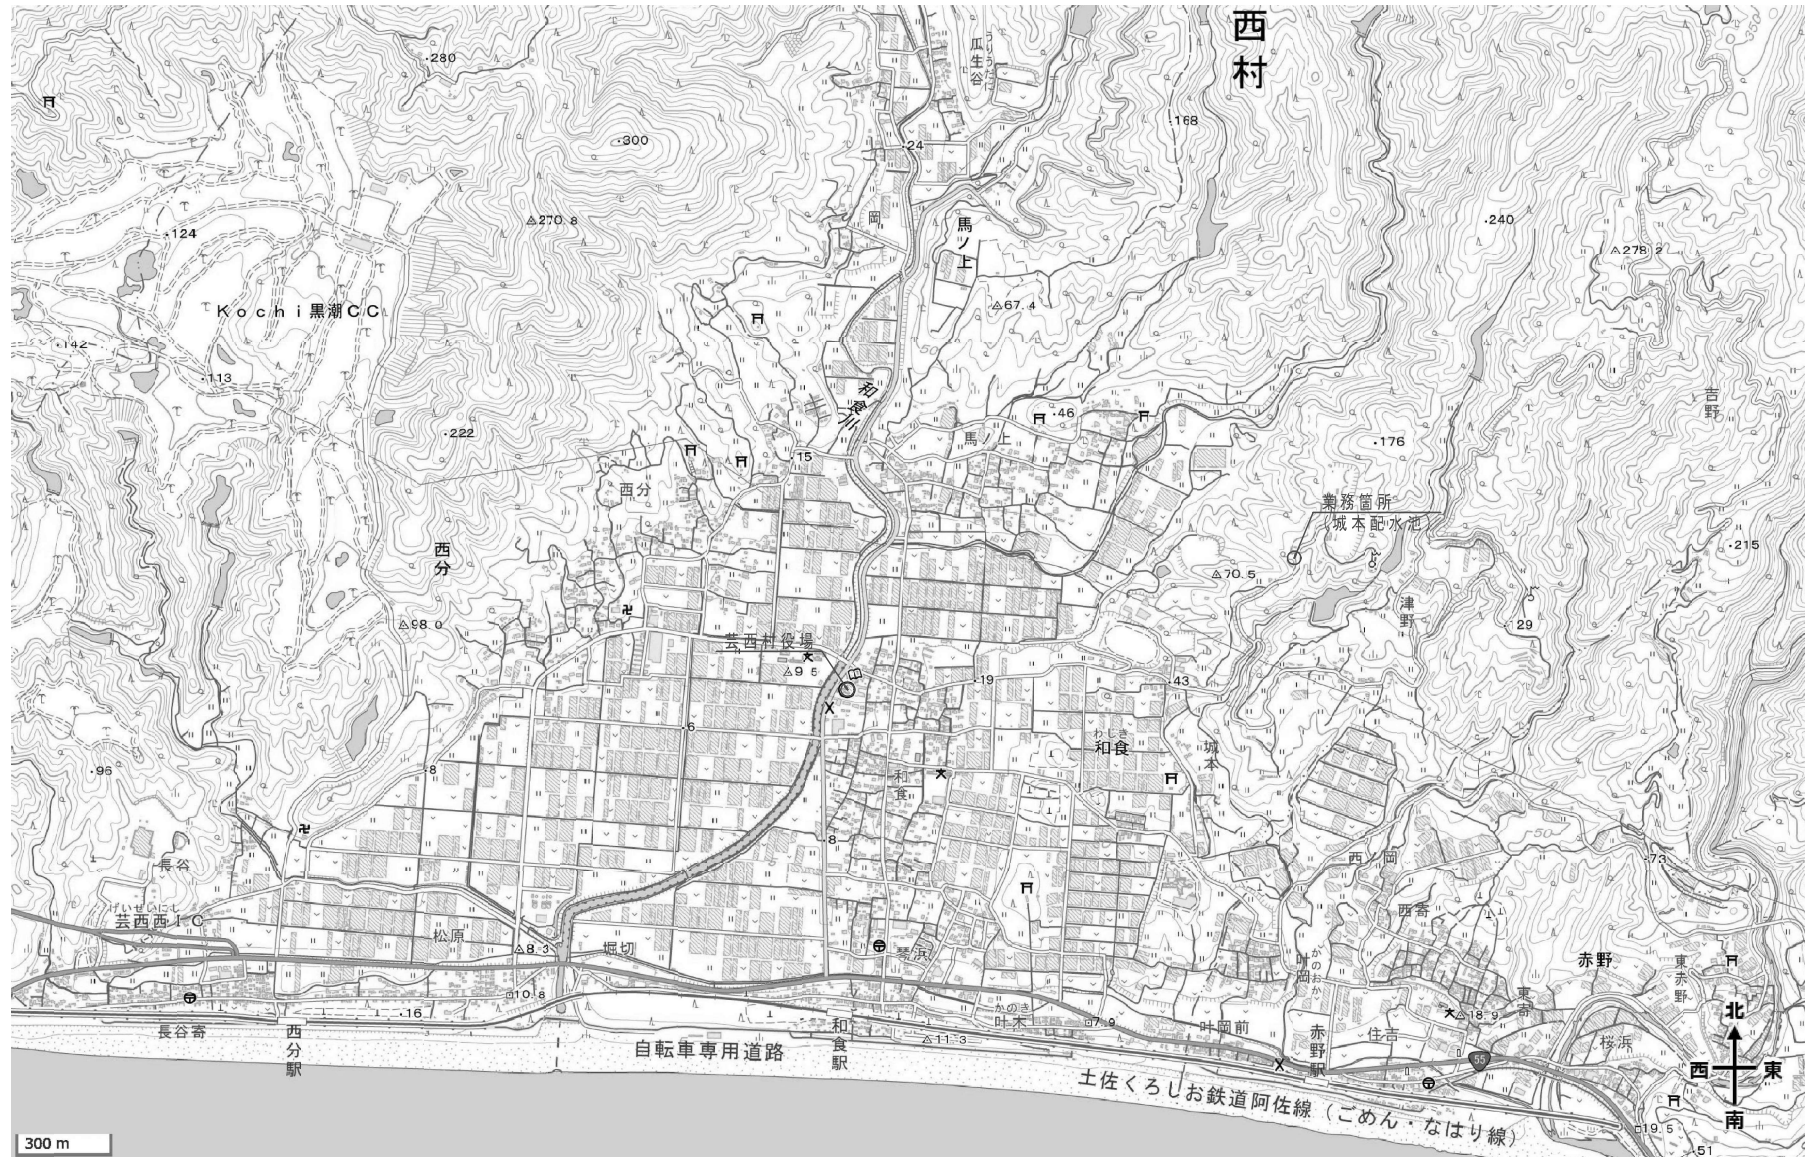

工事名	令和8年度 村道維持事業 城本配水池新設工事		
図面名	位置図		
作成年月日			
縮尺	NON	図面番号	1 / 48
会社名			
事業地名	芸西村 土本堤環境		

※この地図は、国土地理院発行の電子地形図を使用したものである。
<https://maps.gsi.go.jp/>