


平面図 1/4500

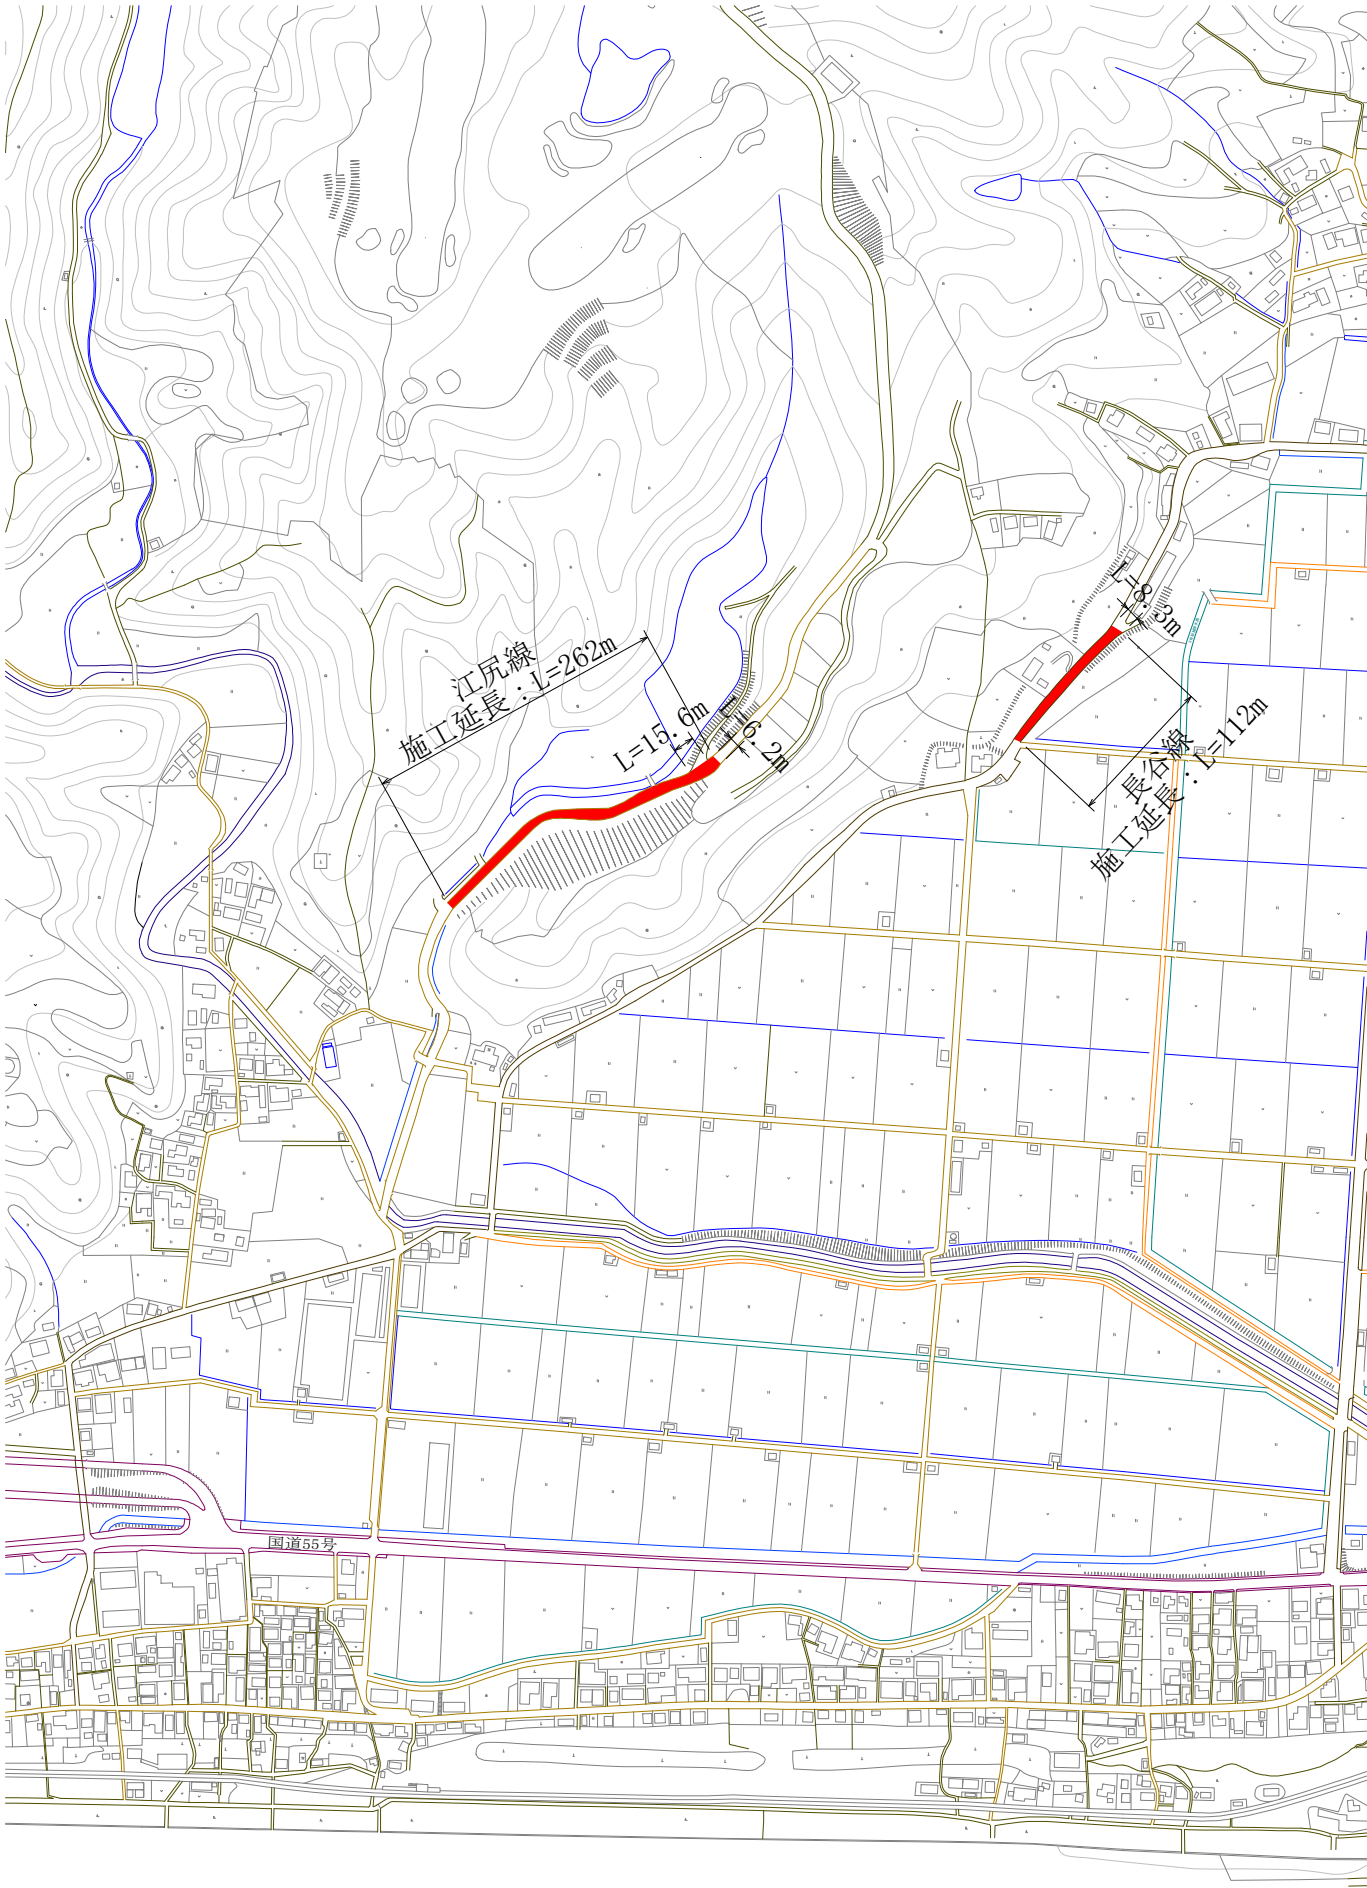

数量計算

＜江尻線＞
施工延長：L = 262m

舗装面積：A = 1613m²

舗装版破碎工
舗装版切断：15.6+6.2 = 21.8m

舗装版破碎：A = 1613m²

穀運搬・処分：1613×0.05 = 80.7m³

土工
掘削：1613×0.30 = 483.9m³

残土処理 (L=7.4km)：V = 483.9m³

舗装工
下層路盤工 (t=15cm, RC-40)：A = 1613m²

上層路盤工 (t=15cm, M-40)：A = 1613m²

As舗装 (車道表層, t=5cm)：A = 1613m²

区画線工
区画線 (実線)：262×3 = 786.0m

仮設工
交通管理工：N = 22人

＜長谷線＞
施工延長：L = 112m

舗装面積：A = 615m²

舗装版破碎工
舗装版切断：L = 8.3m

舗装版破碎：A = 615m²

穀運搬・処分：615×0.04 = 24.6m³

土工
掘削：615×0.26 = 159.9m³

残土処理 (L=6.6km)：V = 153.8m³

舗装工
下層路盤工 (t=15cm, RC-40)：A = 615m²

上層路盤工 (t=10cm, M-30)：A = 615m²

As舗装 (車道表層, t=5cm)：A = 615m²

仮設工
交通管理工：N = 8人

＜総計＞
施工延長：262+112 = 374m

舗装面積：1613+615 = 2228m²

舗装版破碎工
舗装版切断：21.8+8.3 = 30.1m

舗装版破碎：1613+615 = 2228m²

穀運搬・処分：80.7+24.6 = 105.3m³

土工
掘削：483.9+159.9 = 643.8m³

残土処理：V = 643.8m³

舗装工
下層路盤工 (t=15cm, RC-40)：1613+615 = 2228m²

上層路盤工 (t=15cm, M-40)：A = 1613m²


上層路盤工 (t=10cm, M-30)：A = 615m²

As舗装 (車道表層, t=5cm)：1613+615 = 2228m²

区画線工
区画線 (実線)：L = 786m

仮設工
交通管理工：22+8 = 30人

舗装構成図 1/10

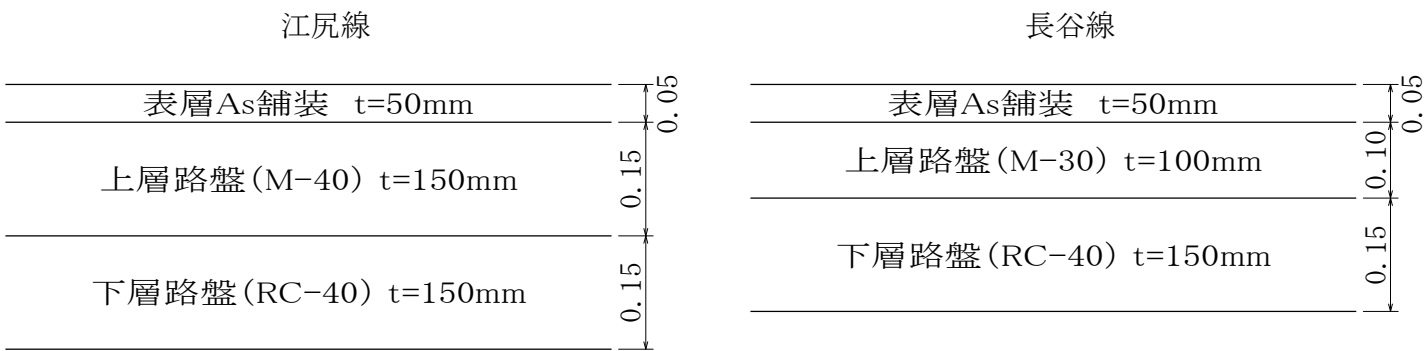

工事名	8 土工第 号 令和8年度 公共施設適正管理事業 村道舗装改修工事		
図面名称	全 図		
工事箇所	芸西村西分甲		
尺 度	図 示	図面番号	1/1
設計種別	実施設計		
事務所名	芸西村土木環境課		