


平面圖 1/500


1/500

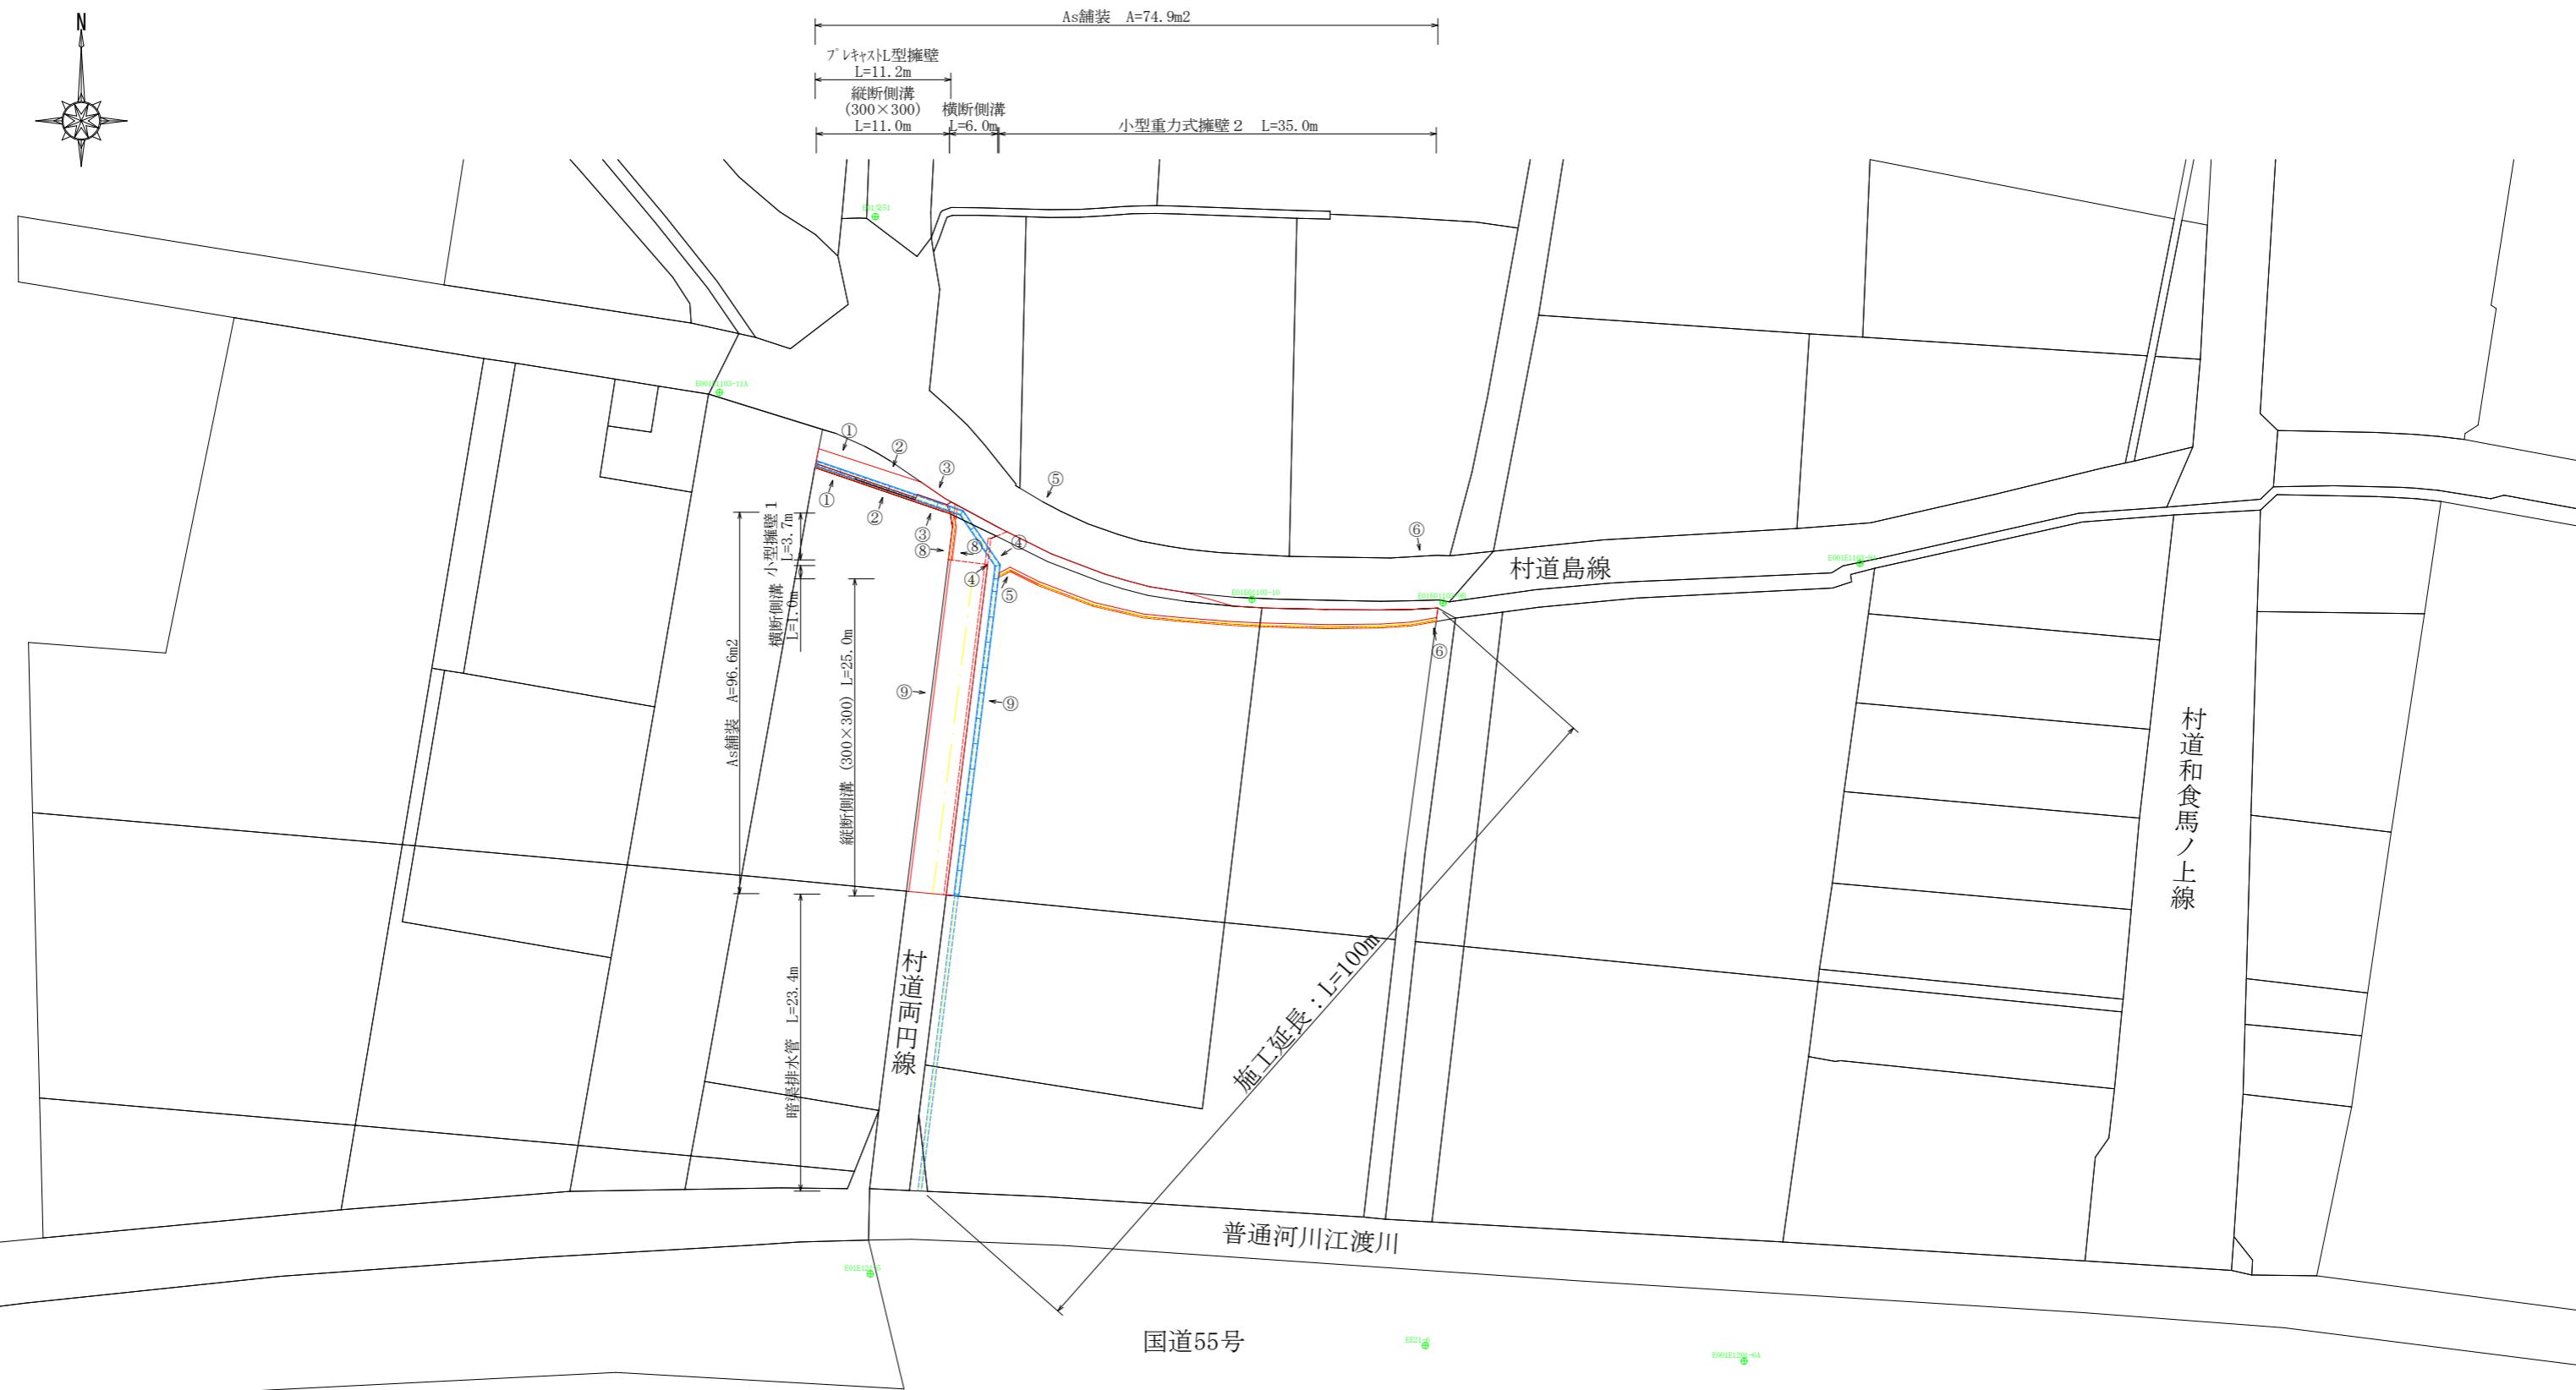

工事名	7 土工第37号 令和7年度 防安全事業(補正) 村道島線外道路拡幅工事		
図面名称	平面図		
工事箇所	芸西村和食甲		
尺度	1/500	図面番号	1 / 4
設計種別	実施設計		
事務所名	芸西村土木環境課		


断面図 1/50

①-①断面
L=3.3m

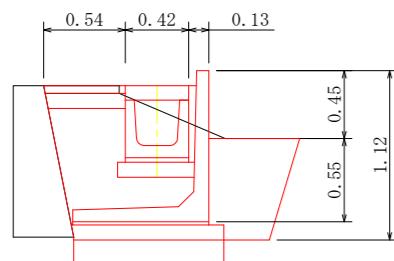


掘削	1.42
埋戻	0.70
間詰Con	0.02

⑤-⑤断面

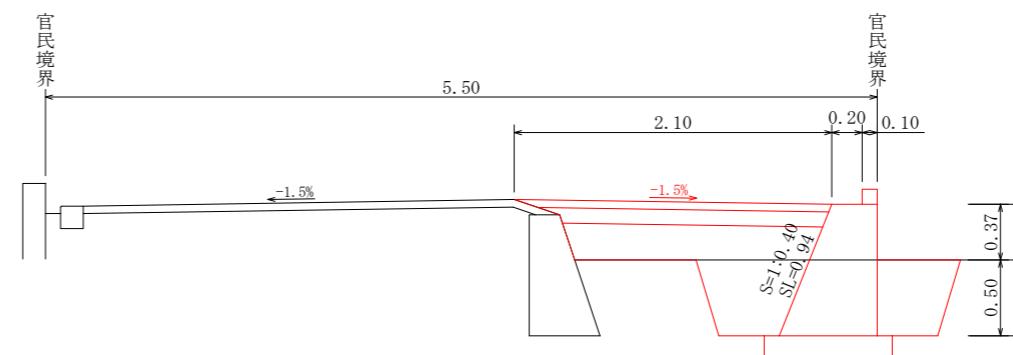


掘削	0.93
埋戻	0.91

②-②断面
L=4.9m

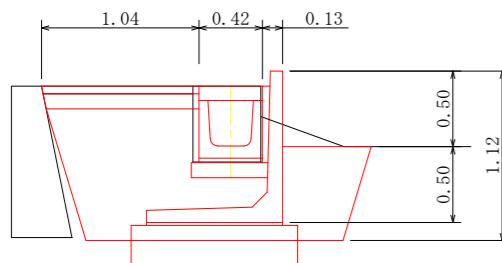


掘削	1.73
埋戻	1.06
間詰Con	0.02

⑥-⑥断面

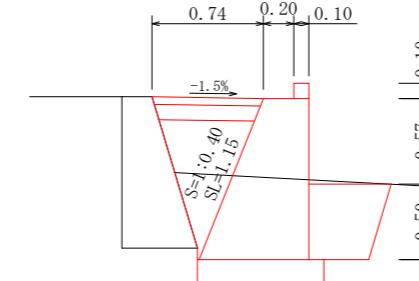


掘削	0.81
埋戻	0.52

③-③断面
L=3.0m

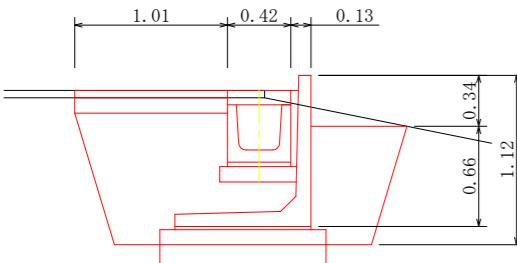


掘削	2.06
埋戻	1.16
間詰Con	0.02

⑦-⑦断面
L=3.7m

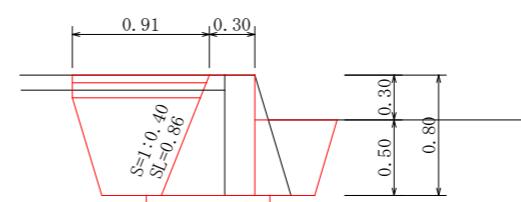


掘削	0.91
埋戻	0.64

④-④断面
L=6.3m

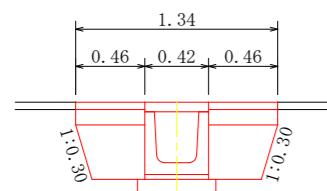

掘削	0.63
埋戻	0.29

⑧-⑧断面
L=25.1m

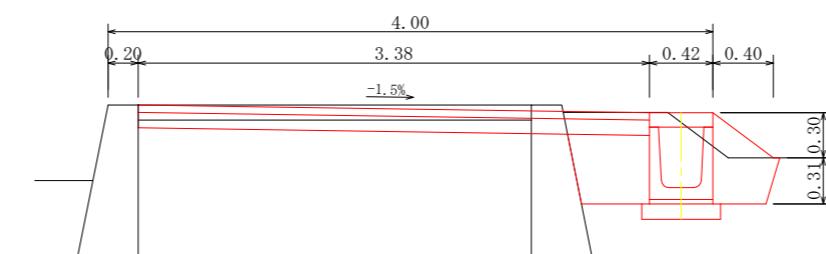


掘削	0.89
埋戻	0.41


工事名	7土工第37号 令和7年度 防安金事業(補正) 村道島線外道路拡幅工事		
図面名称	断面図		
工事箇所	芸西村和食甲		
尺度	1/50	図面番号	2 / 4
設計種別	実施設計		
事務所名	芸西村土木環境課		

構造図 1/25


縦断側溝構造図
(300×300)

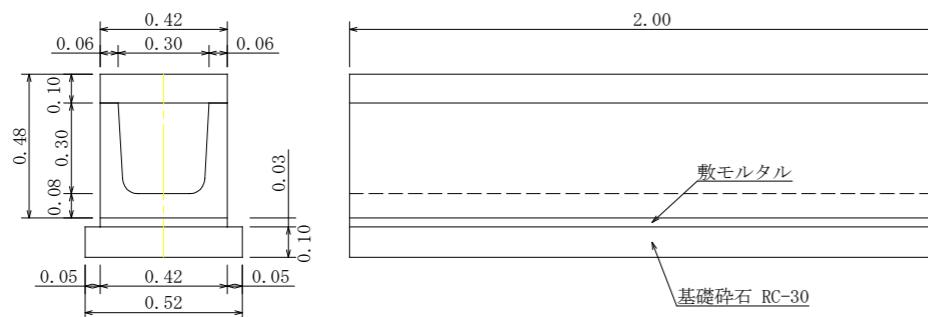


小型擁壁構造図

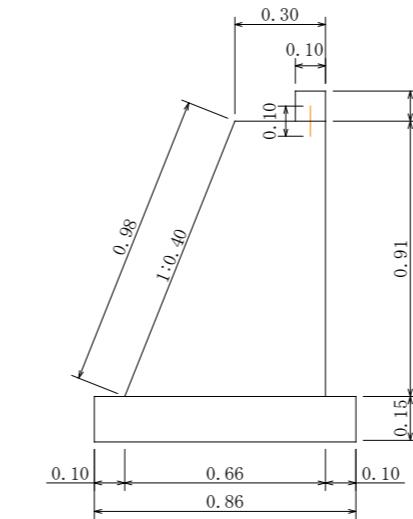


L型擁壁構造図

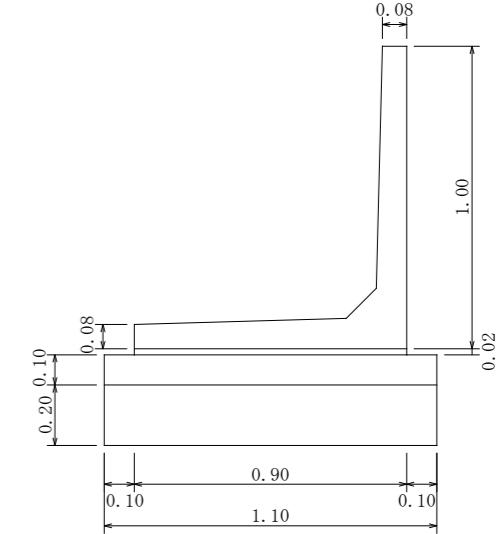


横断側溝構造図
(300×400)

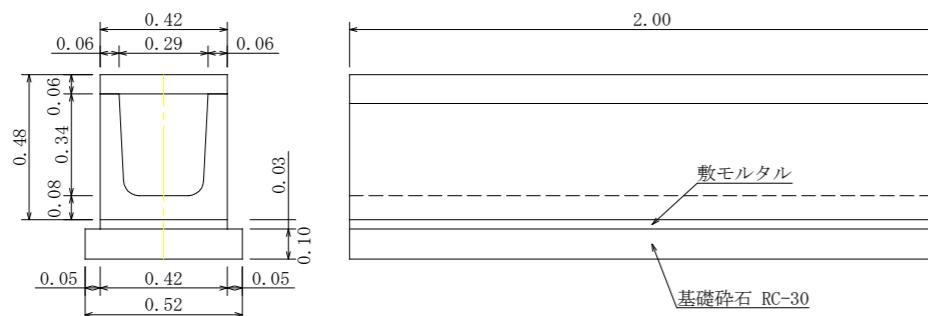


乗人工断面図

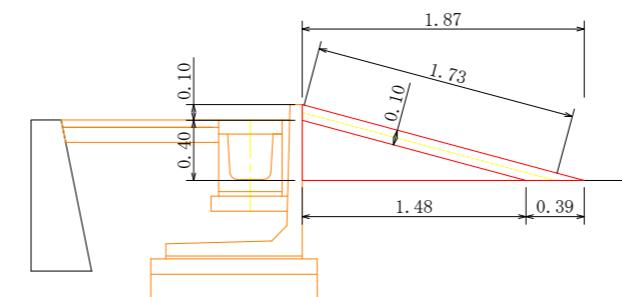


舗装構成図

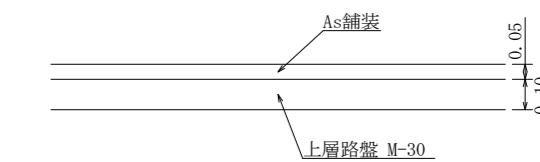

暗渠排水管構造図
(φ 250)


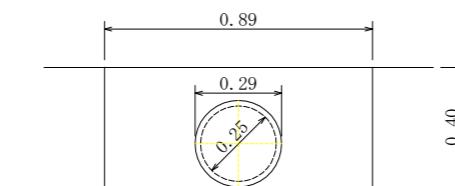


乗人工正面図

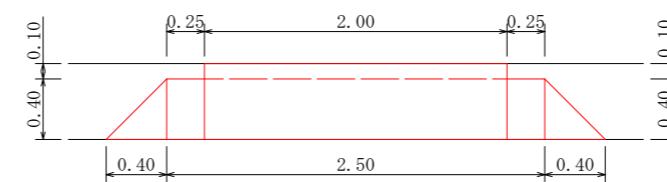


工事名	7土工第37号 令和7年度 防安金事業(補正) 村道島線外道路拡幅工事		
図面名称	構造図		
工事箇所	芸西村和食甲		
尺度	1/25	図面番号	3 / 4
設計種別	実施設計		
事務所名	芸西村土木環境課		


構造物取壊平面図 1/500

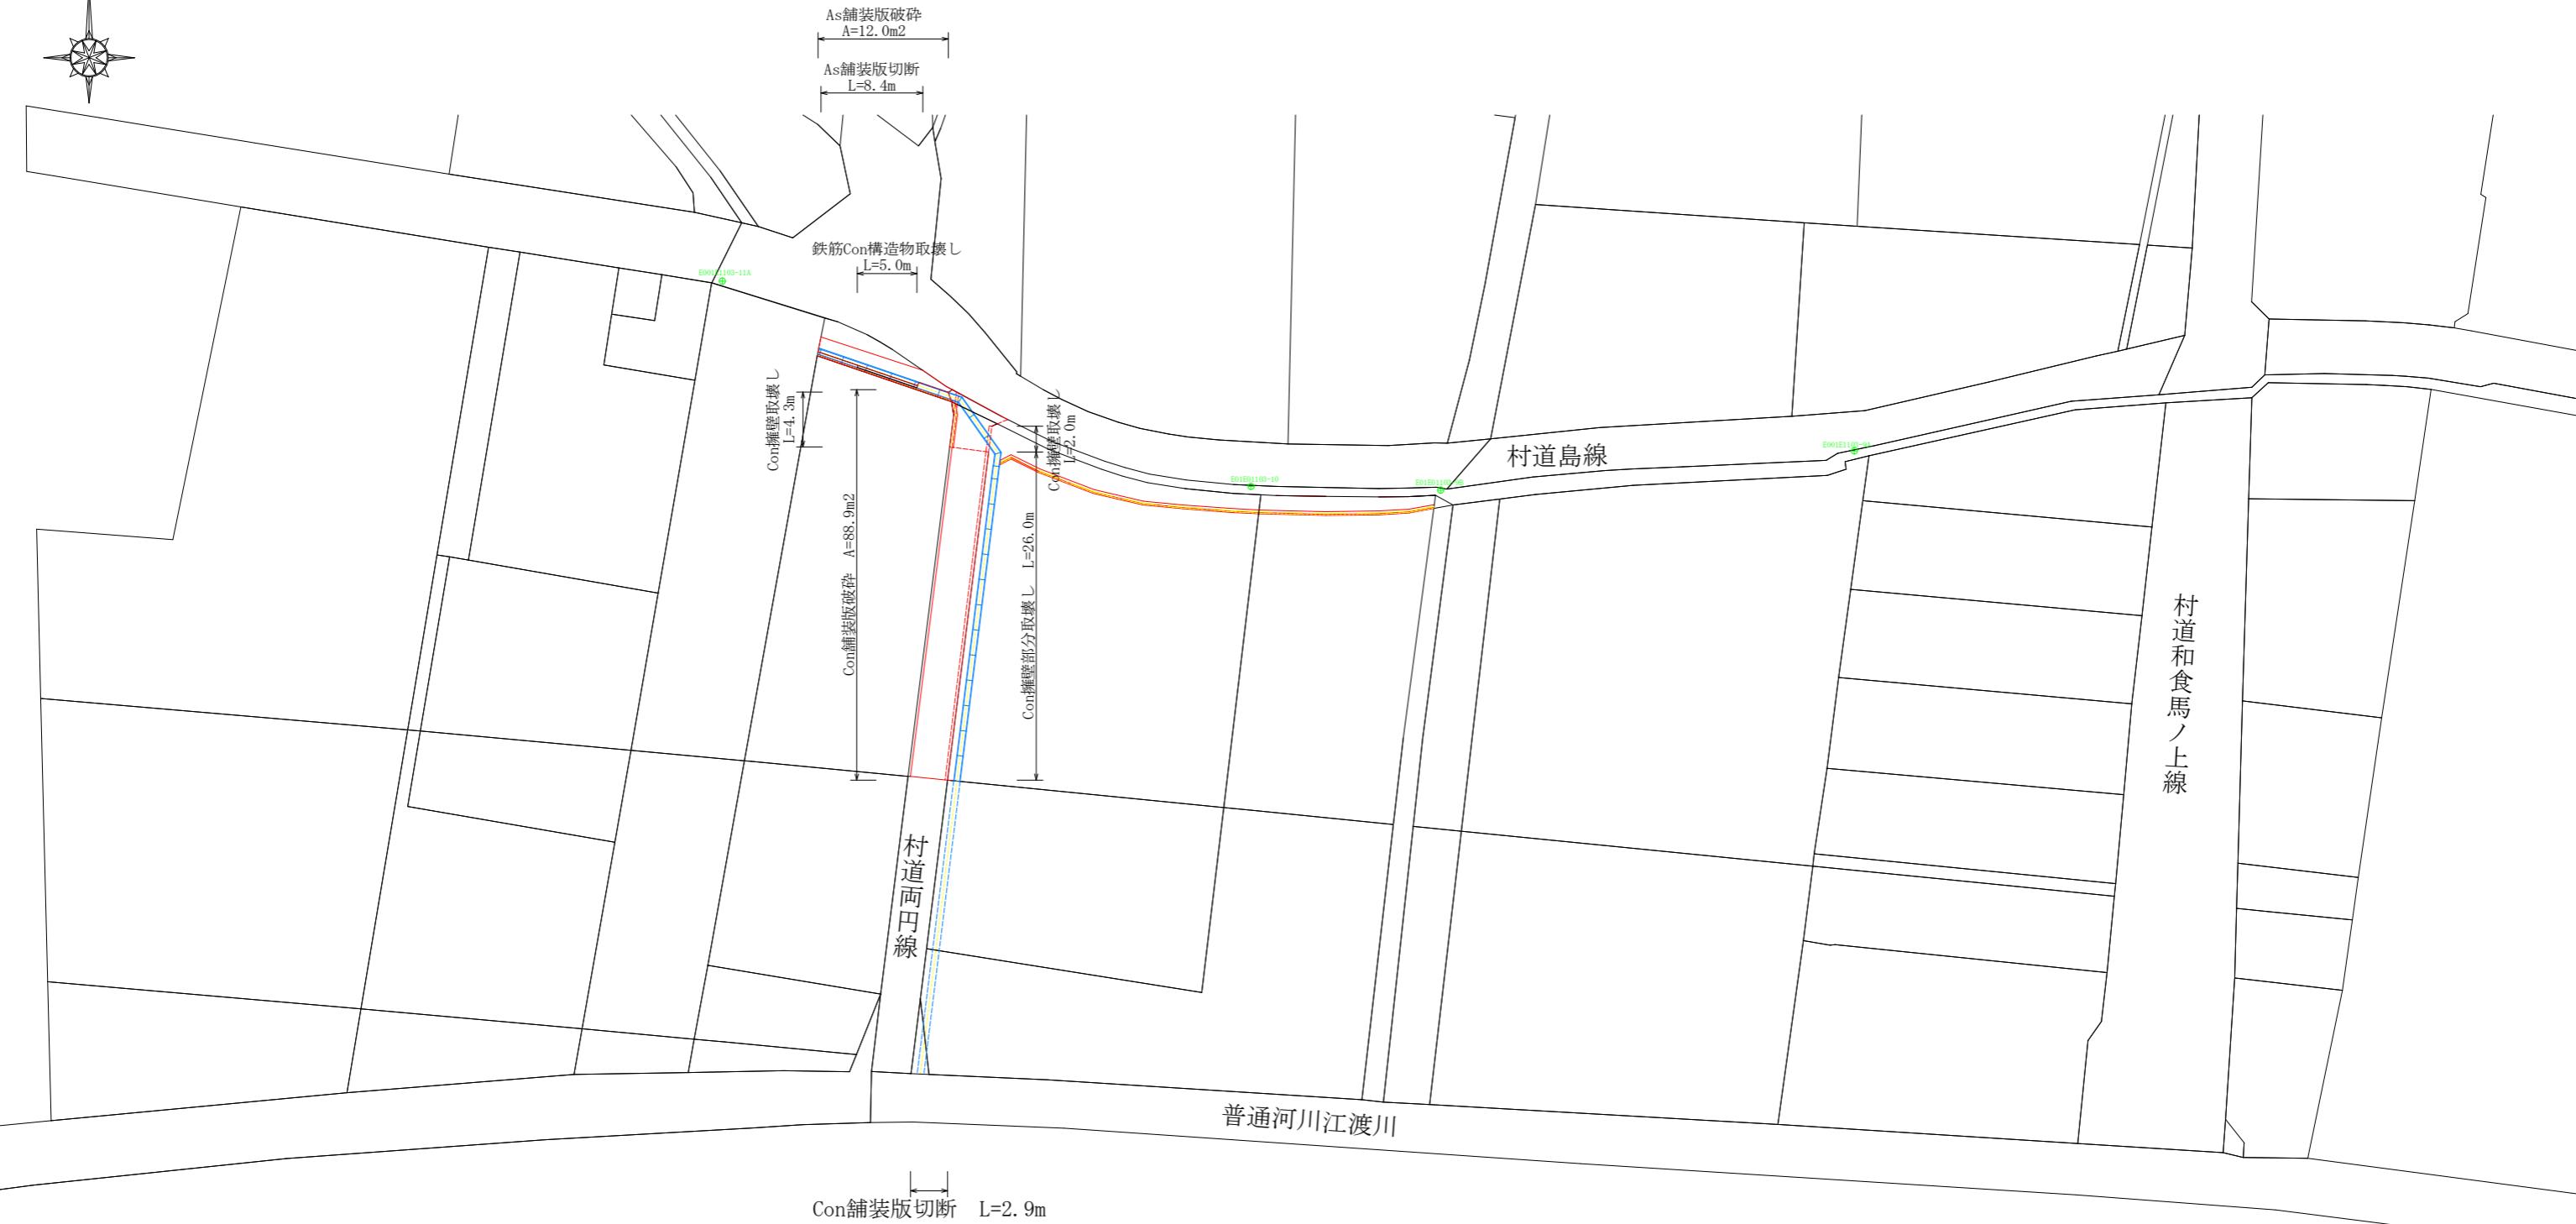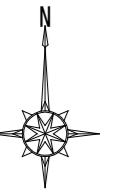


既設As舗装構成図 1/50

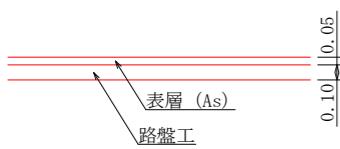


既設Con舗装構成図 1/50

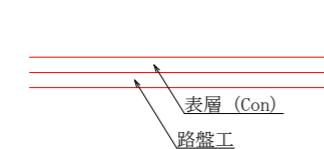


既設Con擁壁構造図 1/50

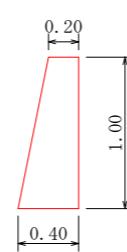

既設Con擁壁構造図 1/50

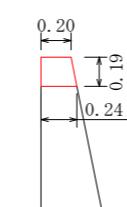

鉄筋Con構造物構造図 1/50

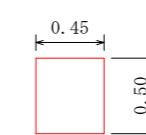

工事名	7土工第37号 令和7年度 防災金事業(補正) 村道島線外道路拡幅工事		
図面名称	構造物取壊平面図		
工事箇所	芸西村和食甲		
尺度	図示	図面番号	4 / 4
設計種別	実施設計		
事務所名	芸西村土木環境課		