平　面　図

S=1:500

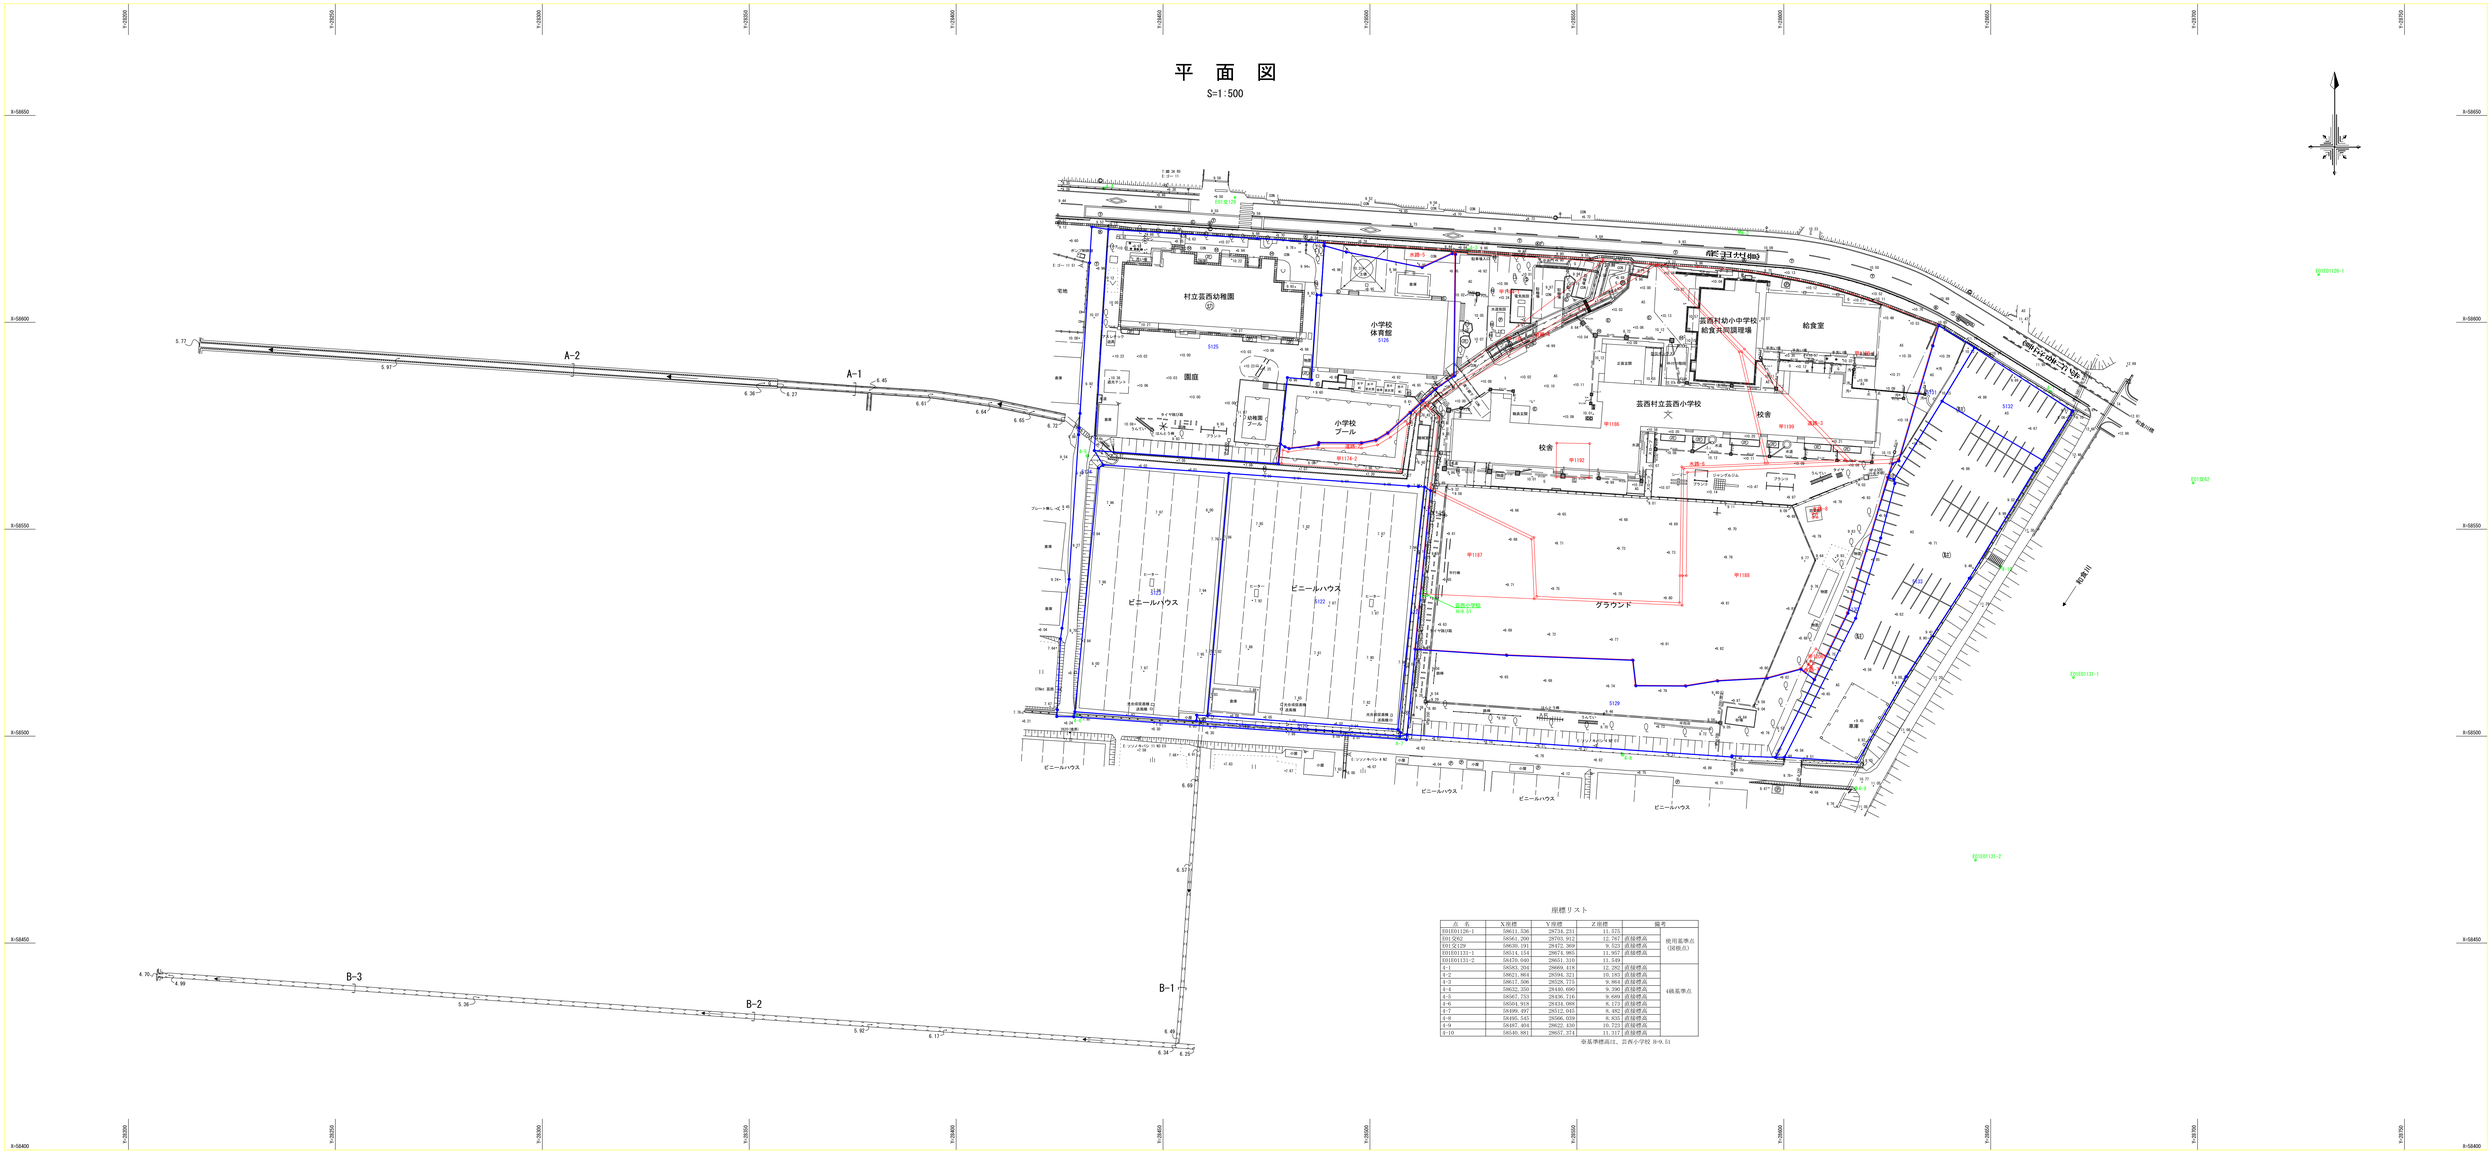

座標リスト

点 名	X座標	Y座標	Z座標	備考
101E01126-1	58611.336	28734.231	11.525	使用基準点(国土地理院)
101Q162	58561.200	28703.912	12.767	直接標高
101Q129	58636.191	28472.369	9.523	直接標高
101E01133-1	58514.154	28674.985	11.907	直接標高
101E01133-2	58476.680	28651.519	11.549	
4-1	58583.324	28669.418	12.282	直接標高
4-2	58621.964	28594.321	10.183	直接標高
4-3	58617.506	28528.775	9.864	直接標高
4-4	58632.350	28485.690	9.290	直接標高
4-5	58567.733	28436.716	9.699	直接標高
4-6	58504.919	28434.988	8.173	直接標高
4-7	58499.697	28512.045	8.482	直接標高
4-8	58495.543	28566.638	8.835	直接標高
4-9	58487.494	28632.430	10.723	直接標高
4-10	58540.981	28657.374	11.317	直接標高

※基準標高は、芸西小学校 H=9.51